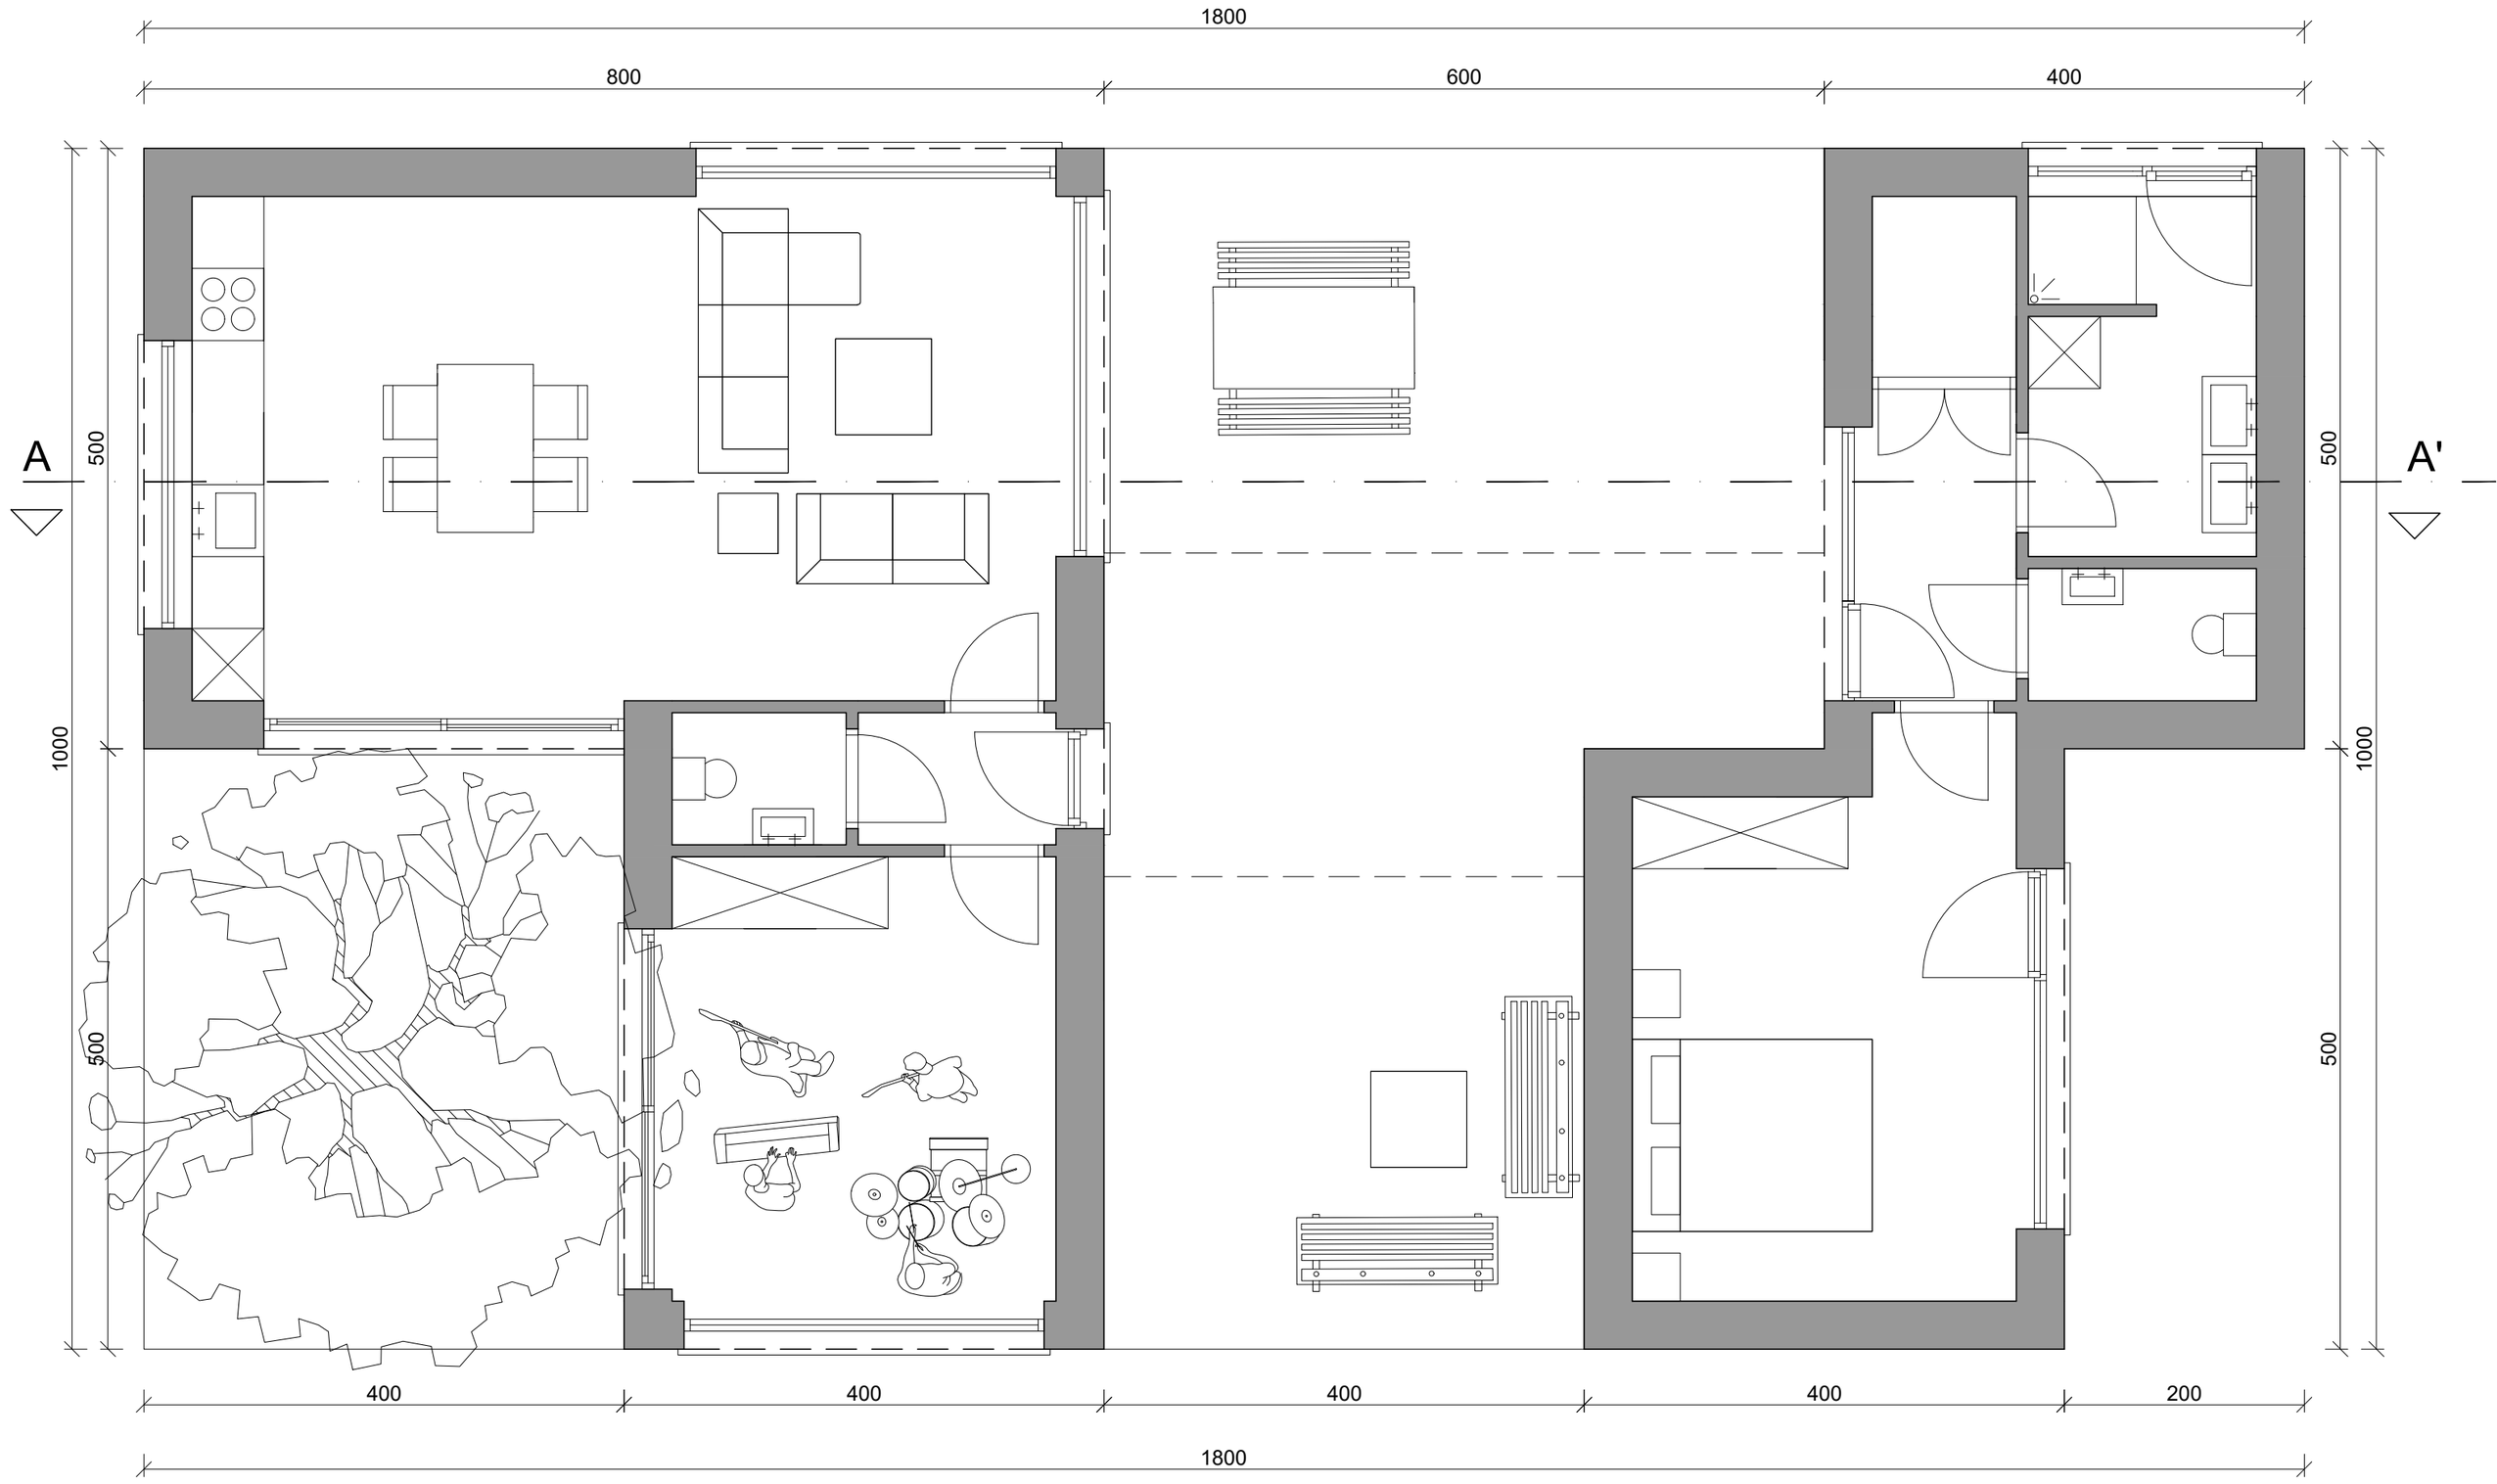

Grondplan
Schaal 1/50