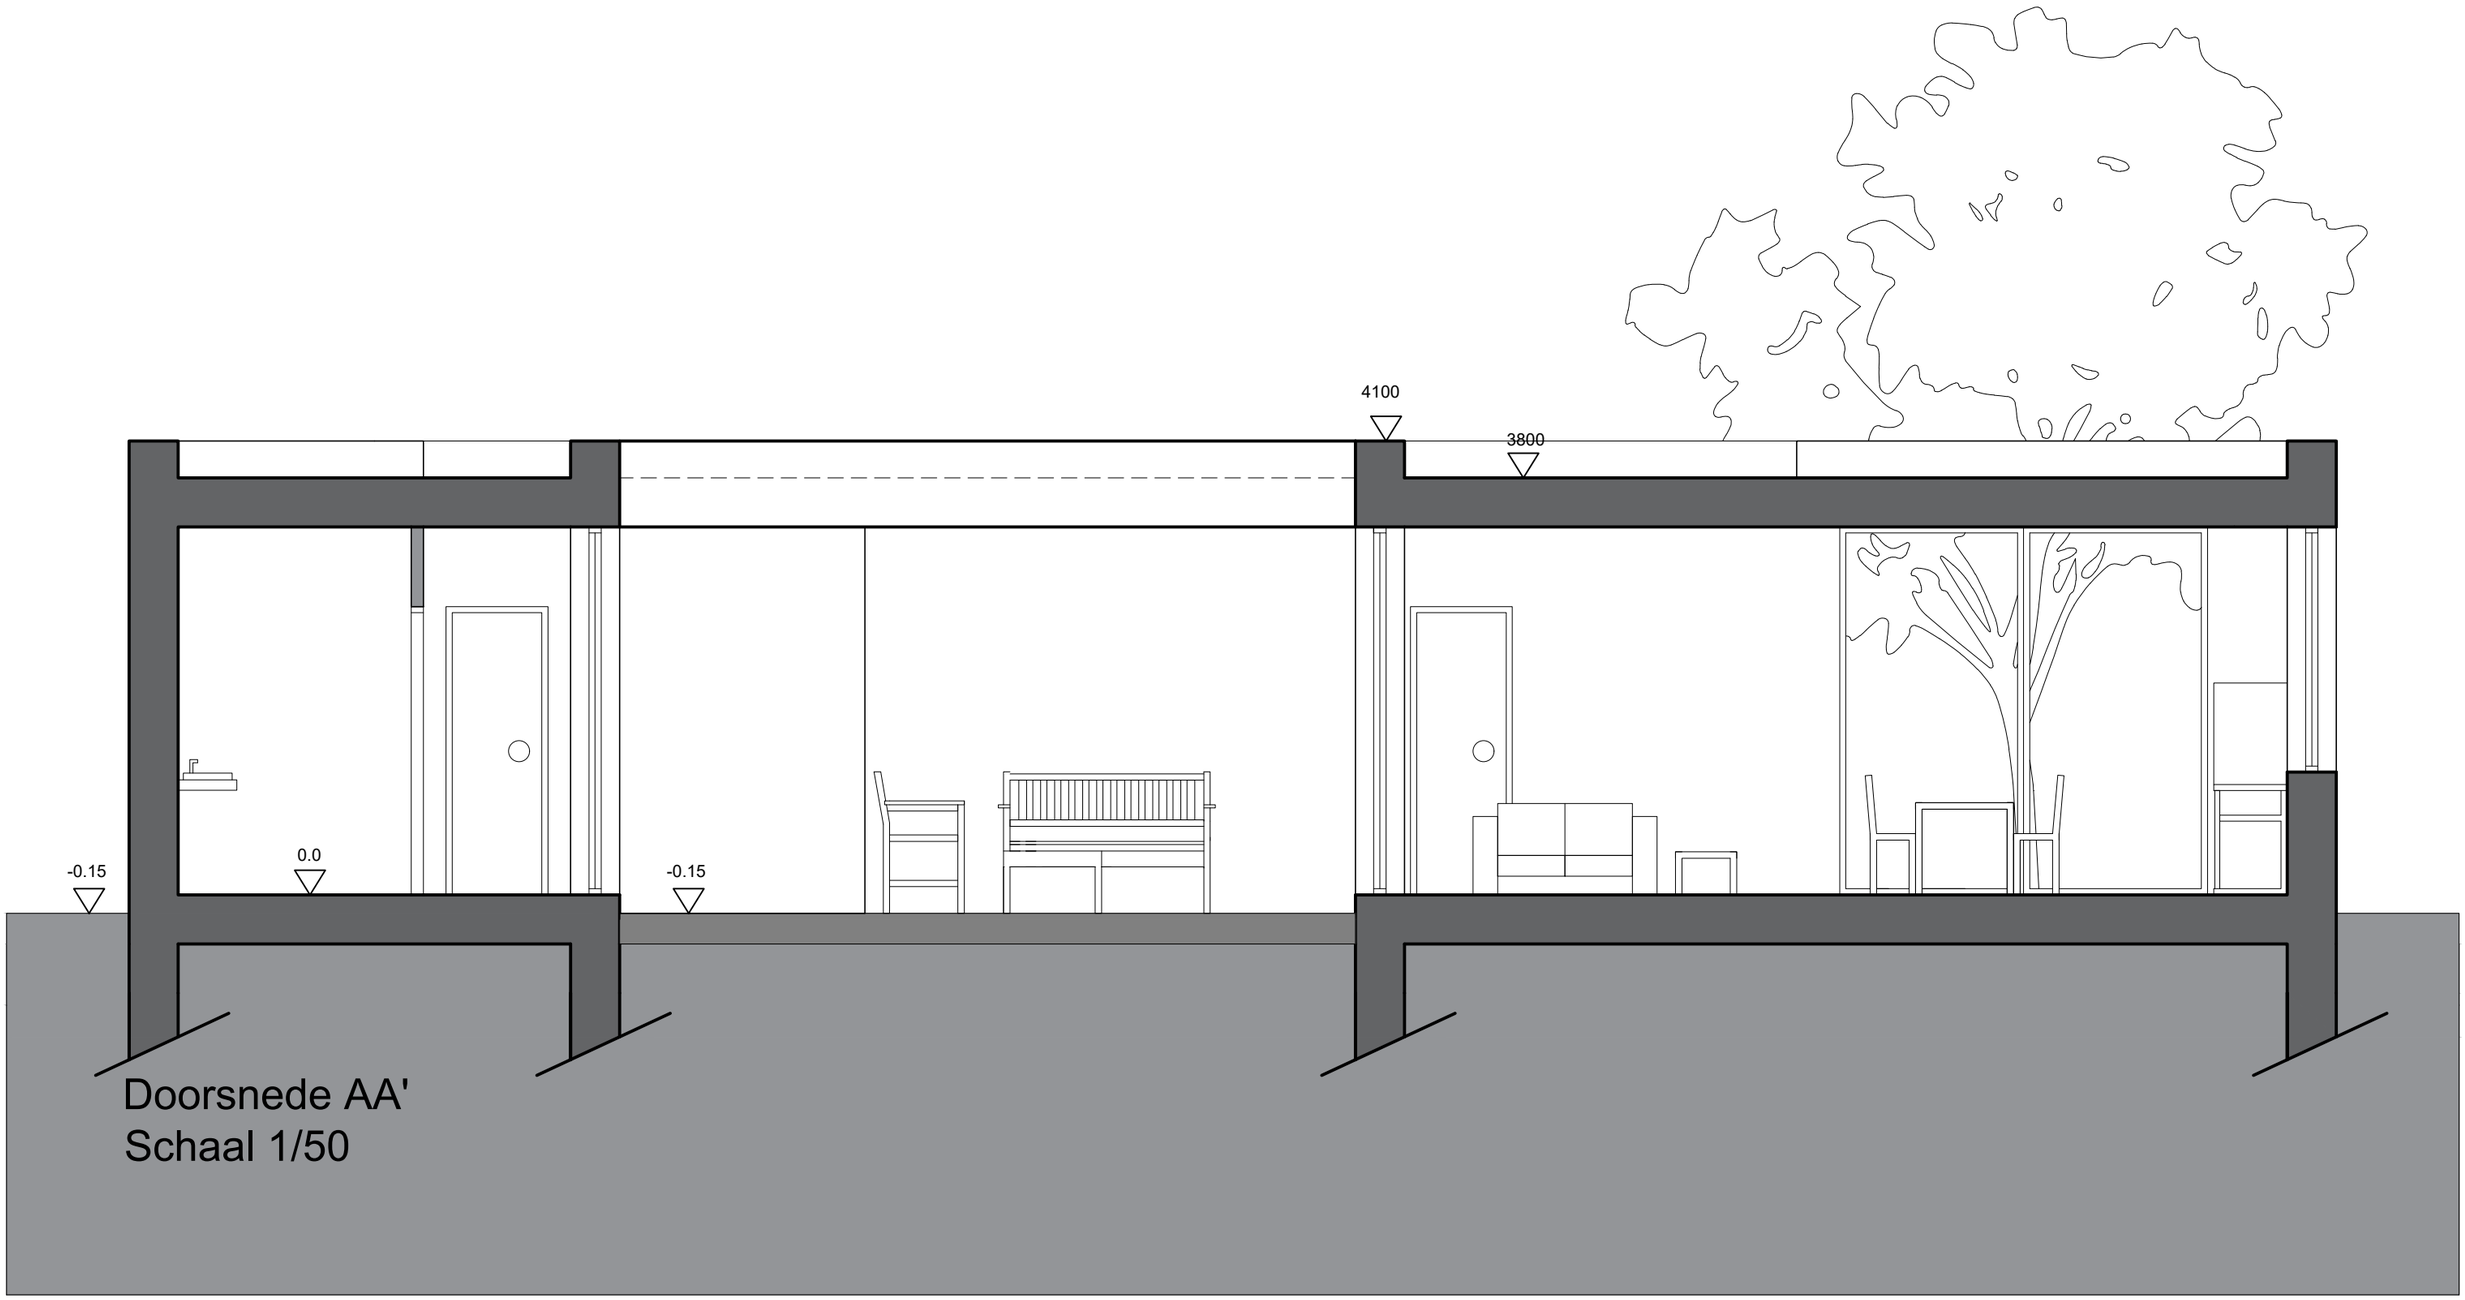

Doorsnede AA'
Schaal 1/50