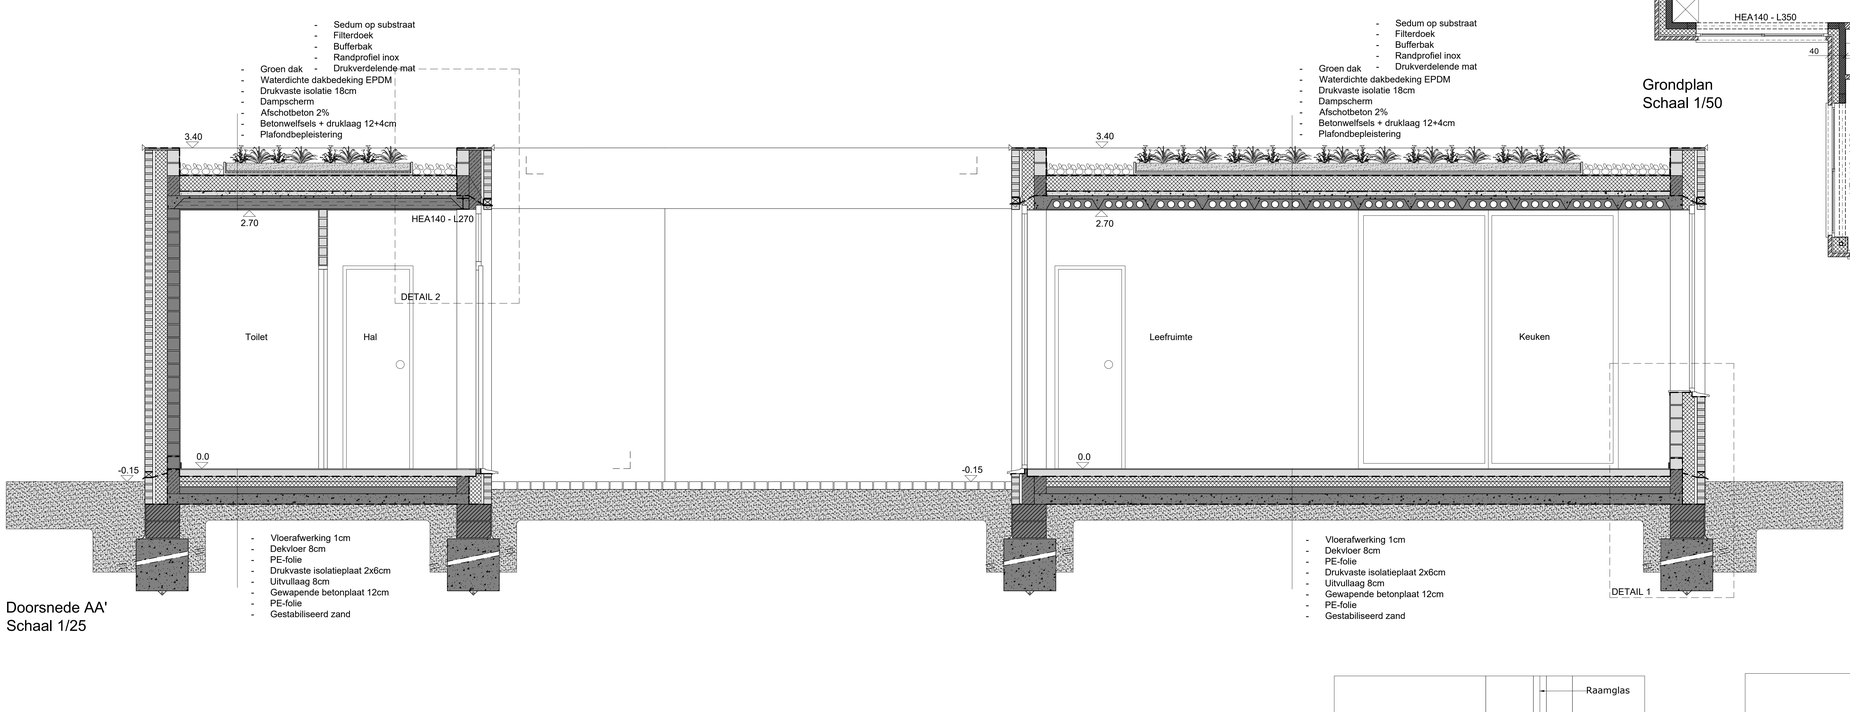

Doorsnede AA'
Schaal 1/25

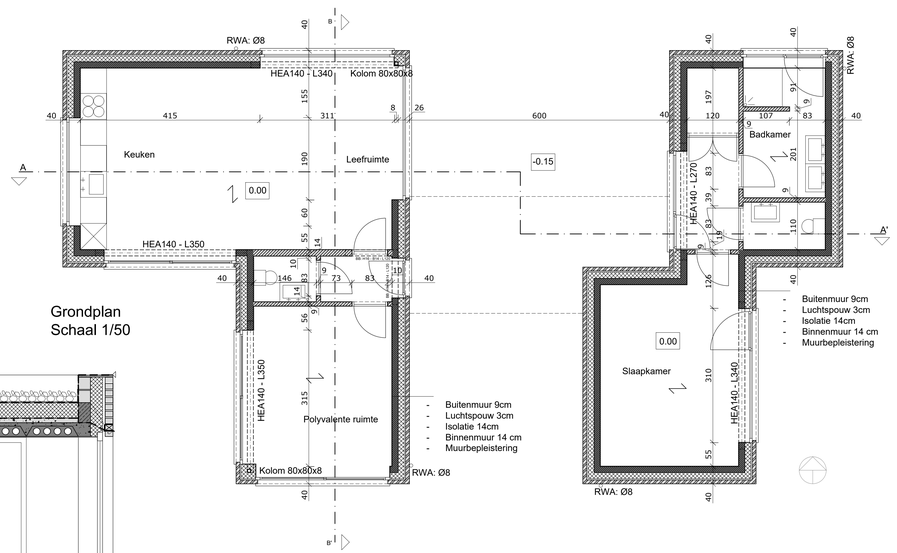

Grondplan
Schaal 1/50

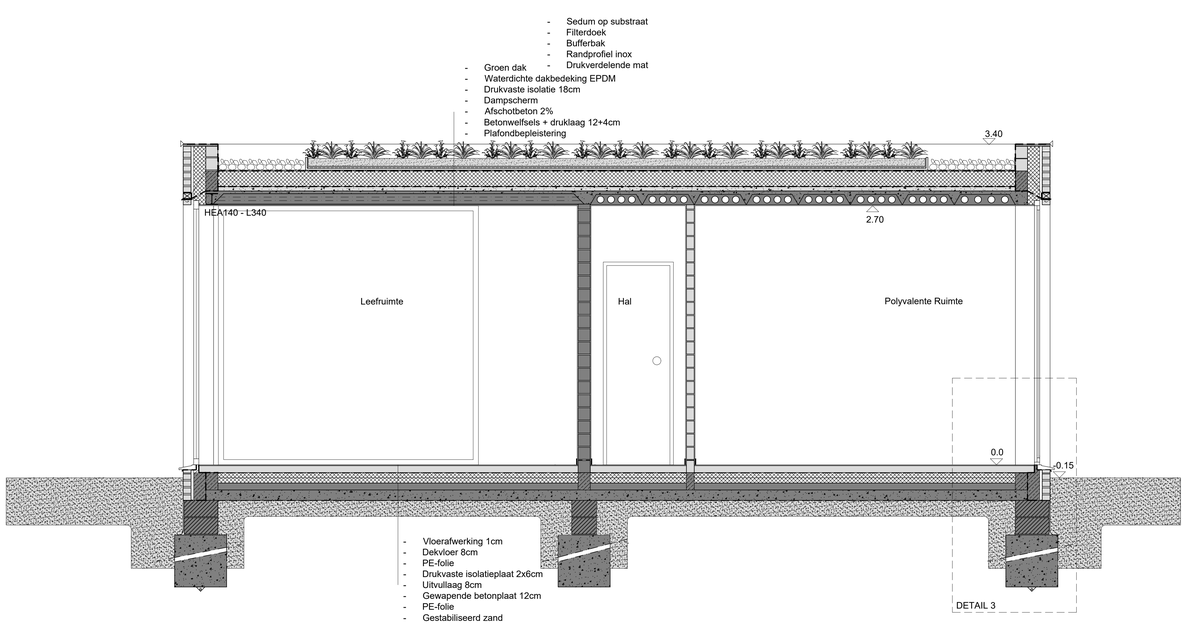

Doorsnede BB'
Schaal 1/25

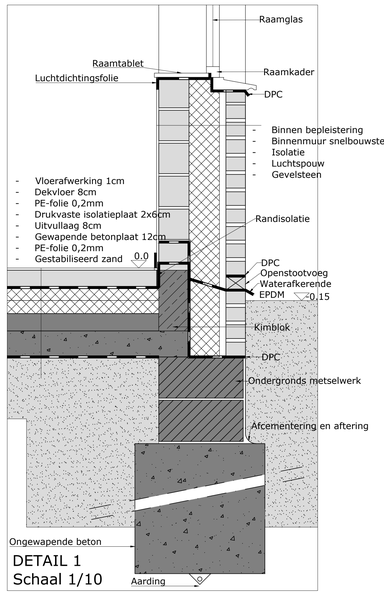

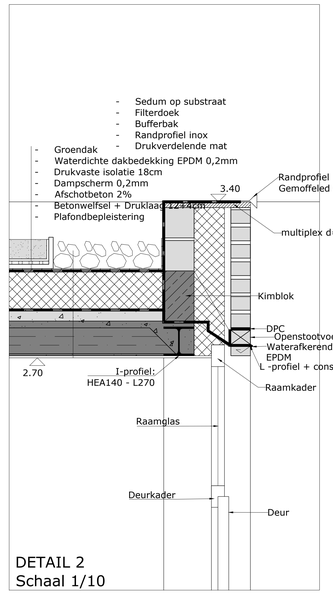

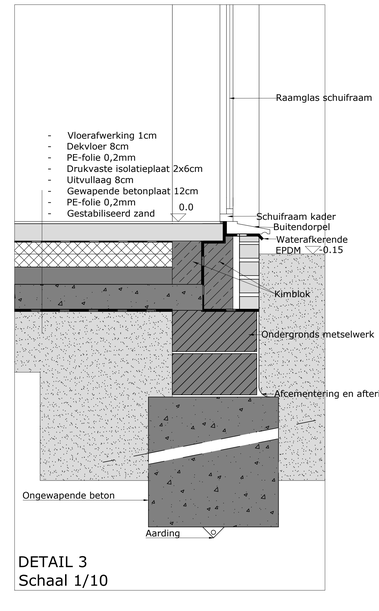

LEGENDE

- Buitenspouwblad
- Gestabiliseerd zand
- Afwerkingschape
- Isolatie
- Gewapende betonplaat
- Funderingsbeton
- Binnenspouwblad
- Uitvullingschape
- Ondergronds metselwerk

Artiestenresidentie

Bachelor toegepaste architectuur	AP1.2
Grondplan, doorsnede's en bouwknooppunten	Pagina 1
Academiejaar 2020/2021	Senesael Emma