




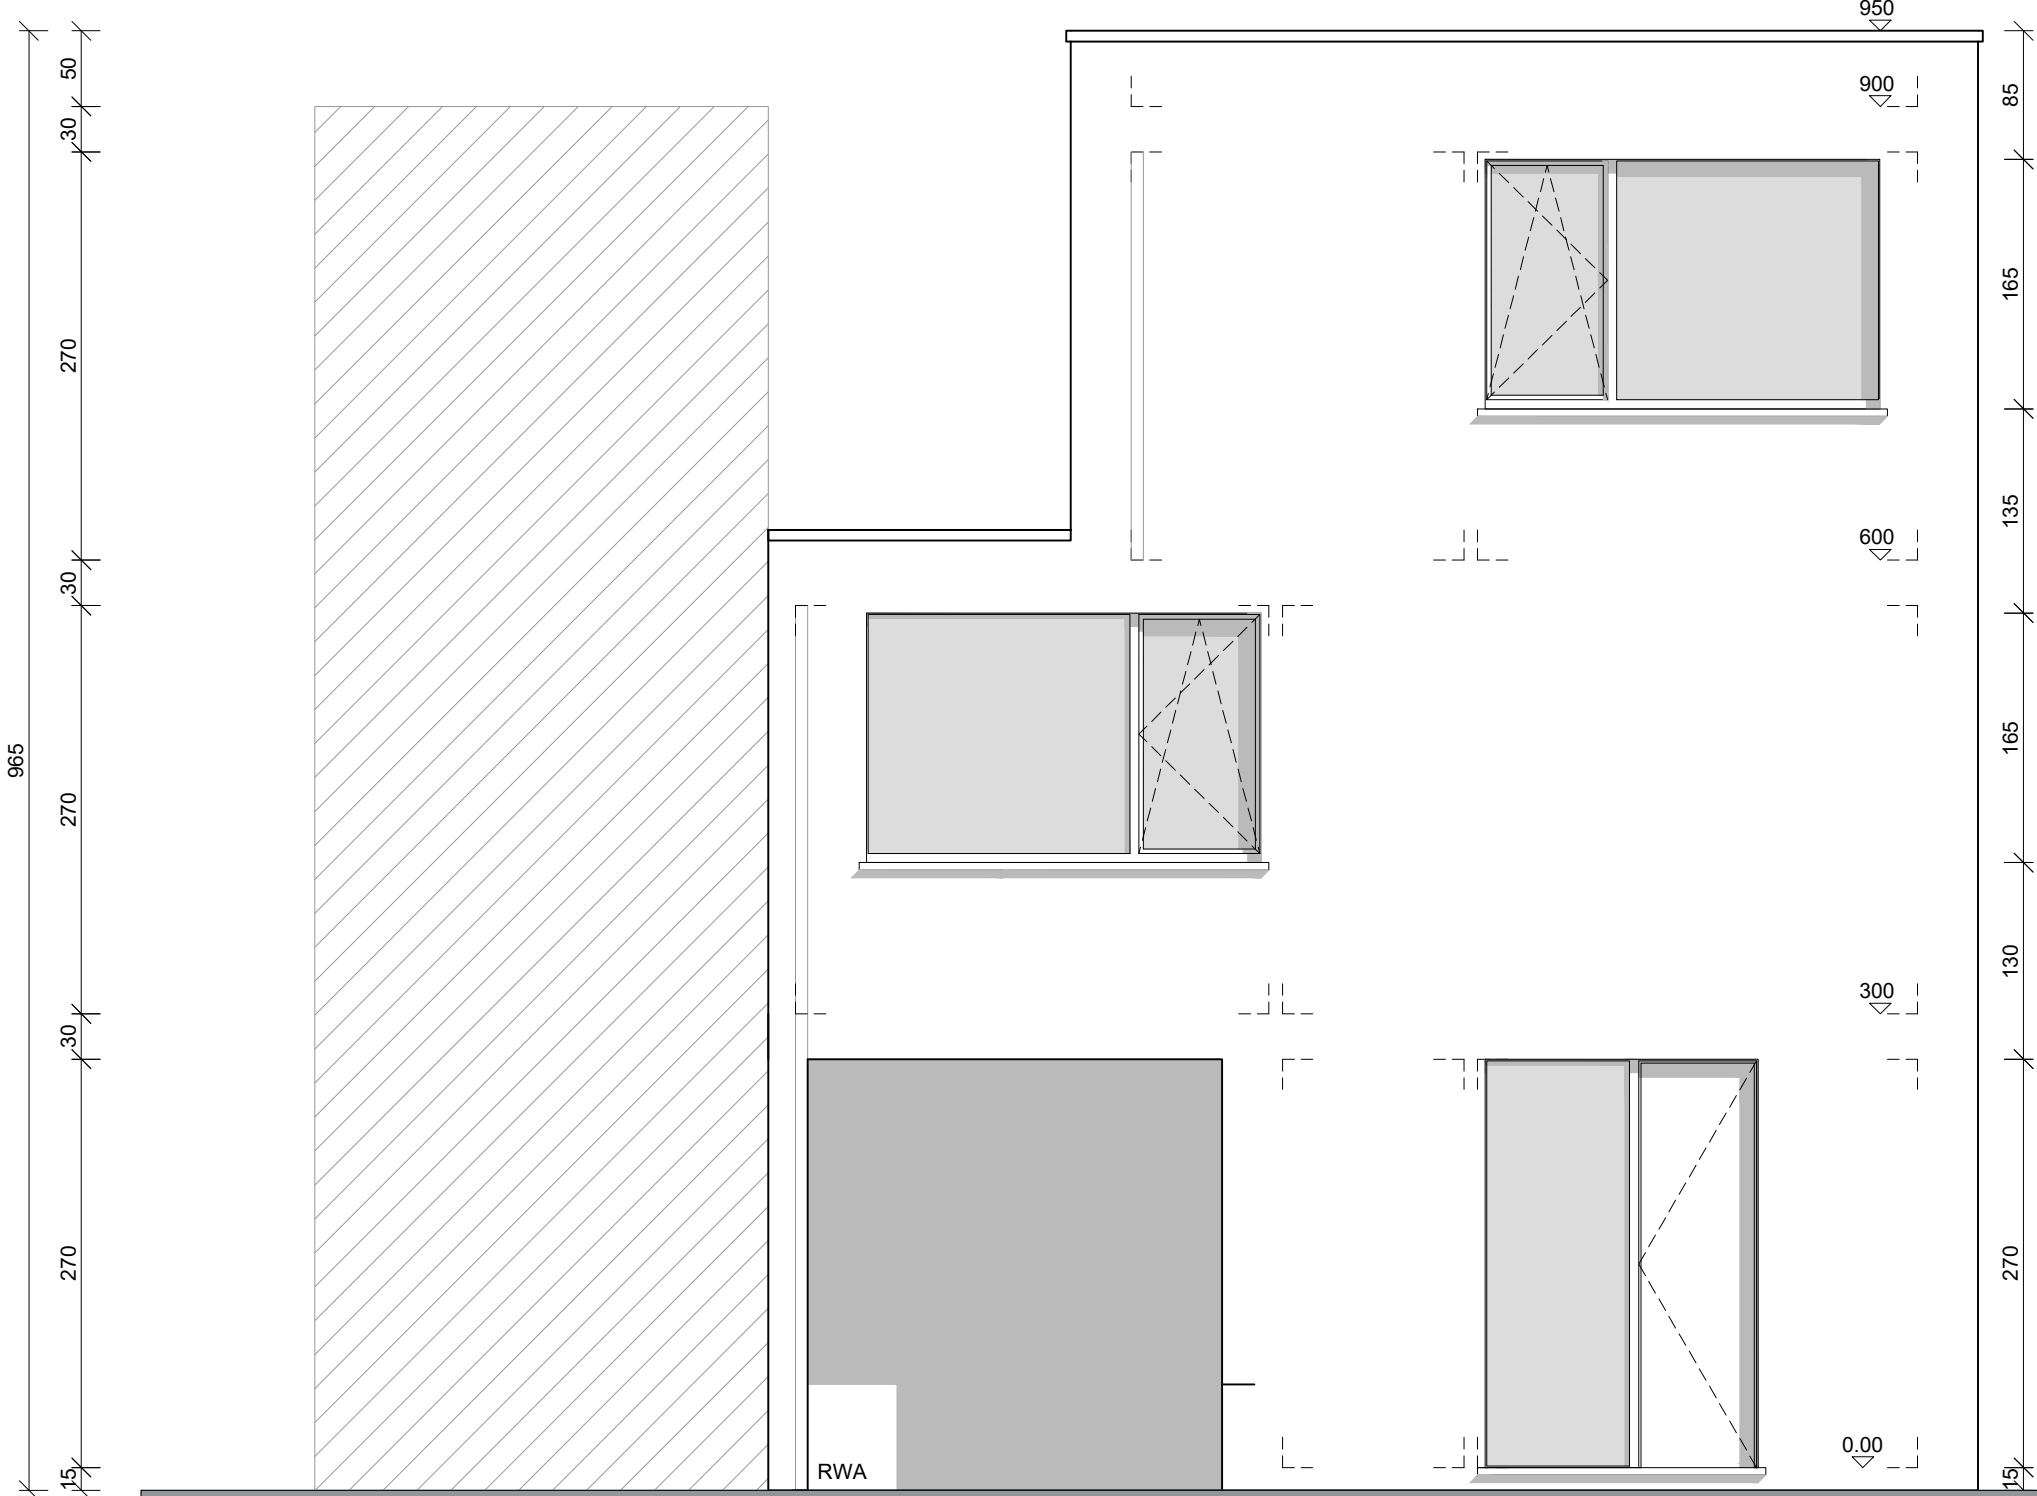


Oostgevel
Schaal 1/50

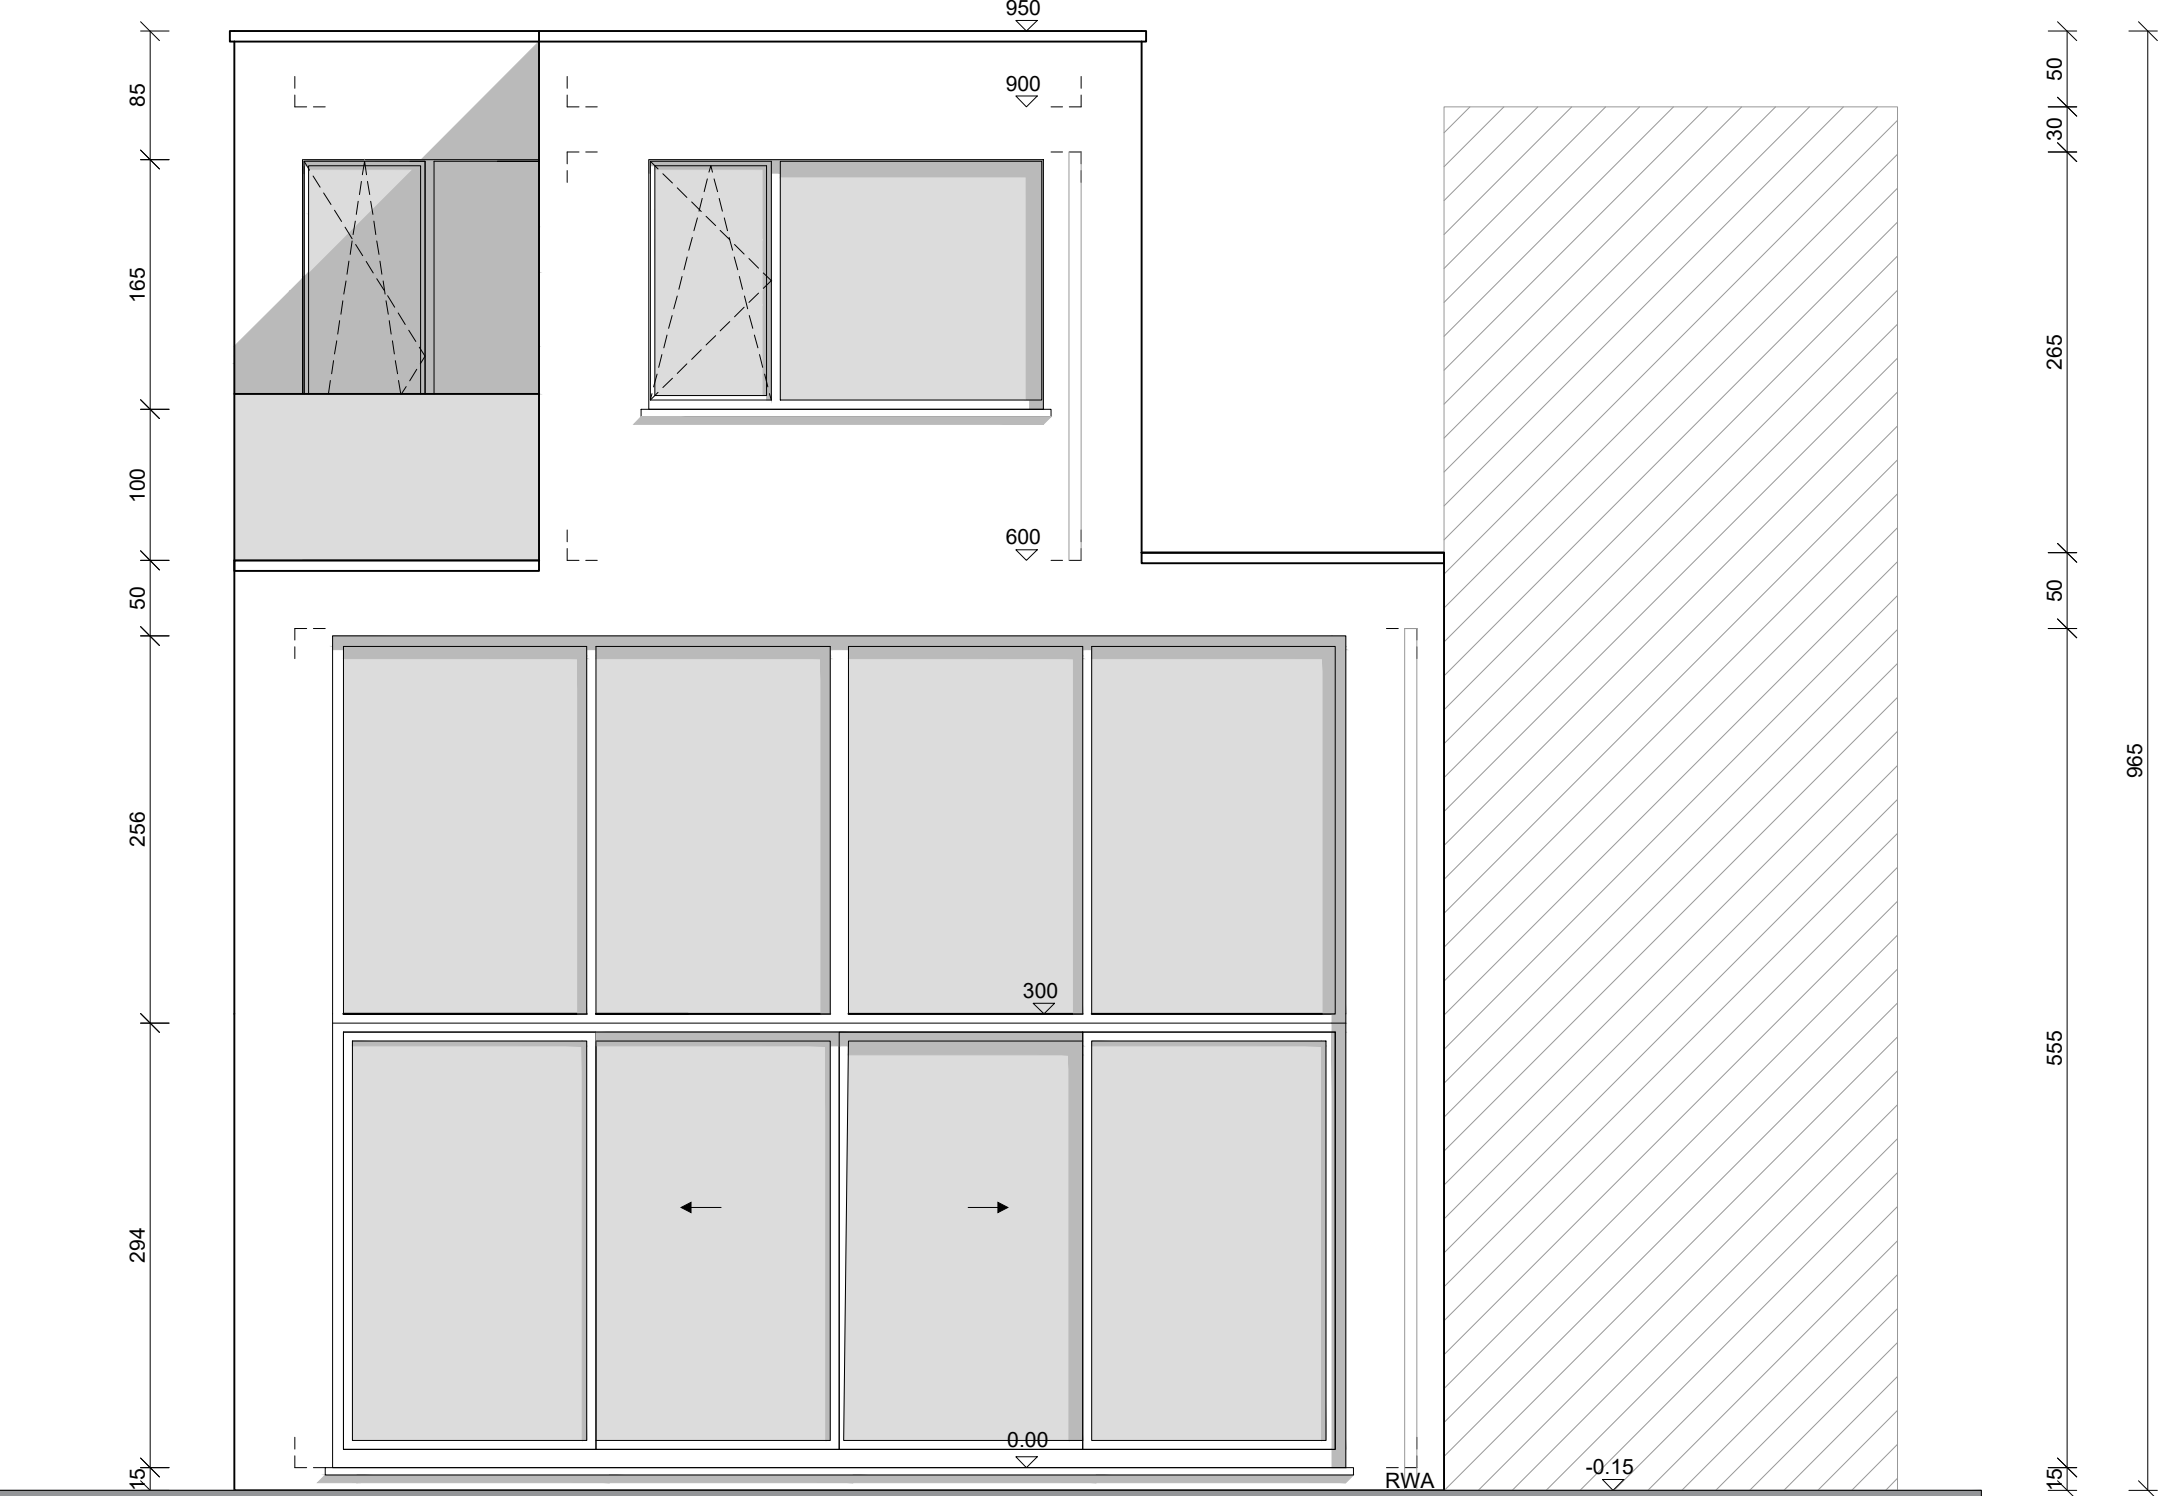

Westgevel
Schaal 1/50

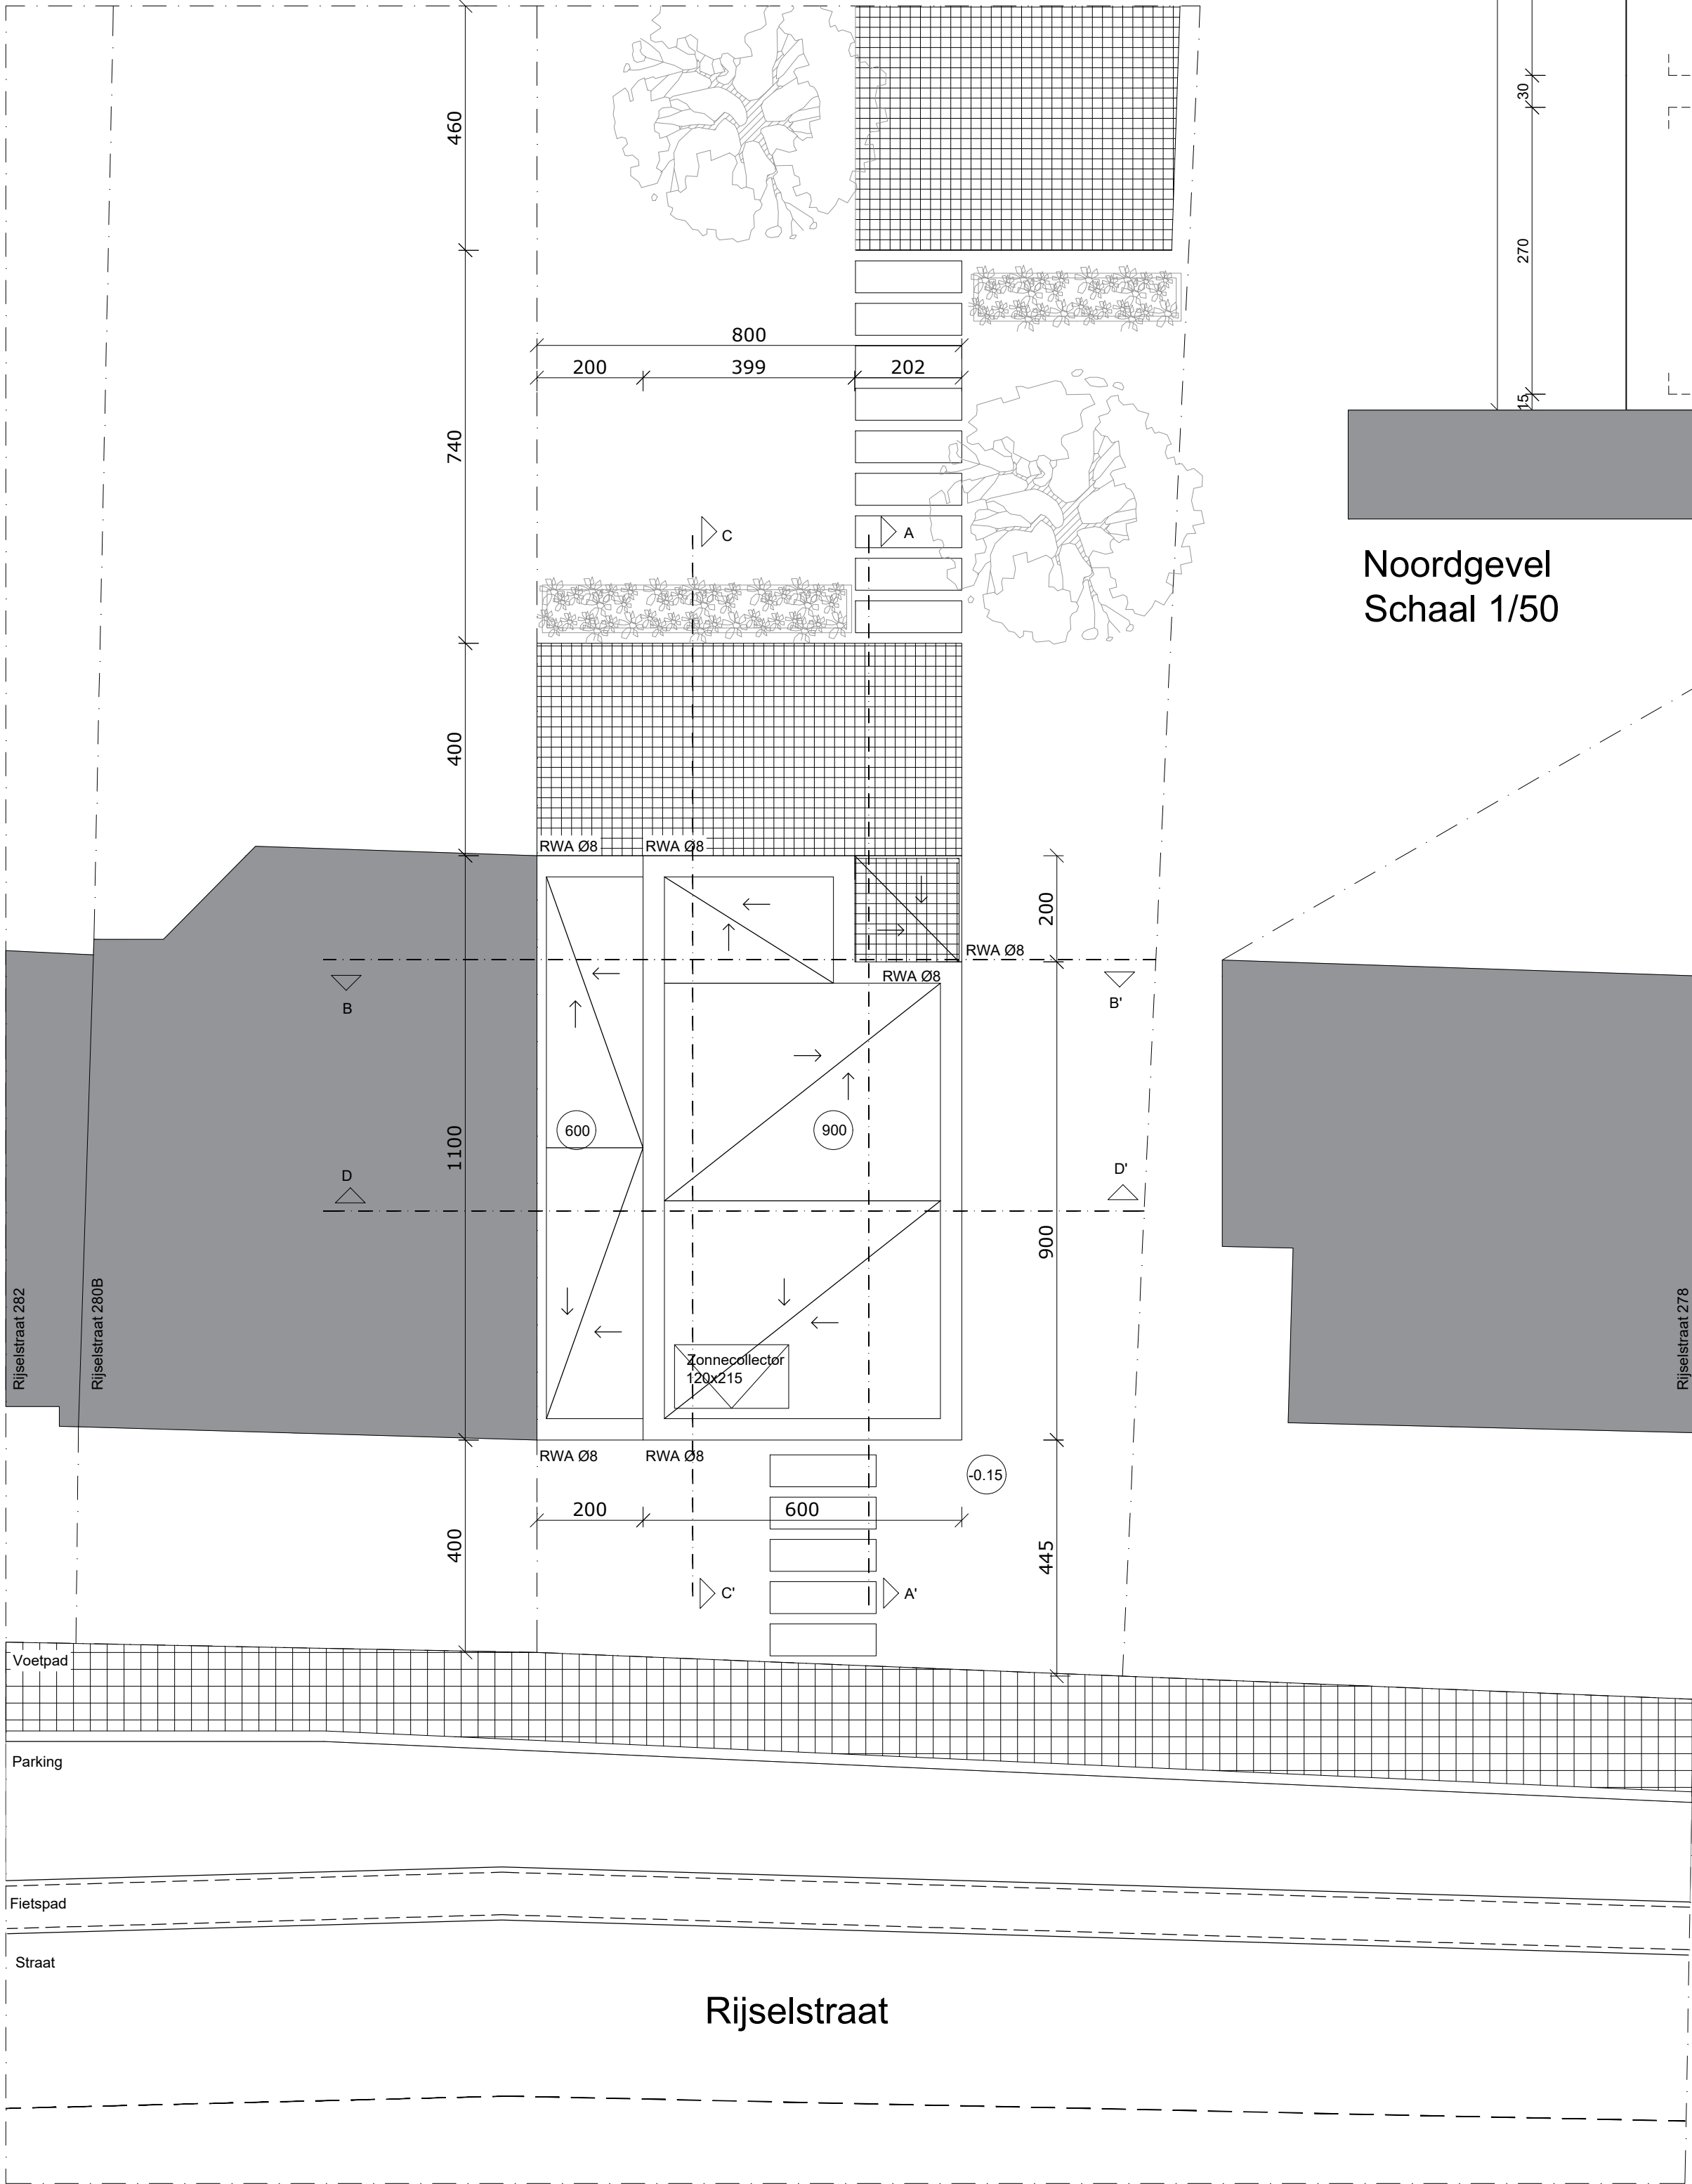

Inplantingsplan
Schaal 1/100

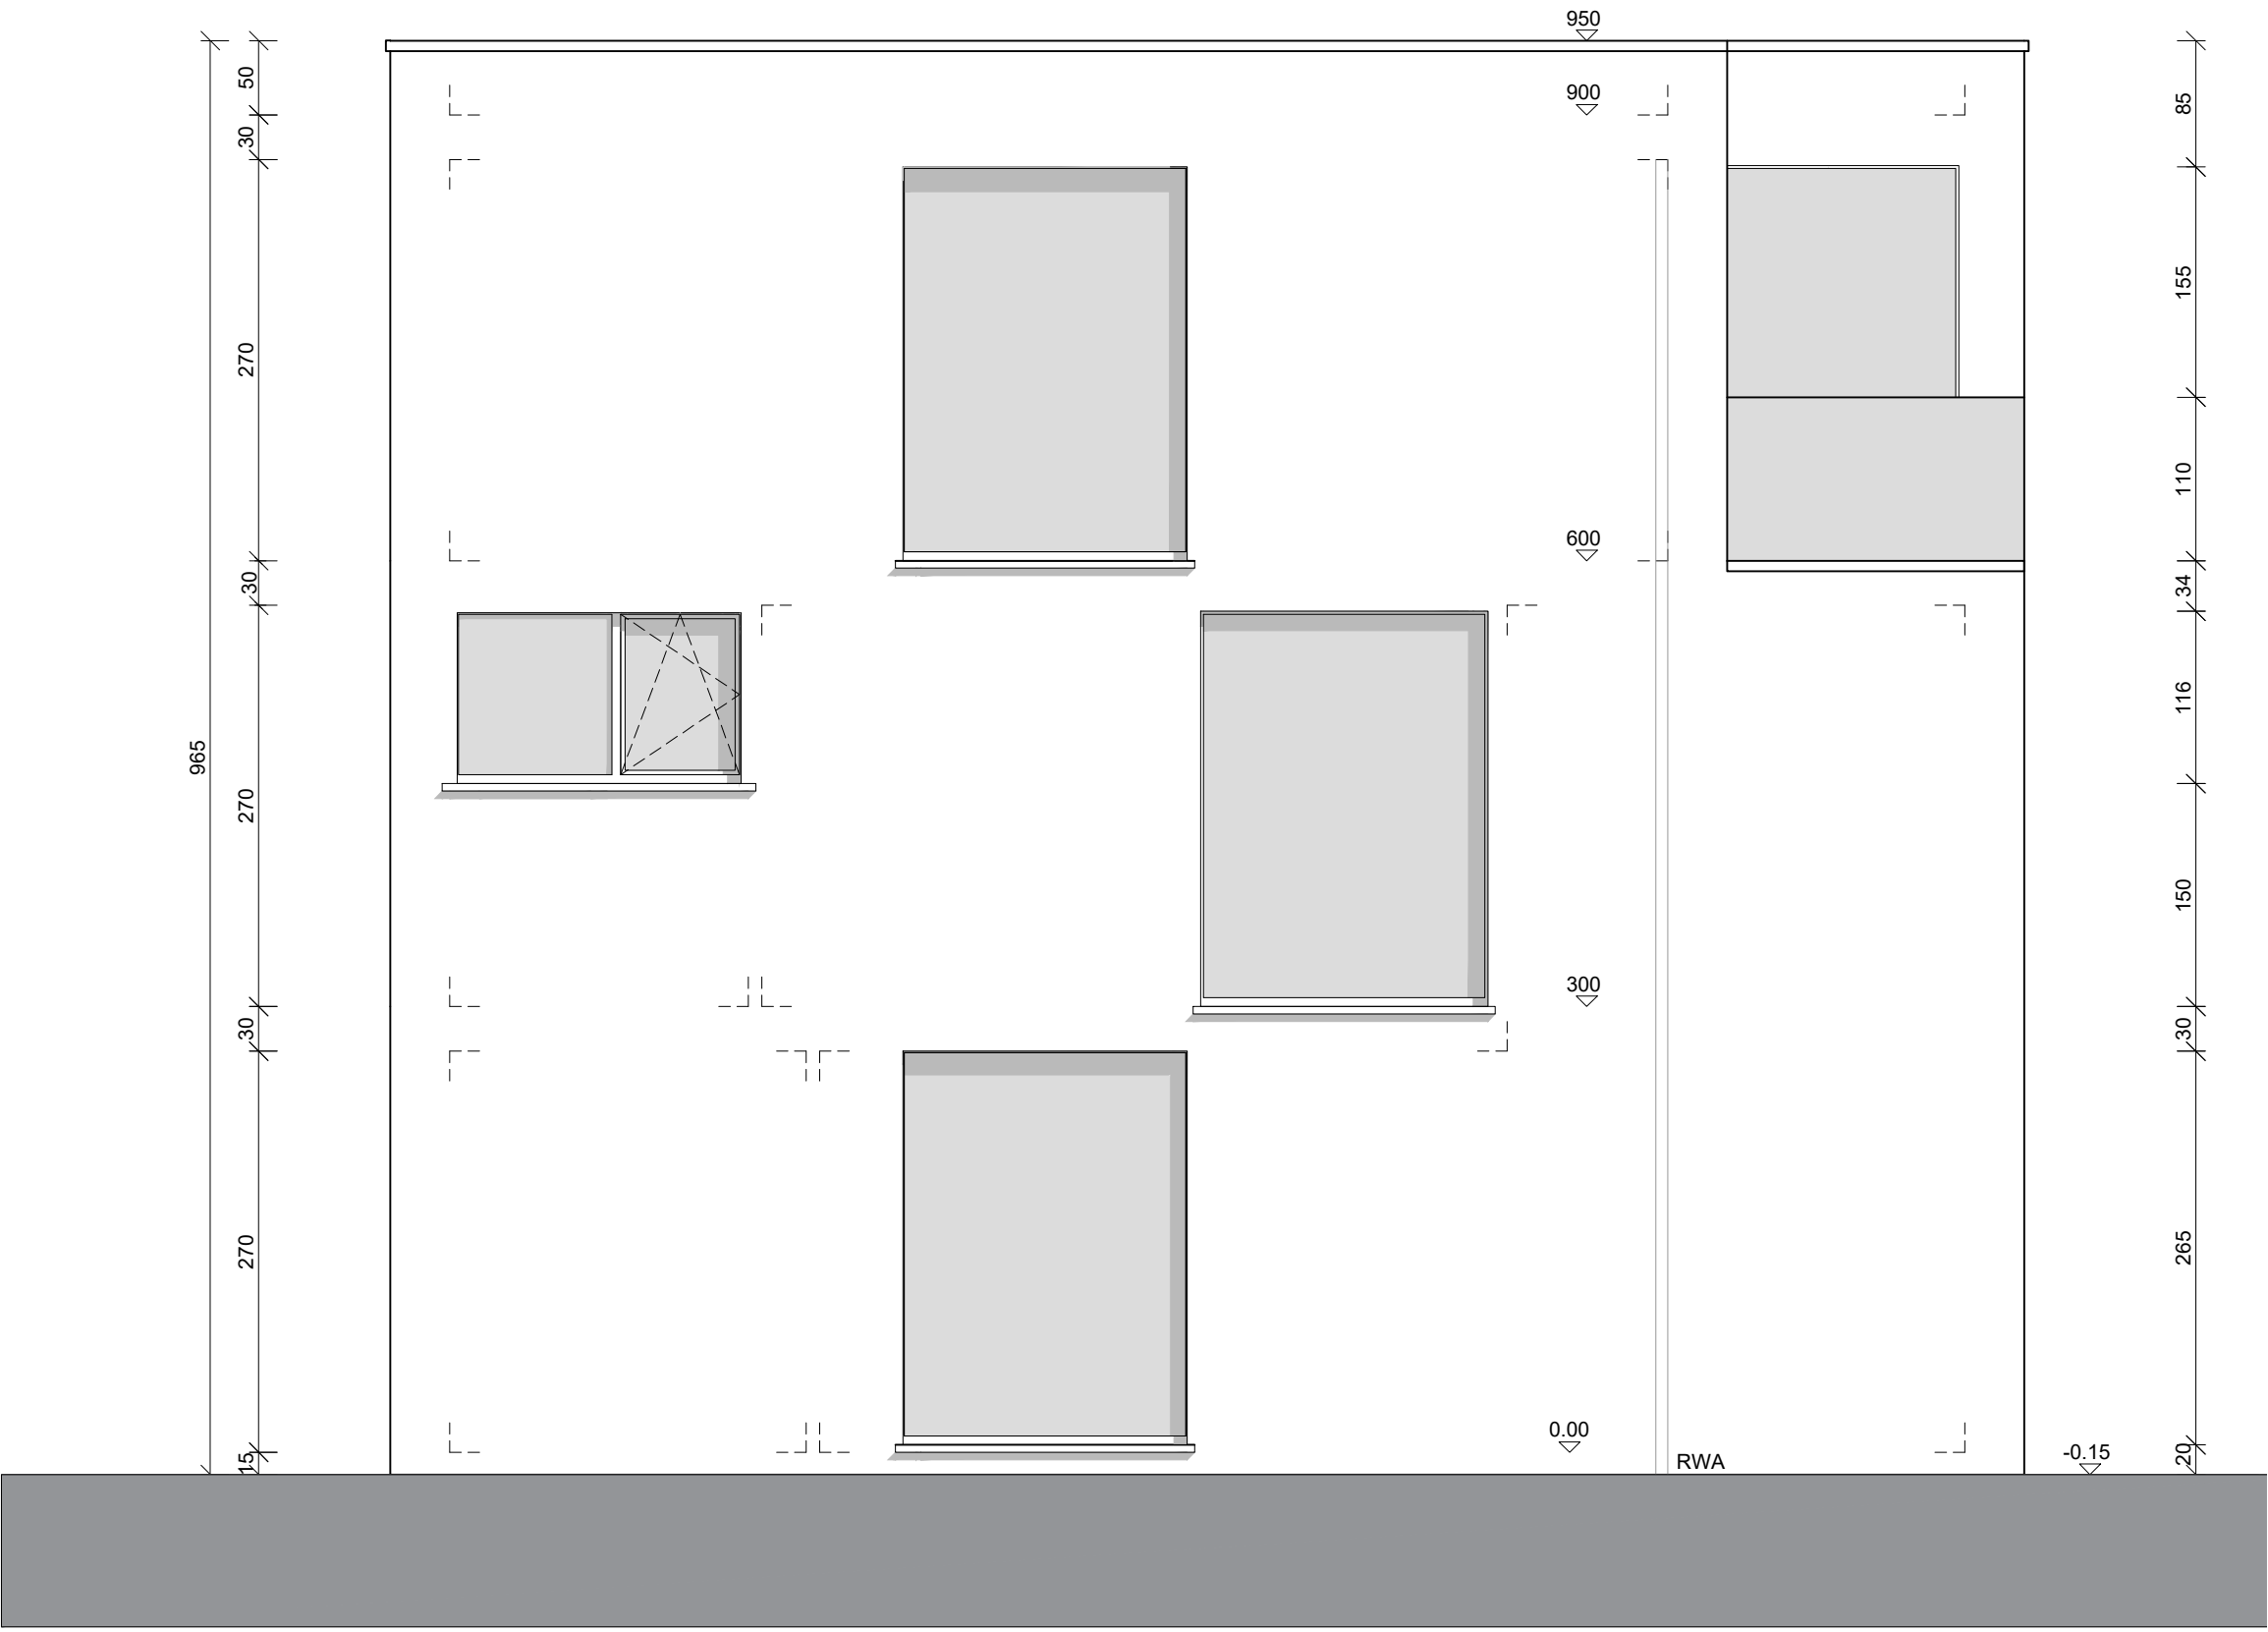

Noordgevel
Schaal 1/50

Gevellegende

- | | |
|--|----------------------|
| Patrimonia Pastorale gevelsteen, halfsteensverband + Module 50 | Dakrand in aluminium |
| Schrijnwerk in aluminium | Glazen balustrade |
| Dorpel in blauwe hardsteen | Ramen in glas |

Uitvoering: Park de Rode Poort