
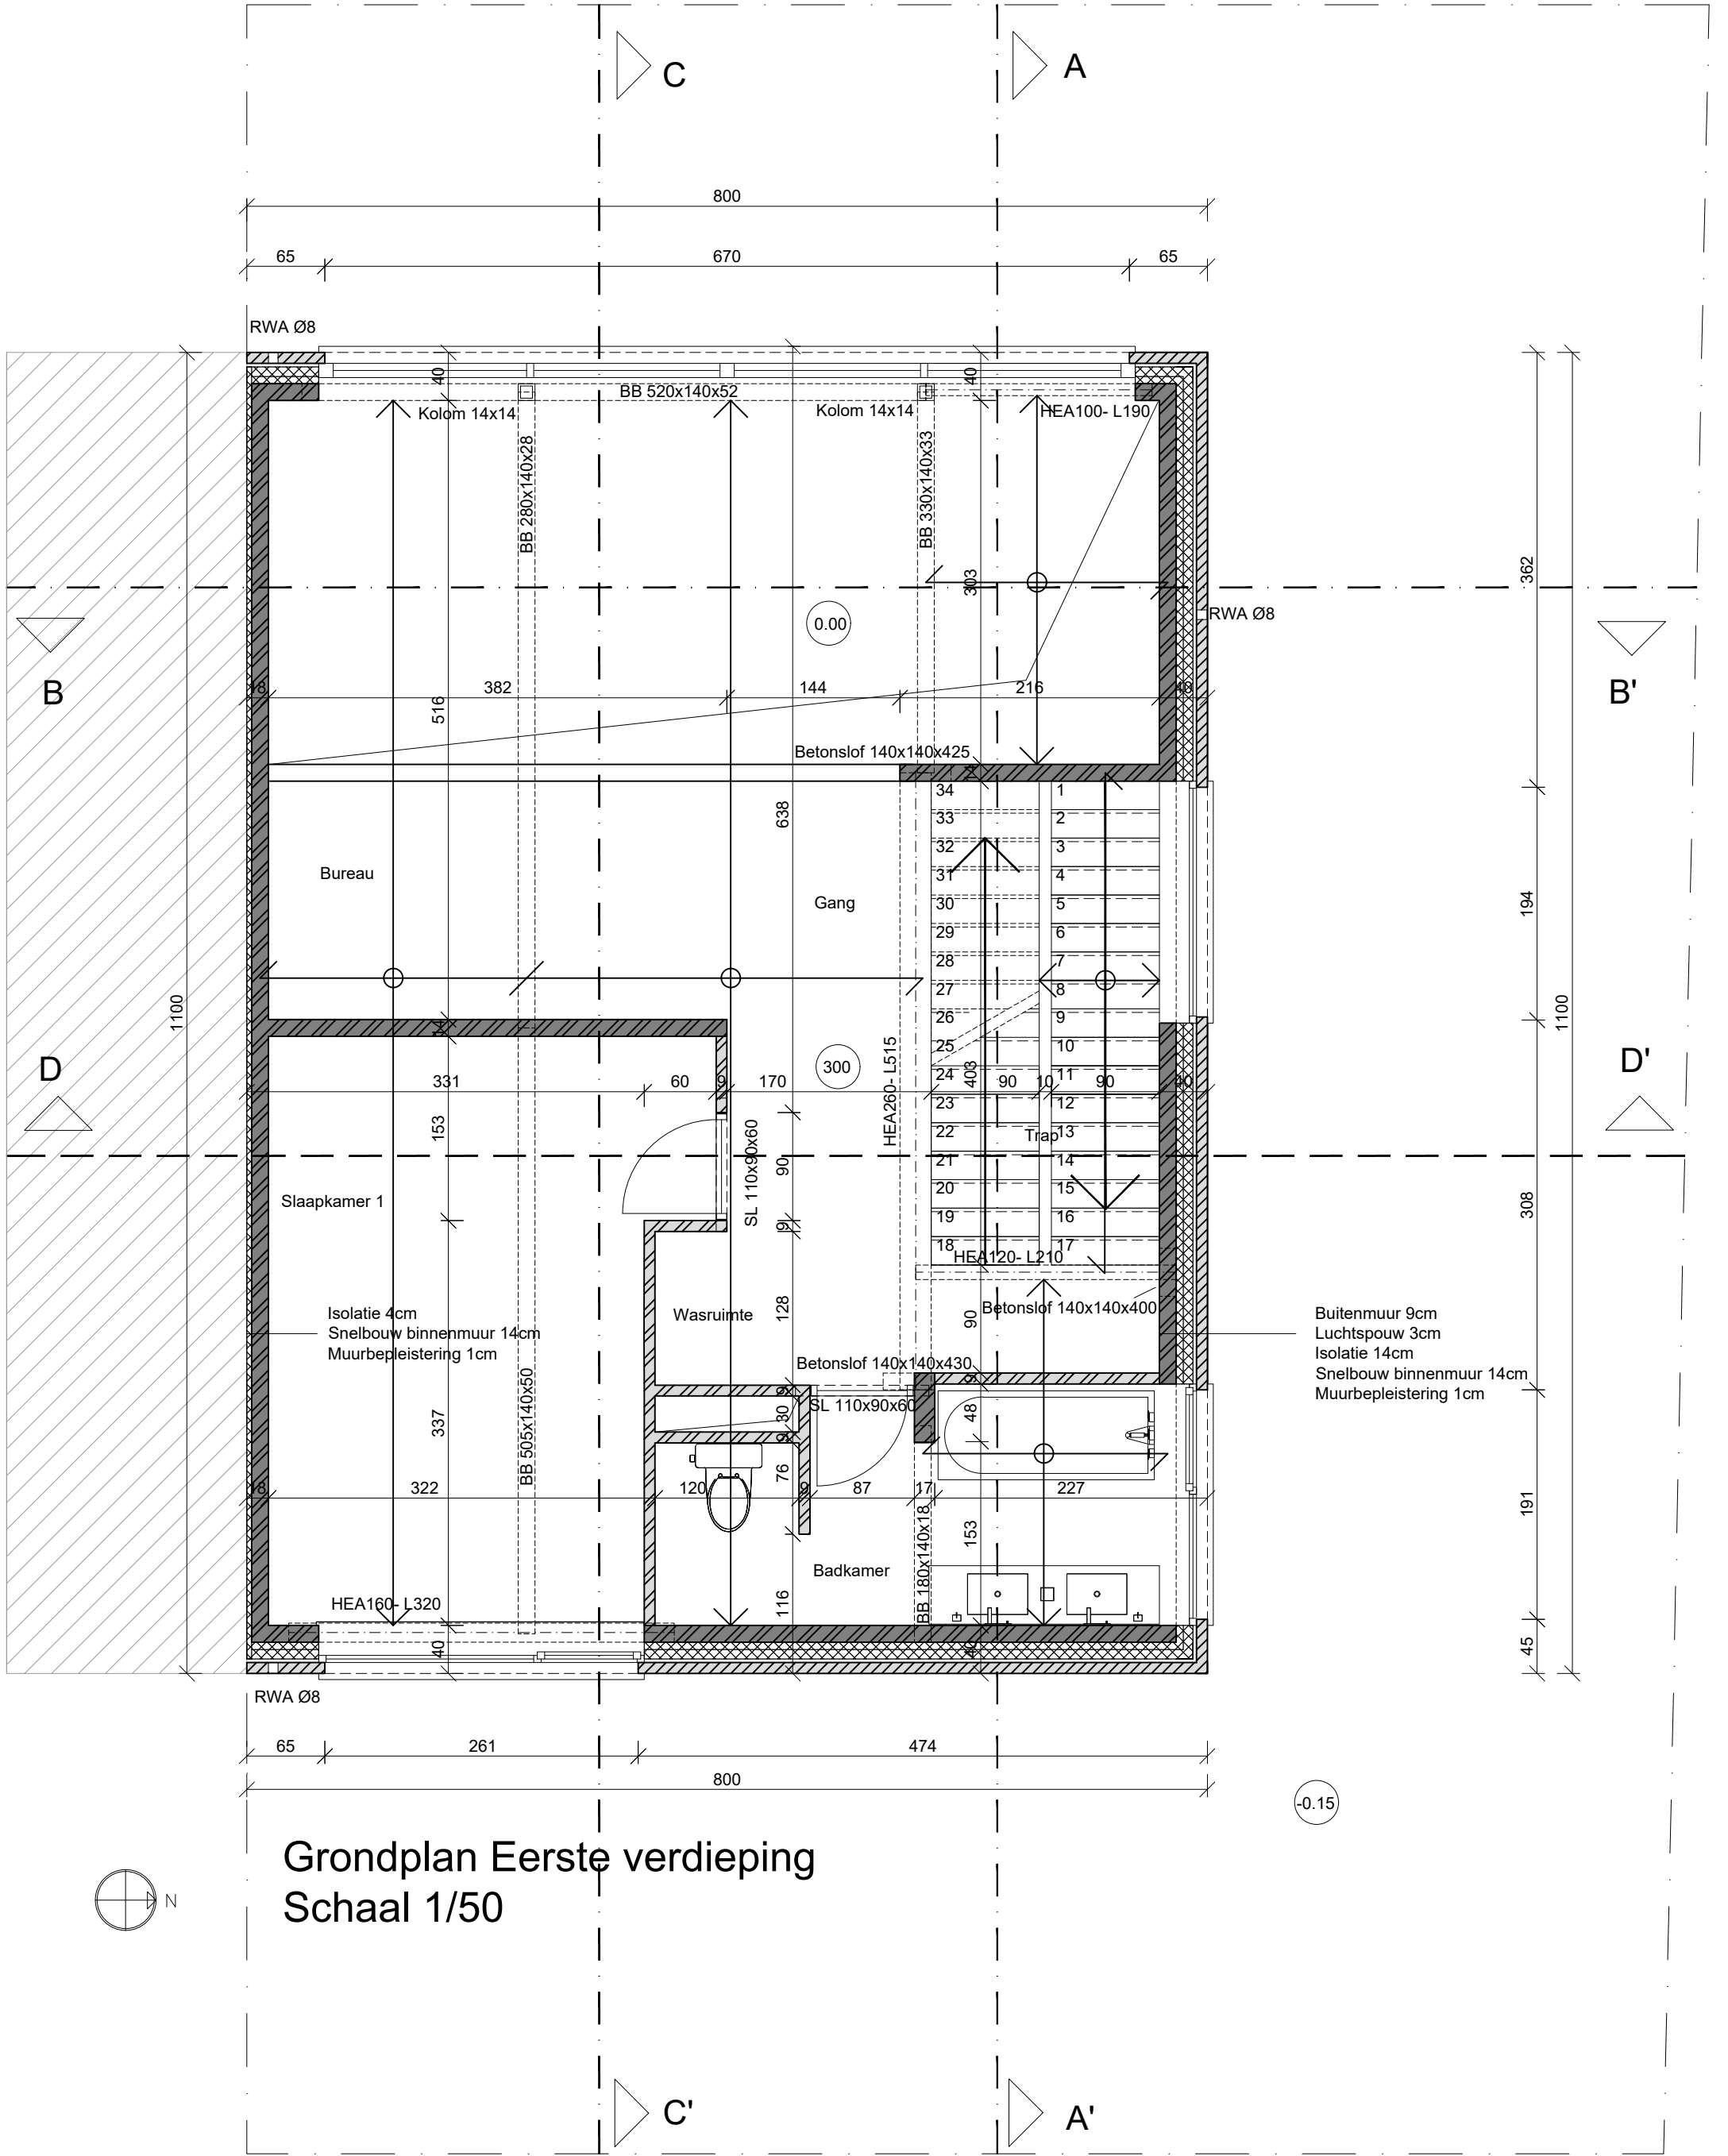
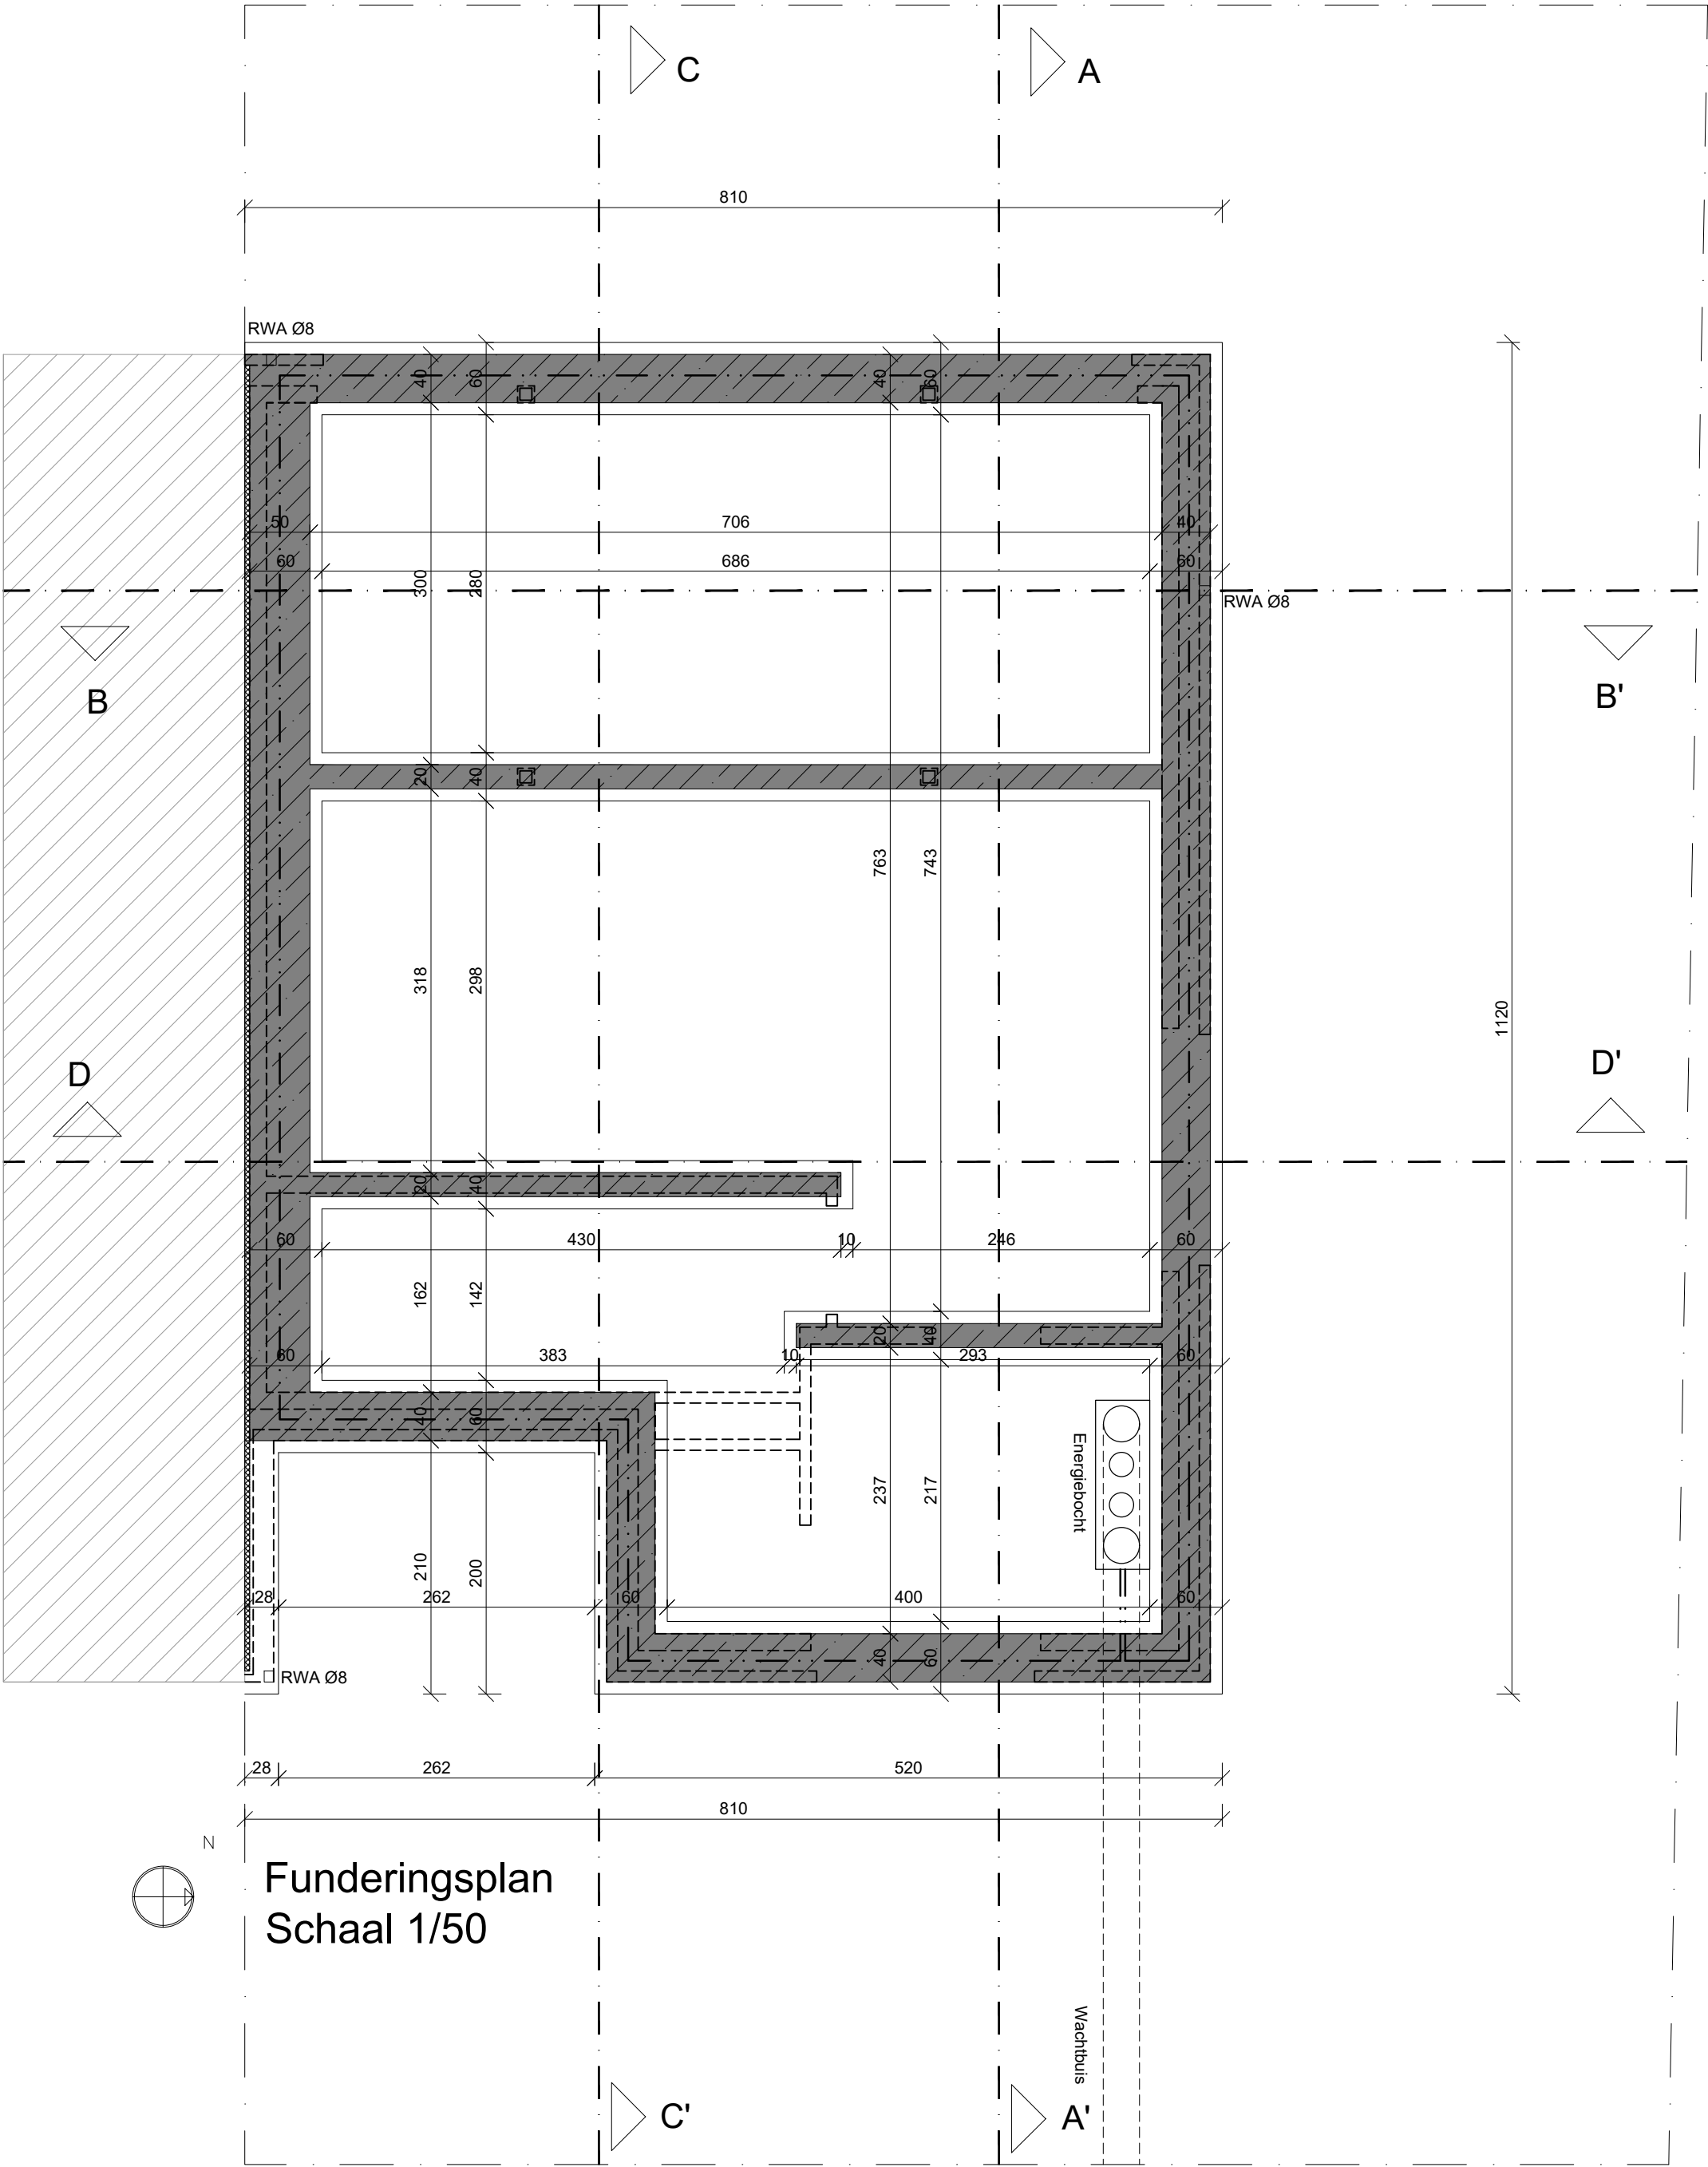
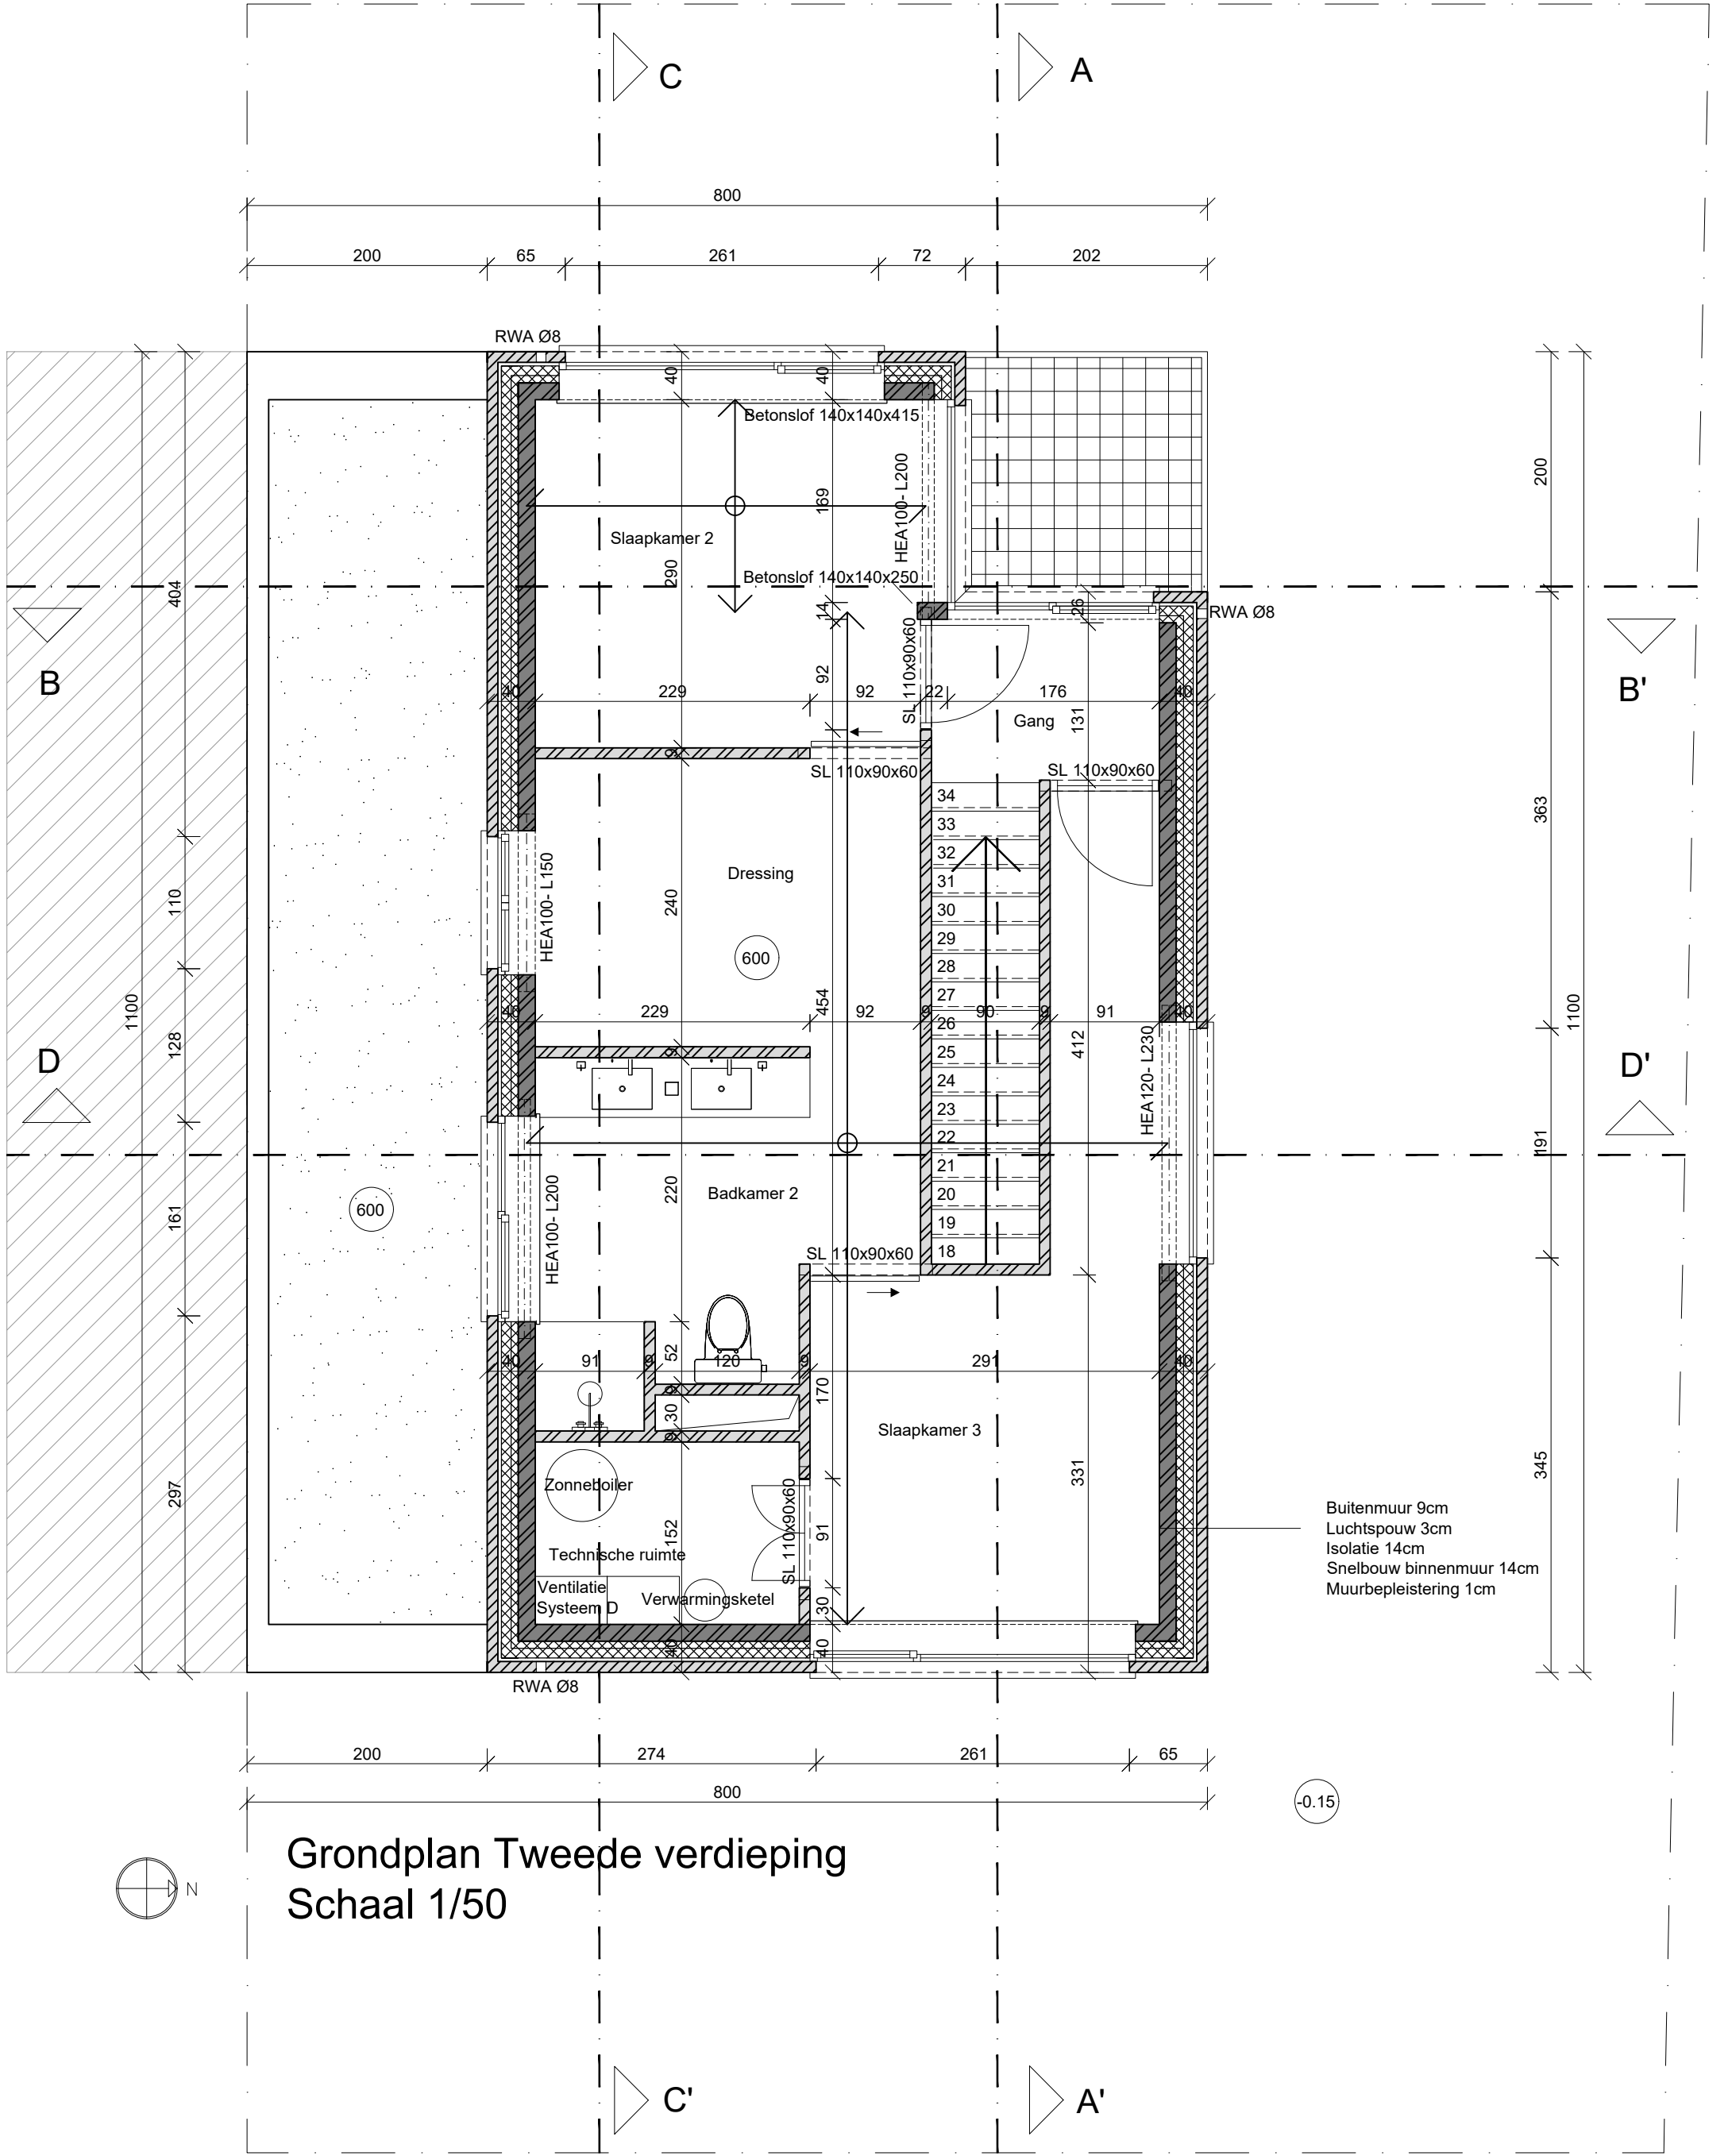


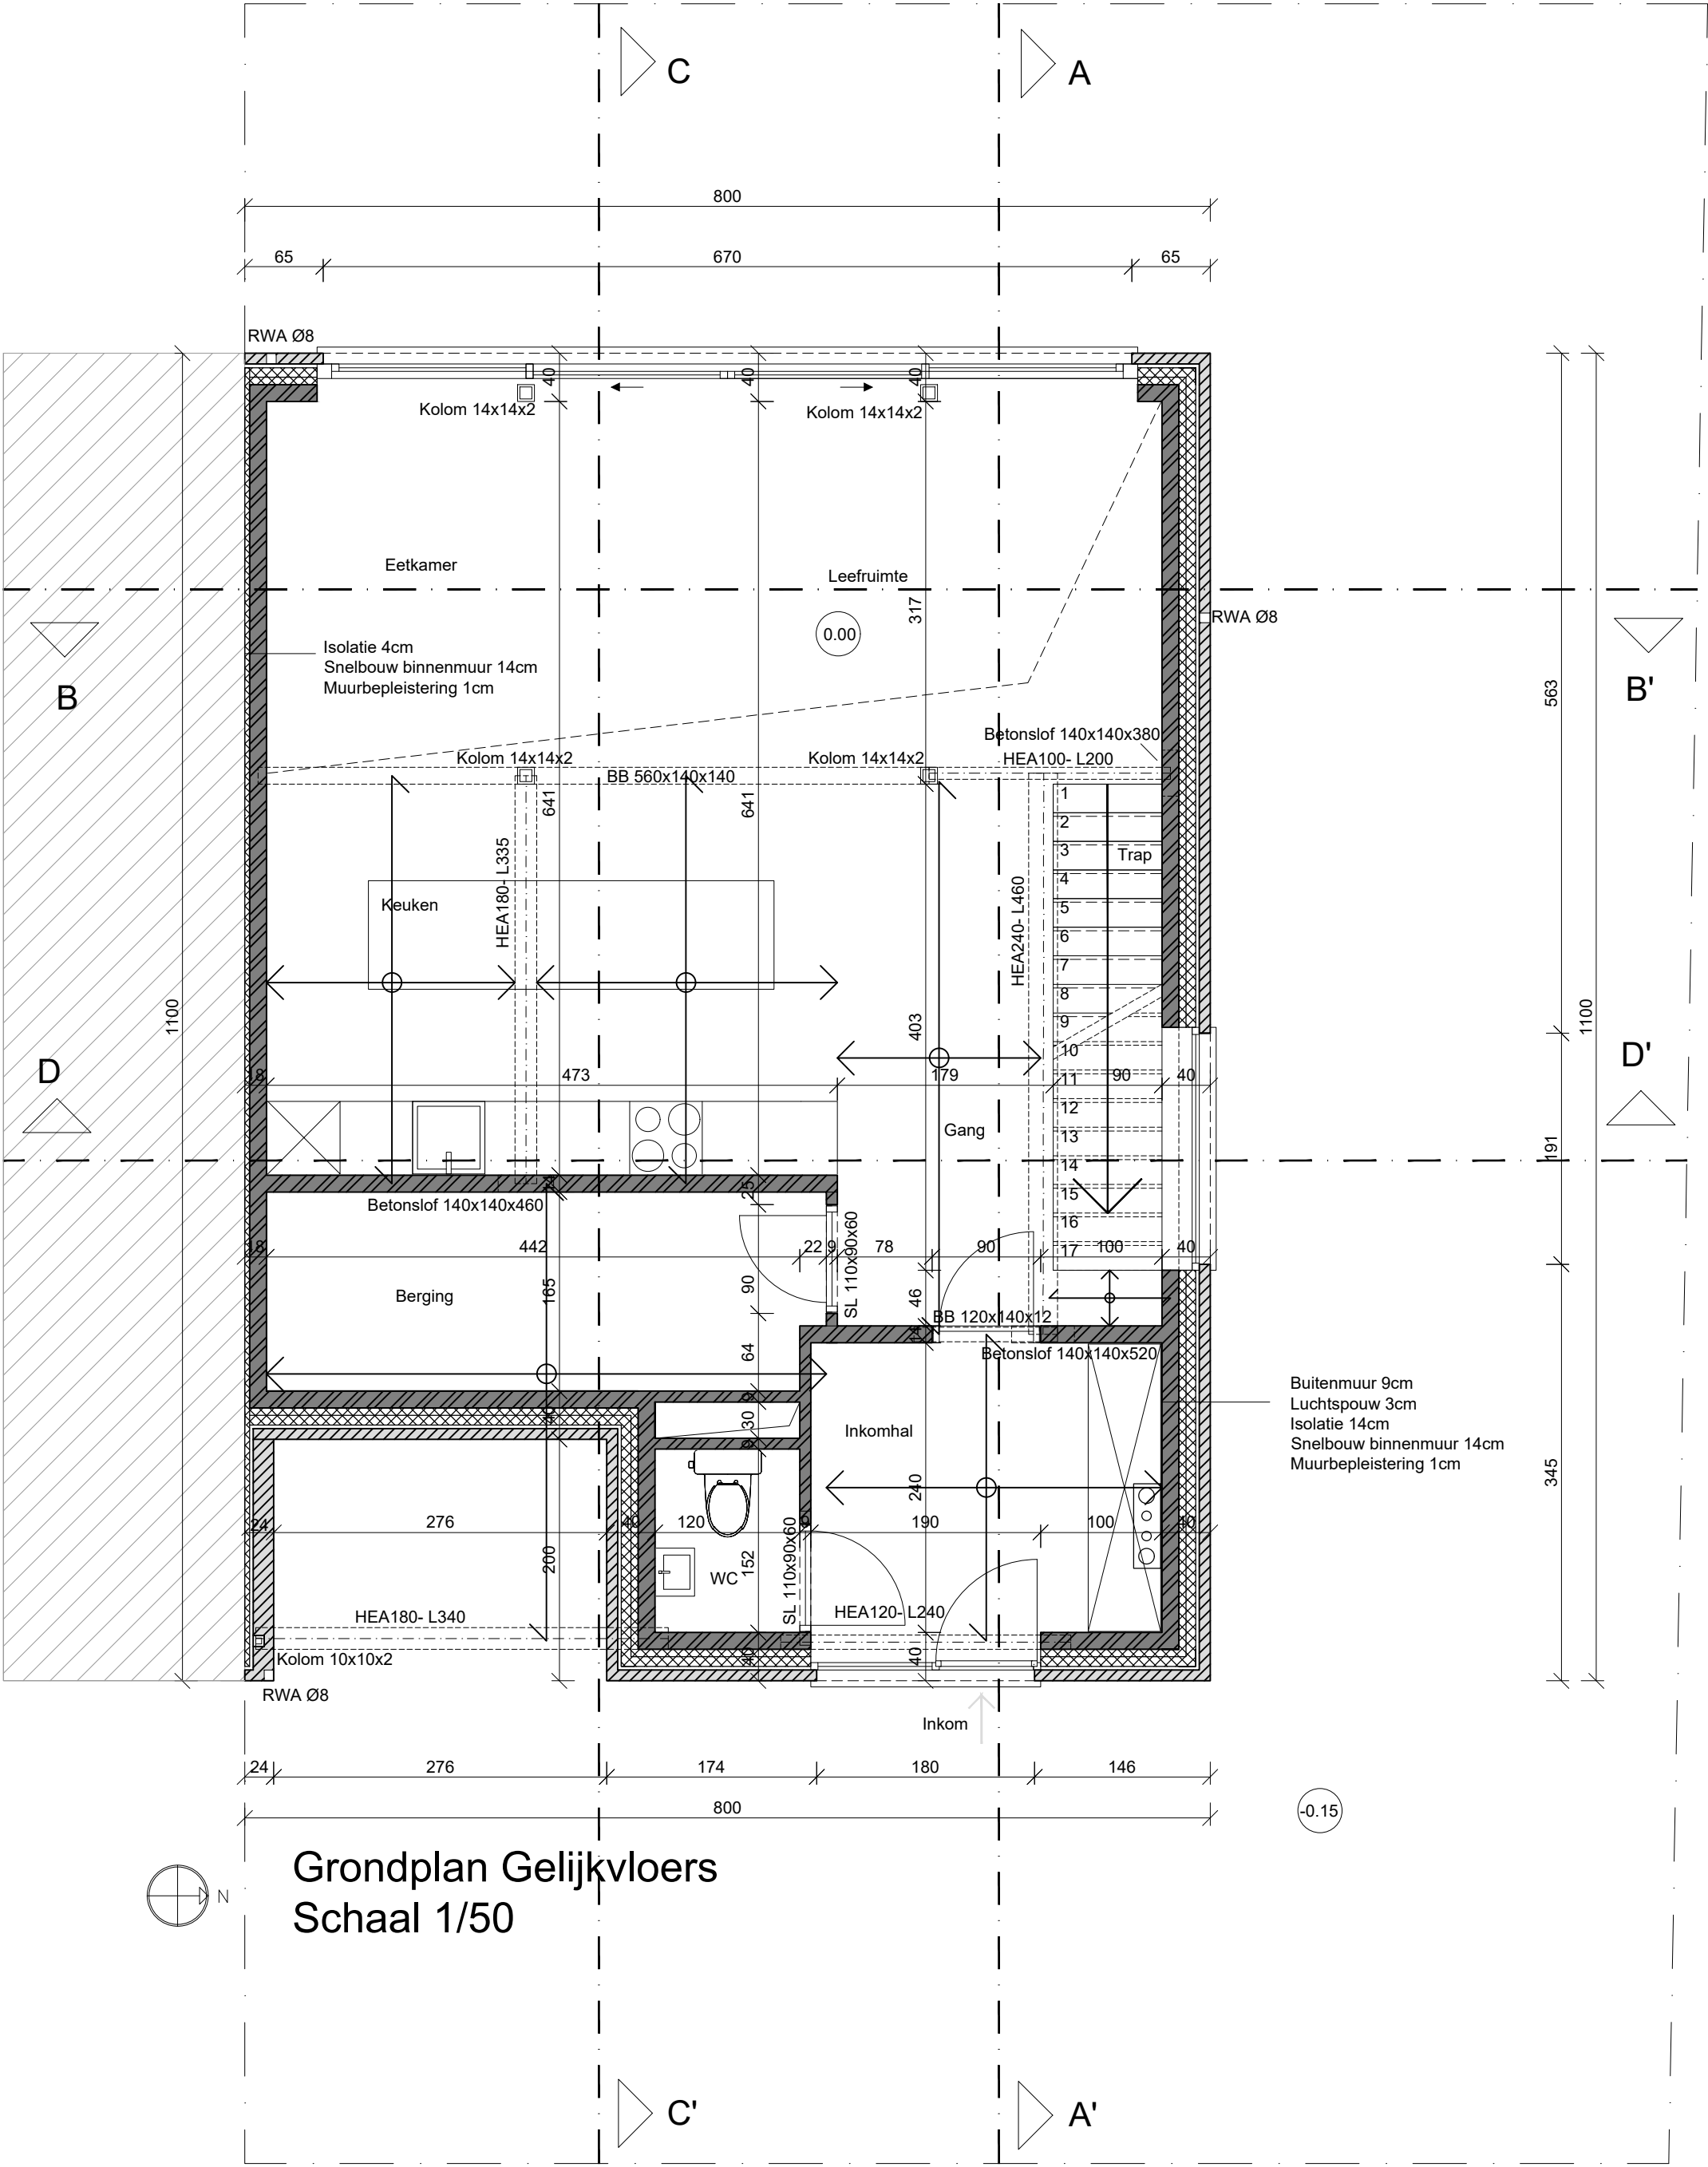

LEGENDE

	Buitenspouwblad		Gestabiliseerd zand		Afwerkingschape
	Isolatie		Gewapende betonplaat		Funderingsbeton
	Binnenspouwblad		Uitvullingschape		Ondergronds metselwerk

Uitvoering: Park de Rode Poort

Bachelor toegepaste architectuur

grondplannen en funderingsplan

Academiejaar 2021/2022

APU2

Pagina 2

Senesael Emma