



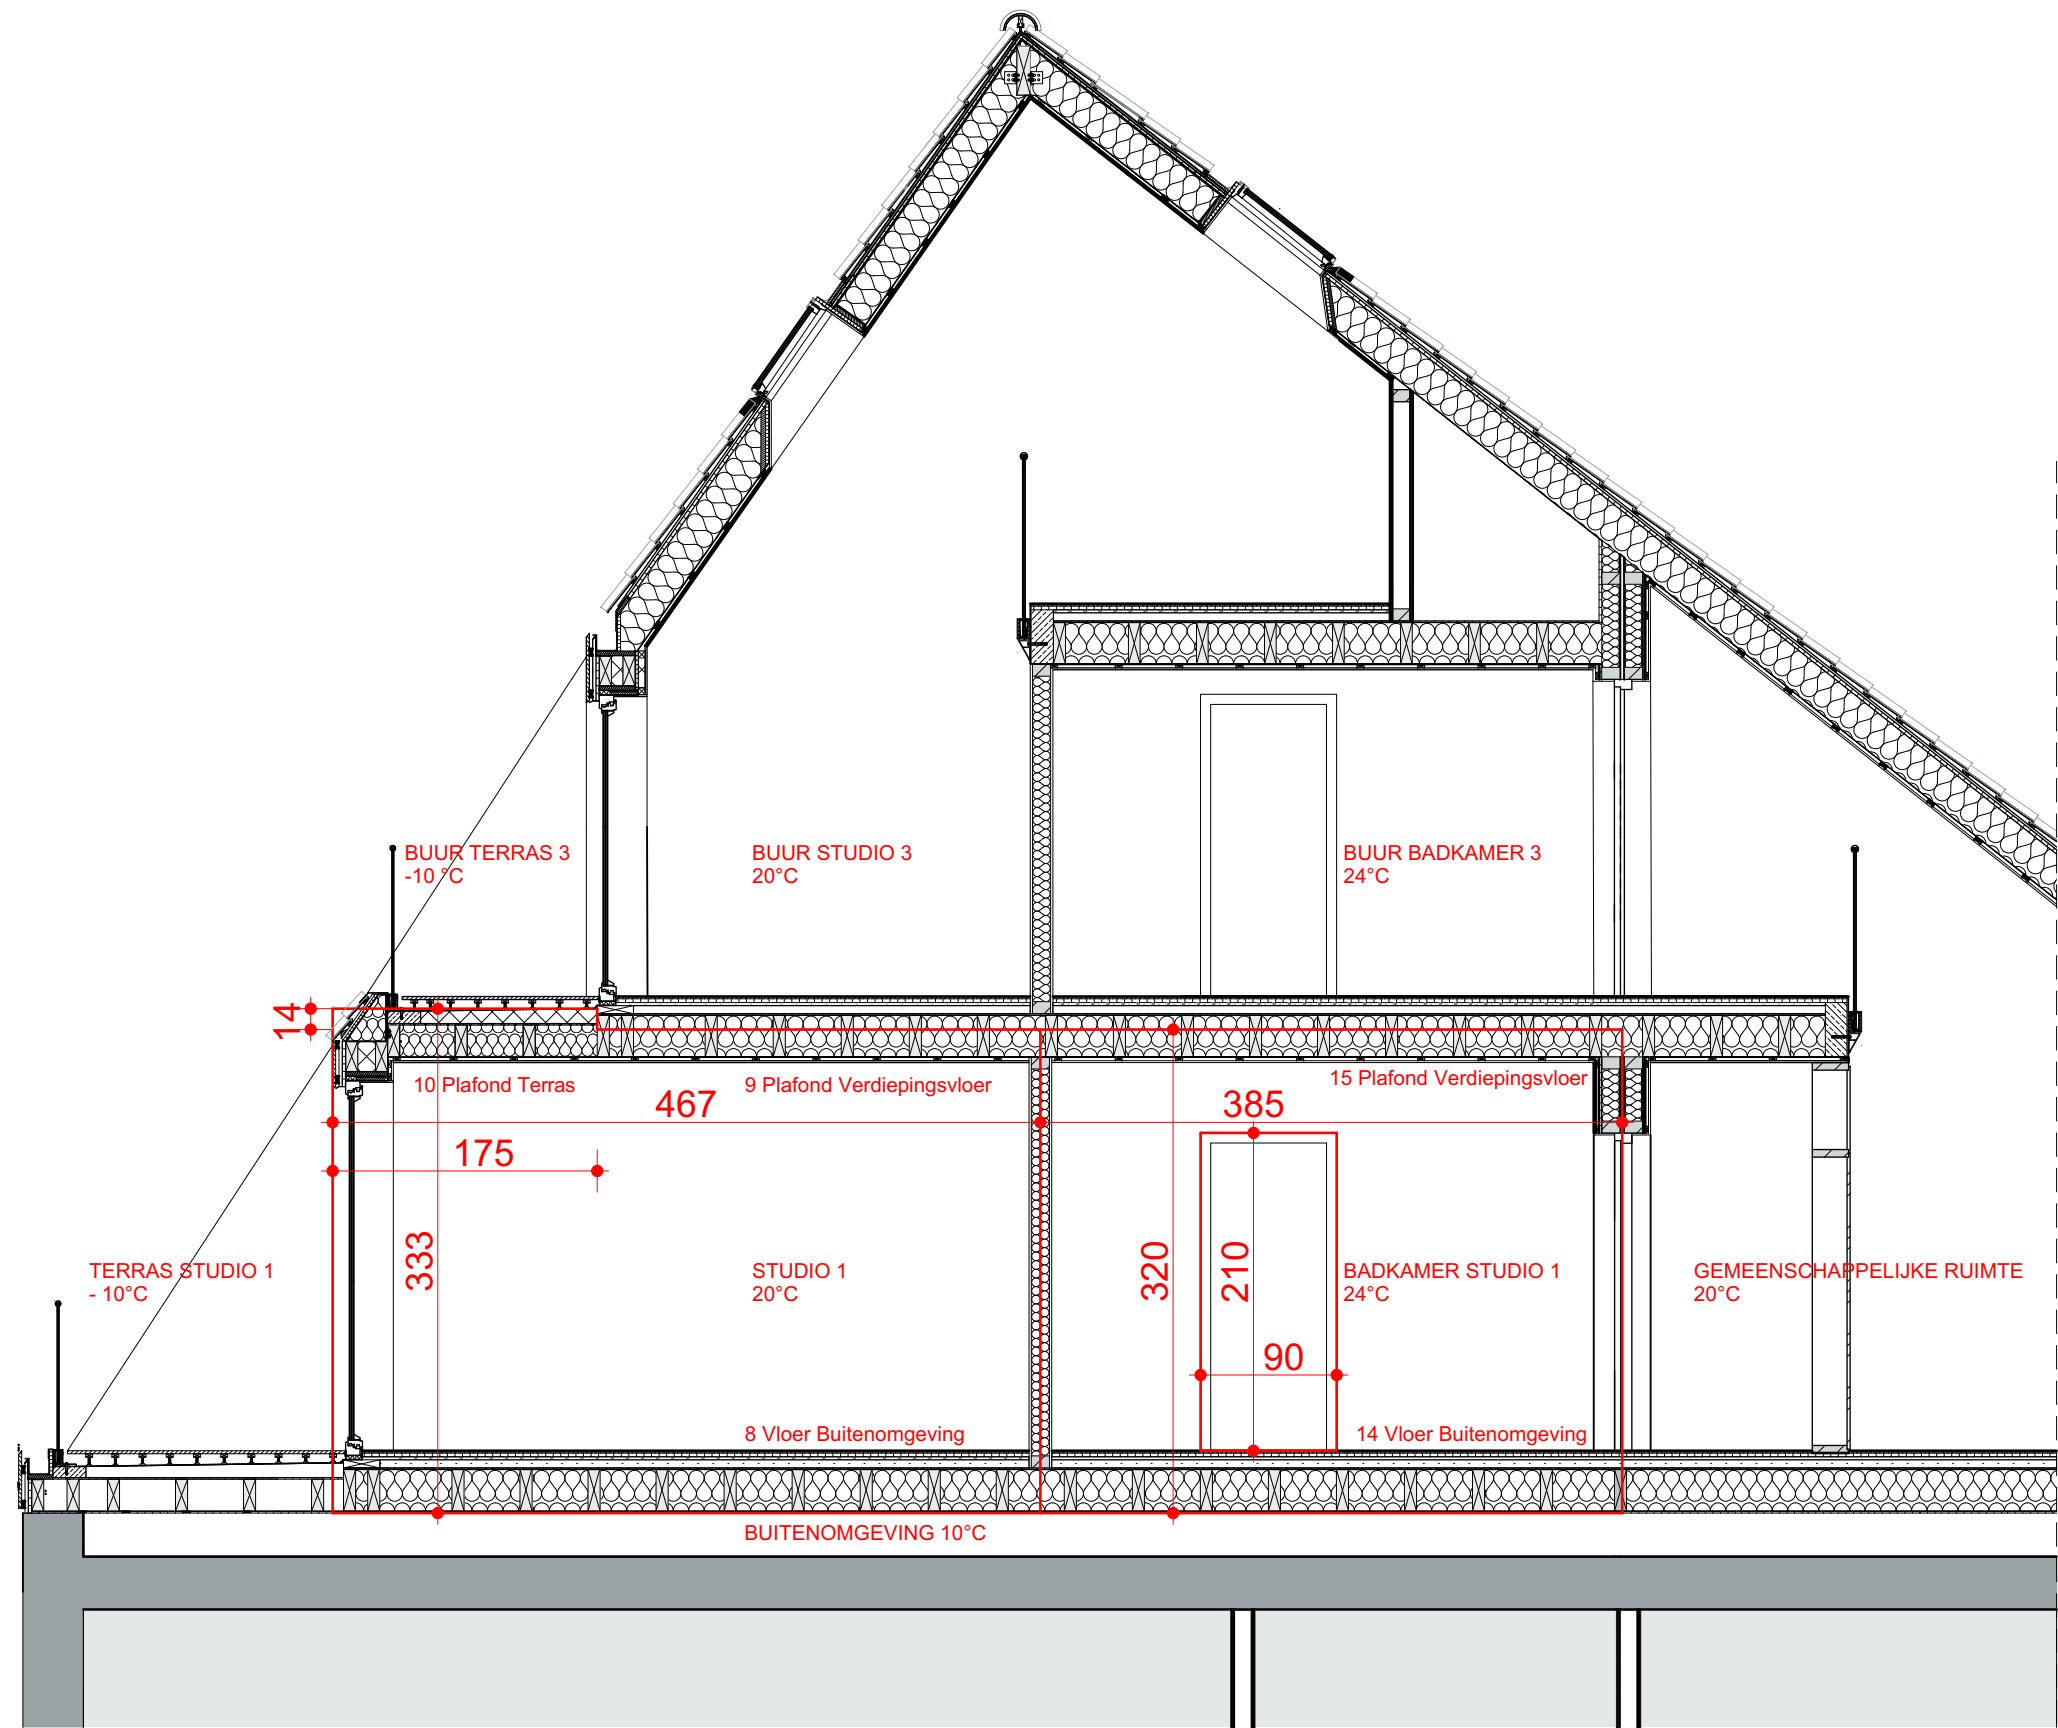


City Nest - Organiseren van verblijfsaccomodatie met gemeenschapsruimte
De Wahalaan 11
1160 - Oudergem - Brussel - België

Doorsnede Warmteverliesberekening - 23/05/2023- 1:50

Emma Senesael

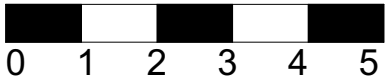

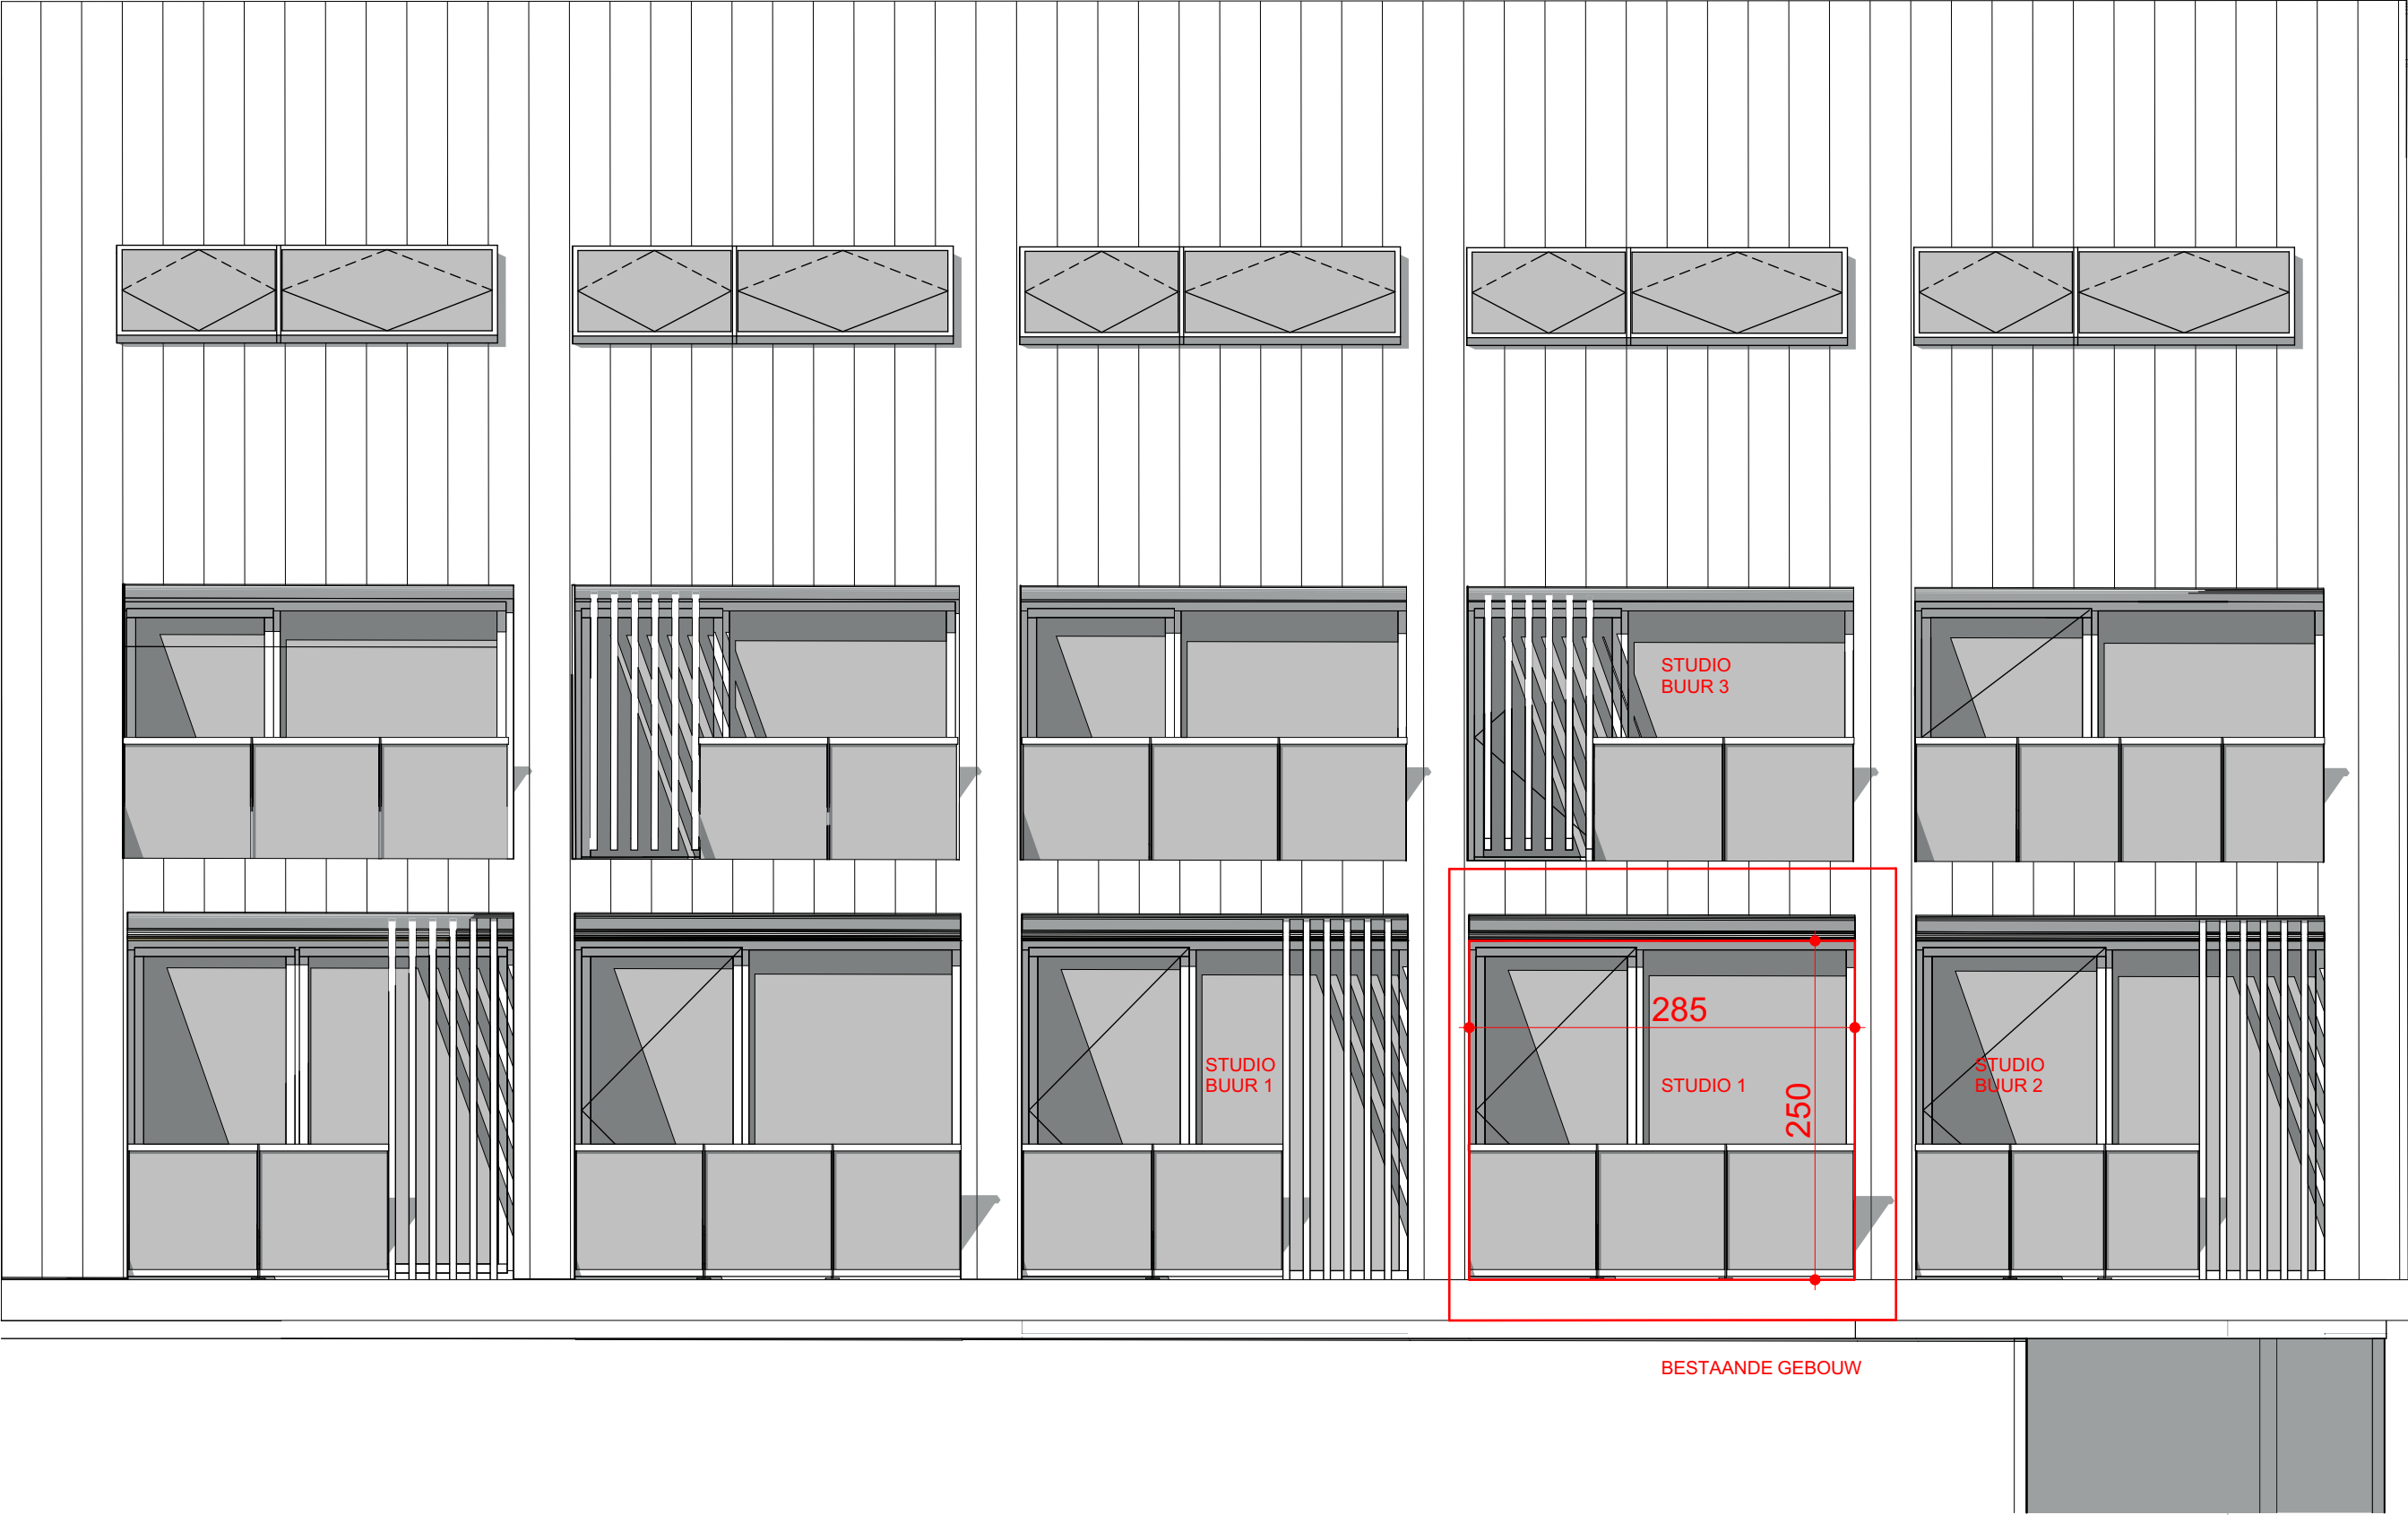

City Nest - Organiseren van verblijfsaccomodatie met gemeenschapsruimte
De Wahalaan 11
1160 - Oudergem - Brussel - Belgie

Gevel Warmteverliesberekening - 23/05/2023- 1:50

Emma Senesael

