




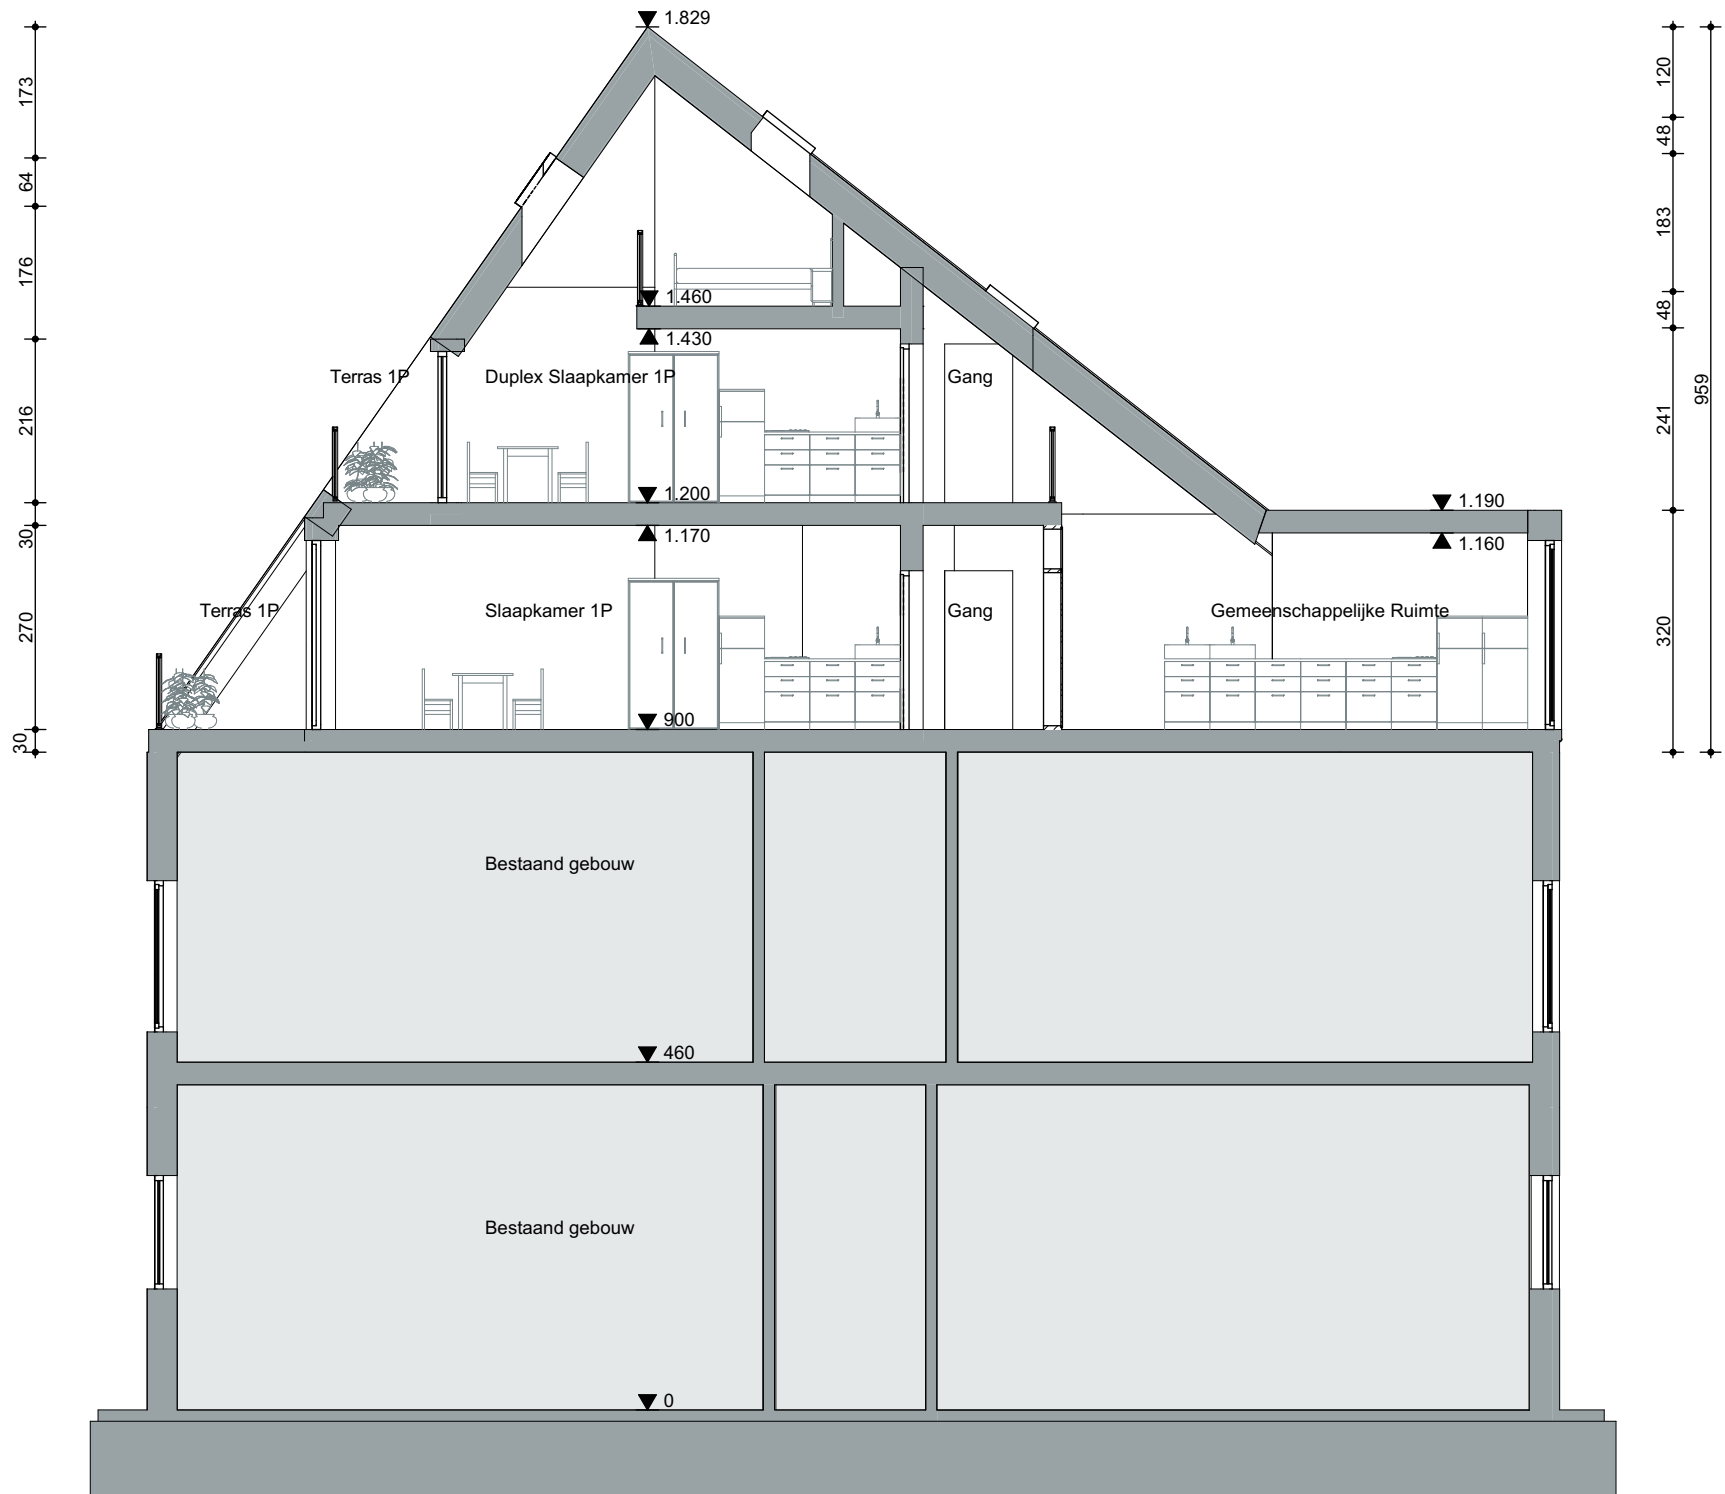

Doorsnede BB - 1/100

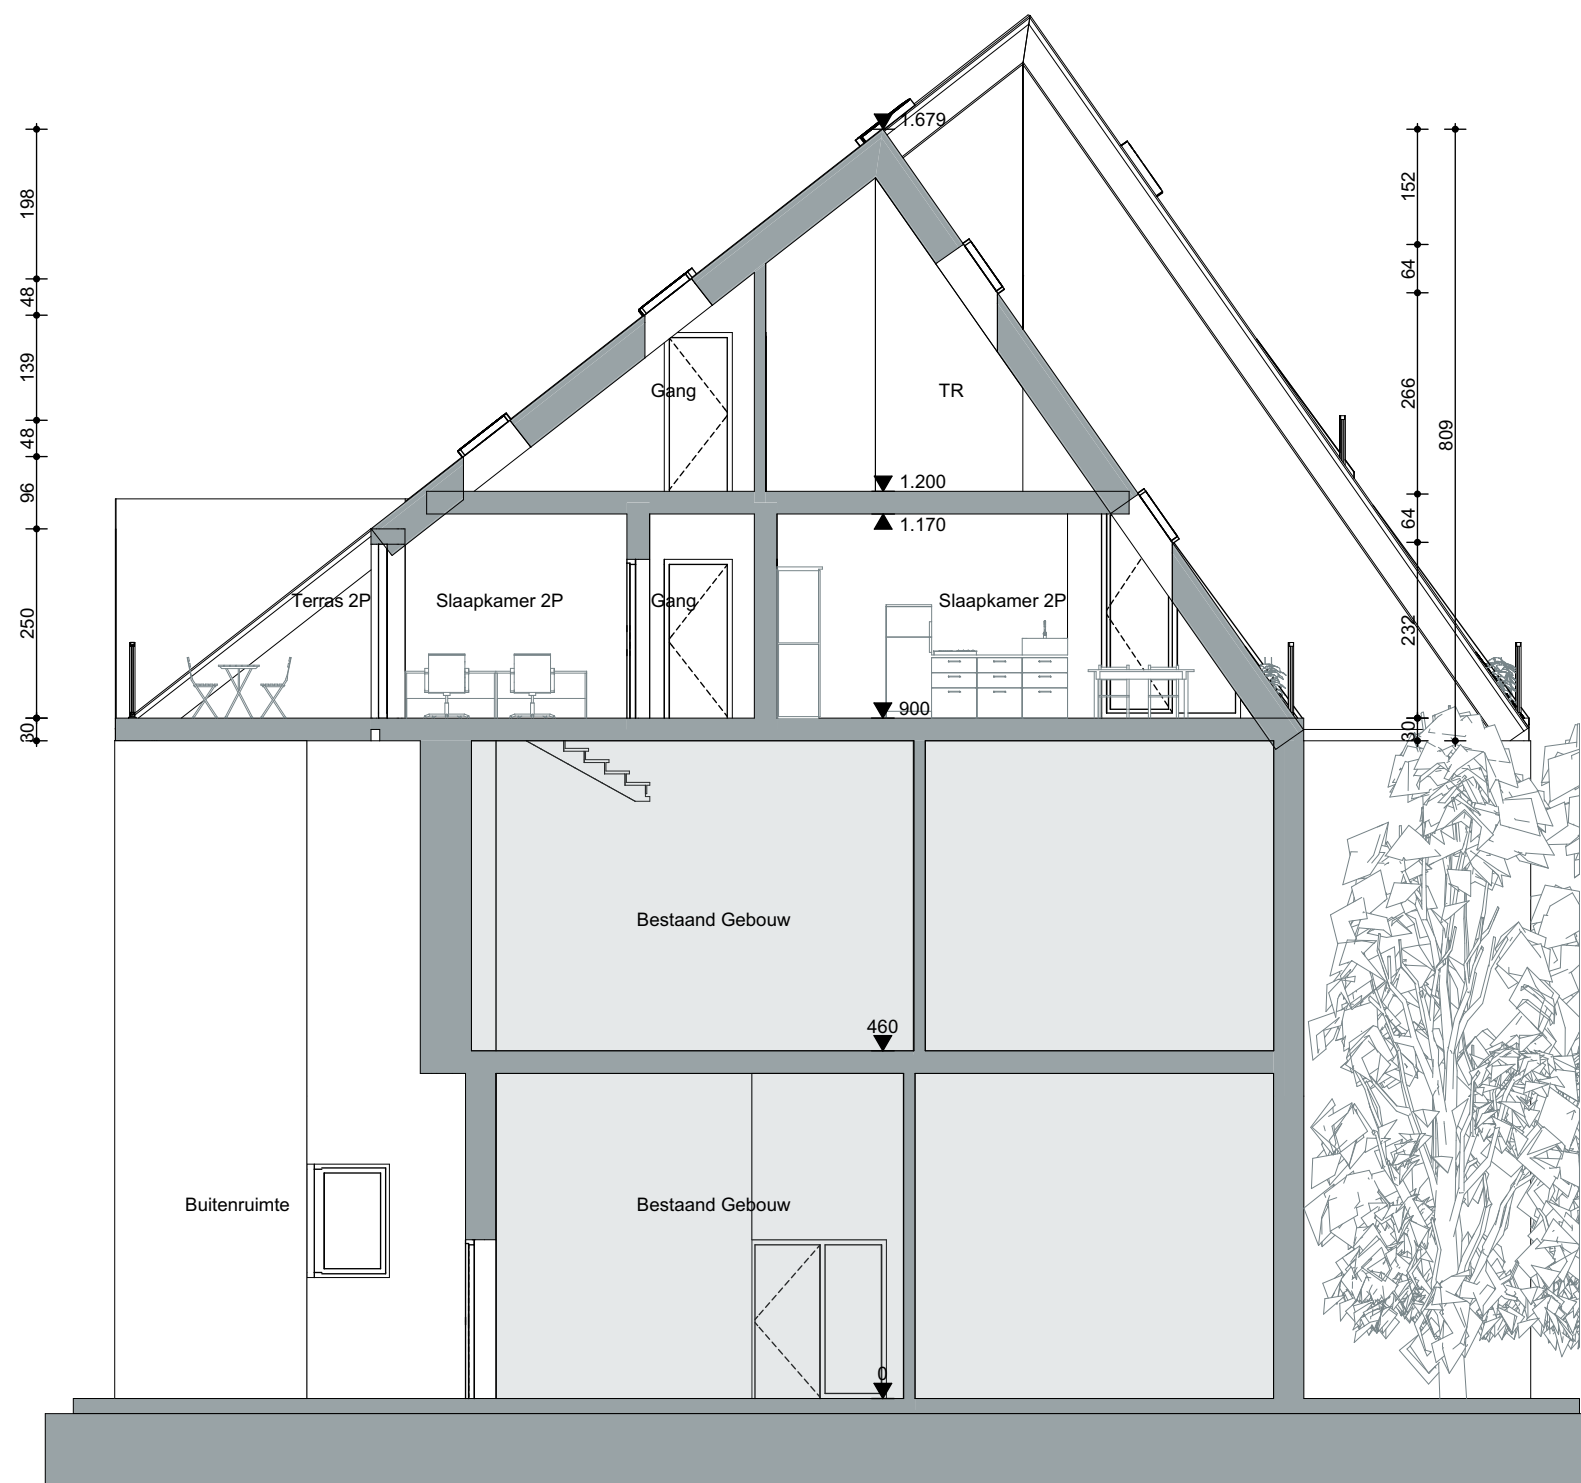

Doorsnede AA - 1/100

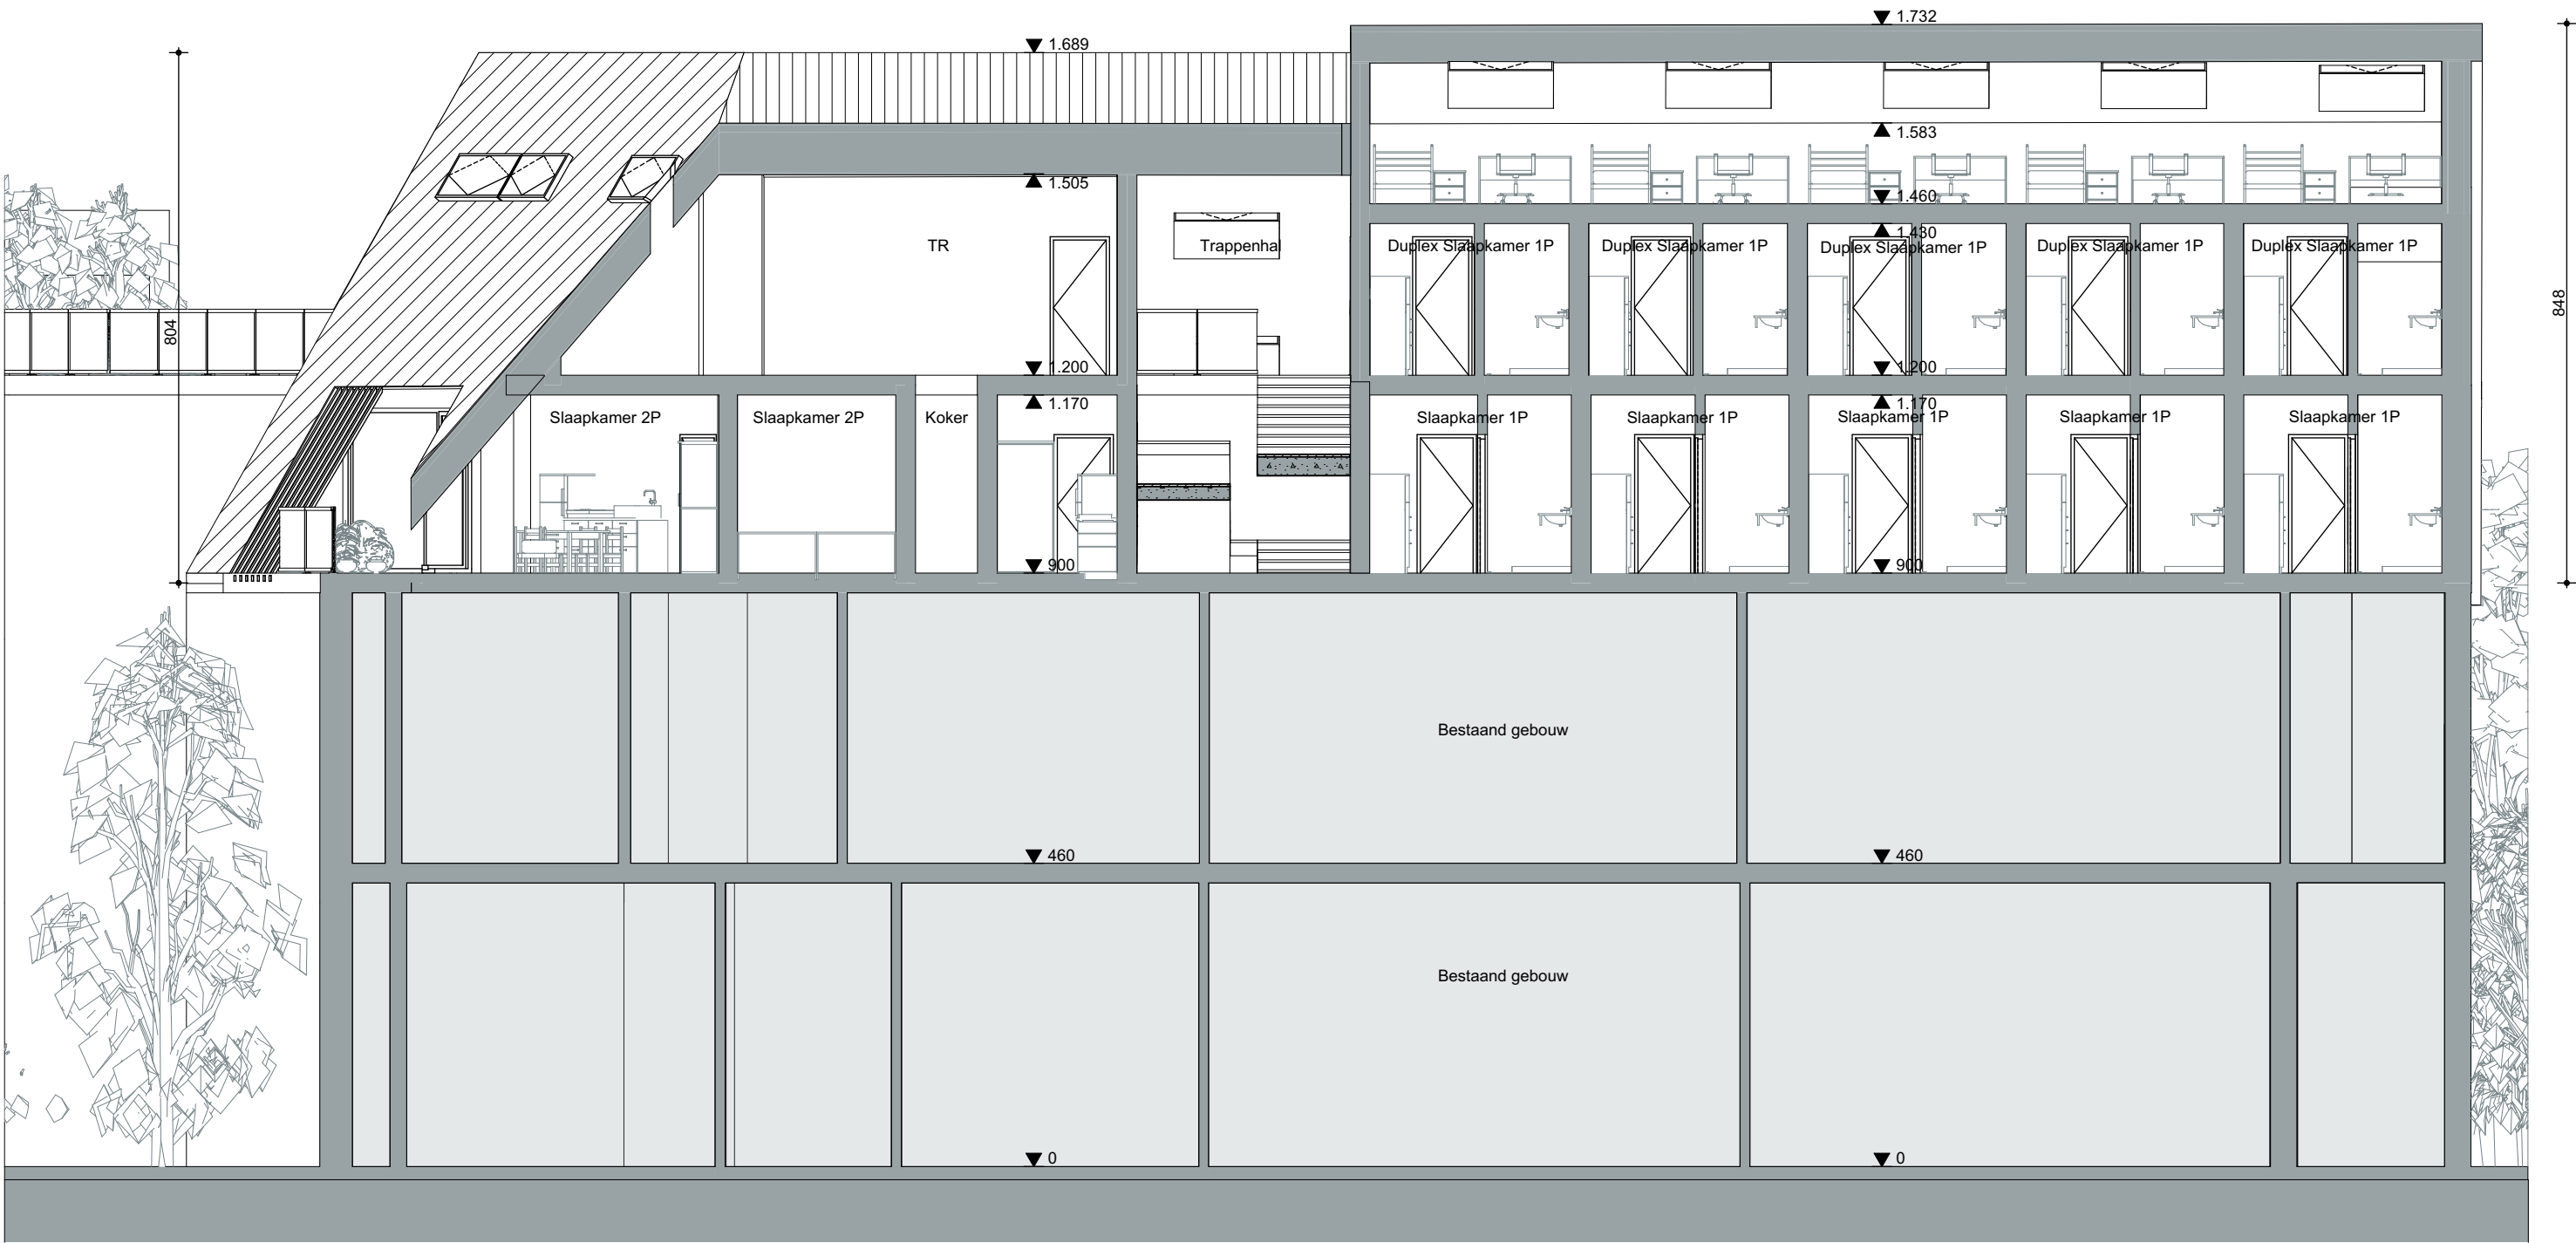

Doorsnede CC - 1/100