
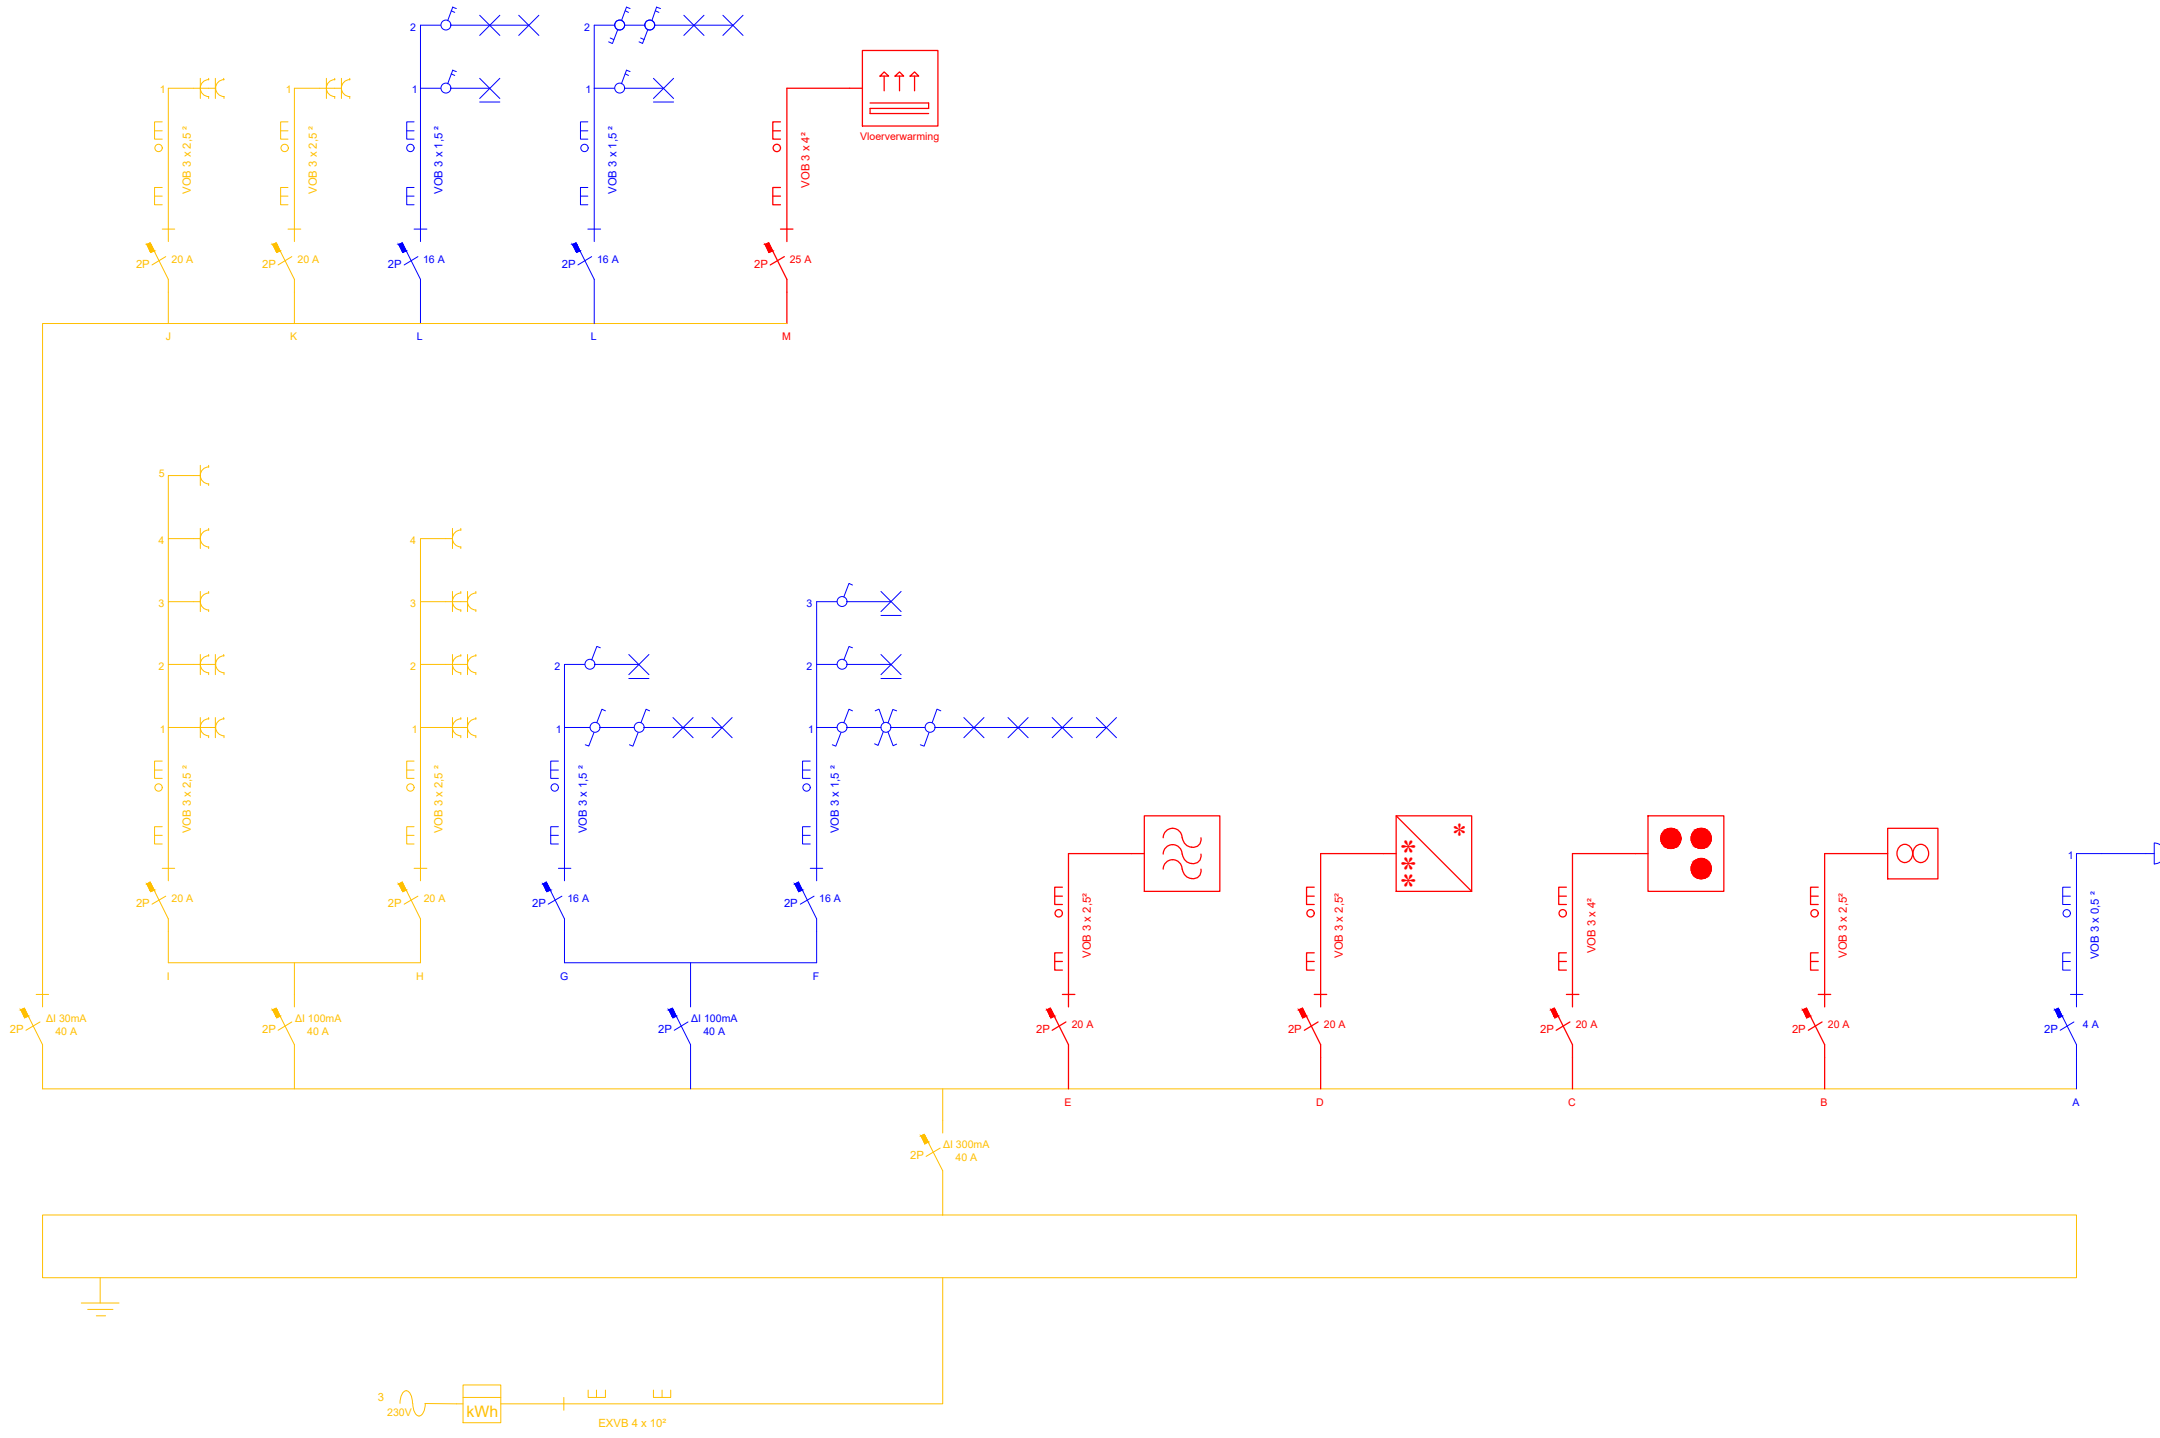


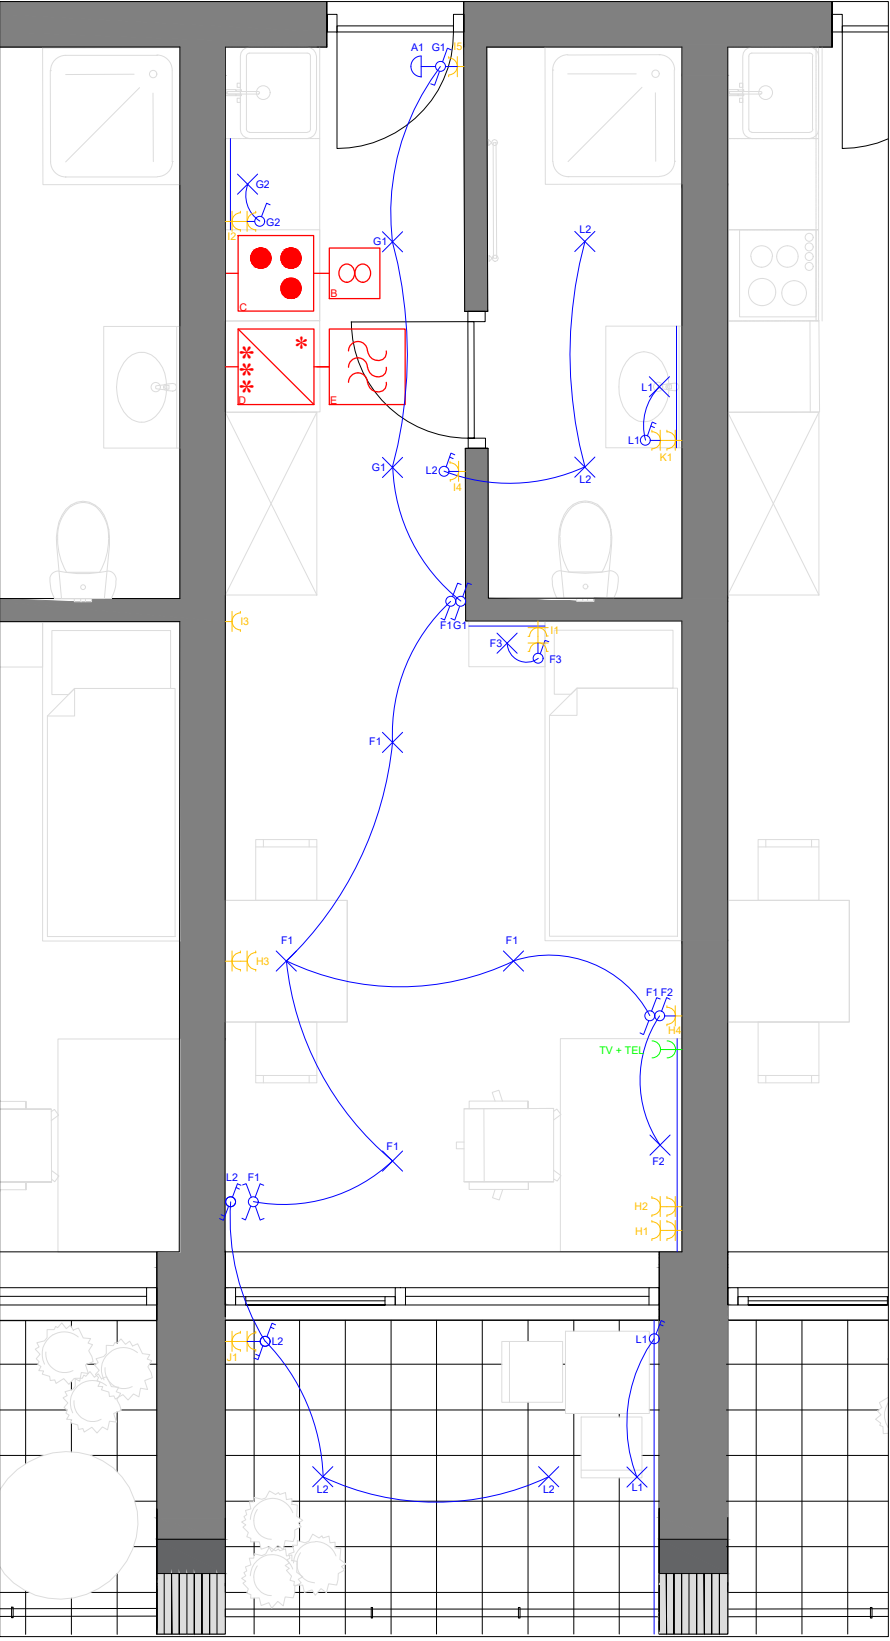

APU 4 - ARCHITECTUUR PROJECT UITVOERING 4
INTEGRATIE BOUWTECHNIEKEN

Naam: Emma Senesael
Student Toegepaste Architectuur
Howest Brugge
2022 -2023

Optoppen van een schoolgebouw met een duplex
Schaal : 1/50