



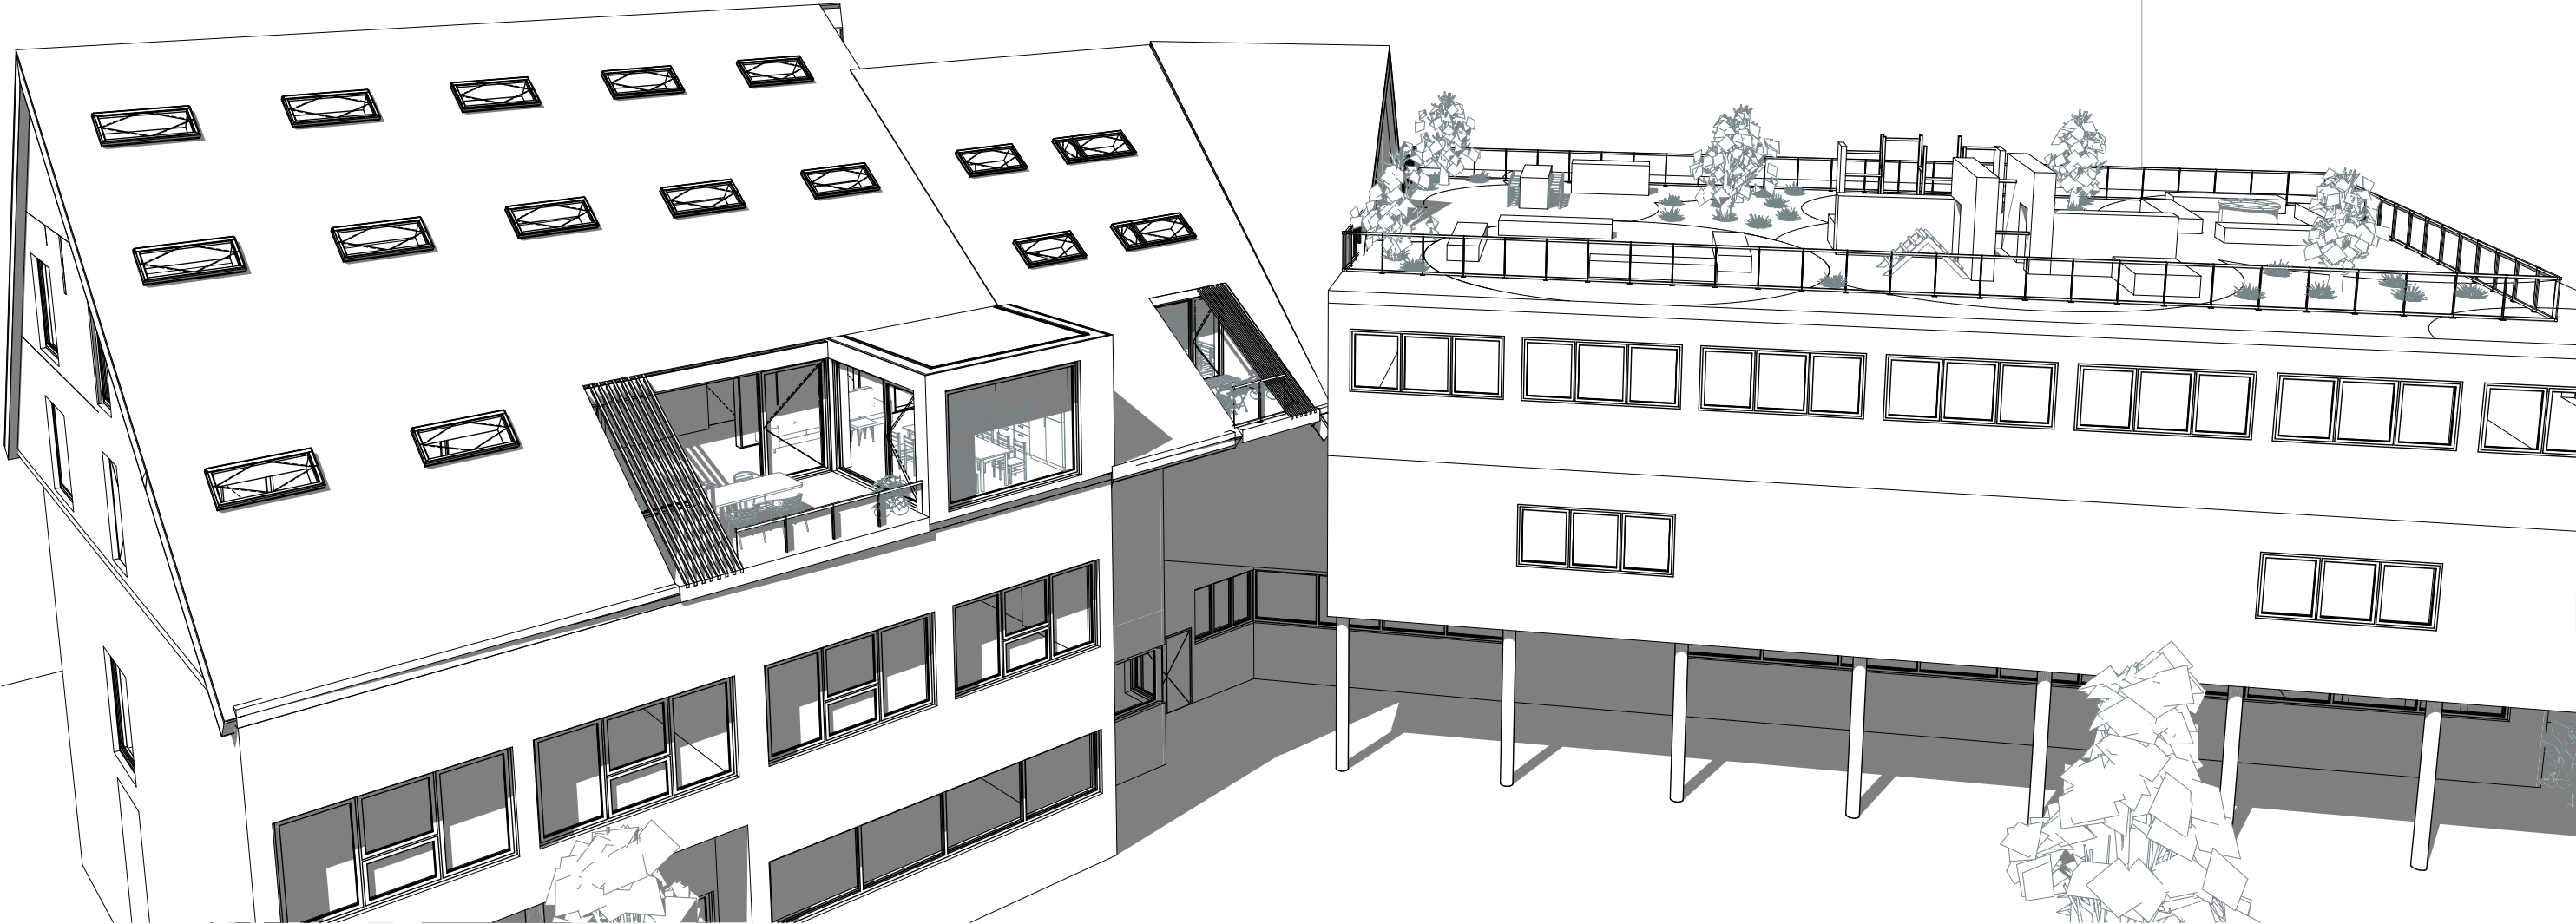

City Nest - Organiseren van verblijfsaccomodatie met gemeenschapsruimte
De Wahalaan 11
1160 - Oudergem - Brussel - Belgie

Achtergevel Vogelperspectief - 16/04/2023- 1:75

Emma Senesael

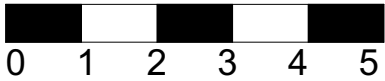





City Nest - Organiseren van verblijfsaccomodatie met gemeenschapsruimte
De Wahalaan 11
1160 - Oudergem - Brussel - België

Voorgevel Straatperspectief - 16/04/2023- 1:75

Emma Senesael

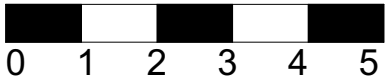

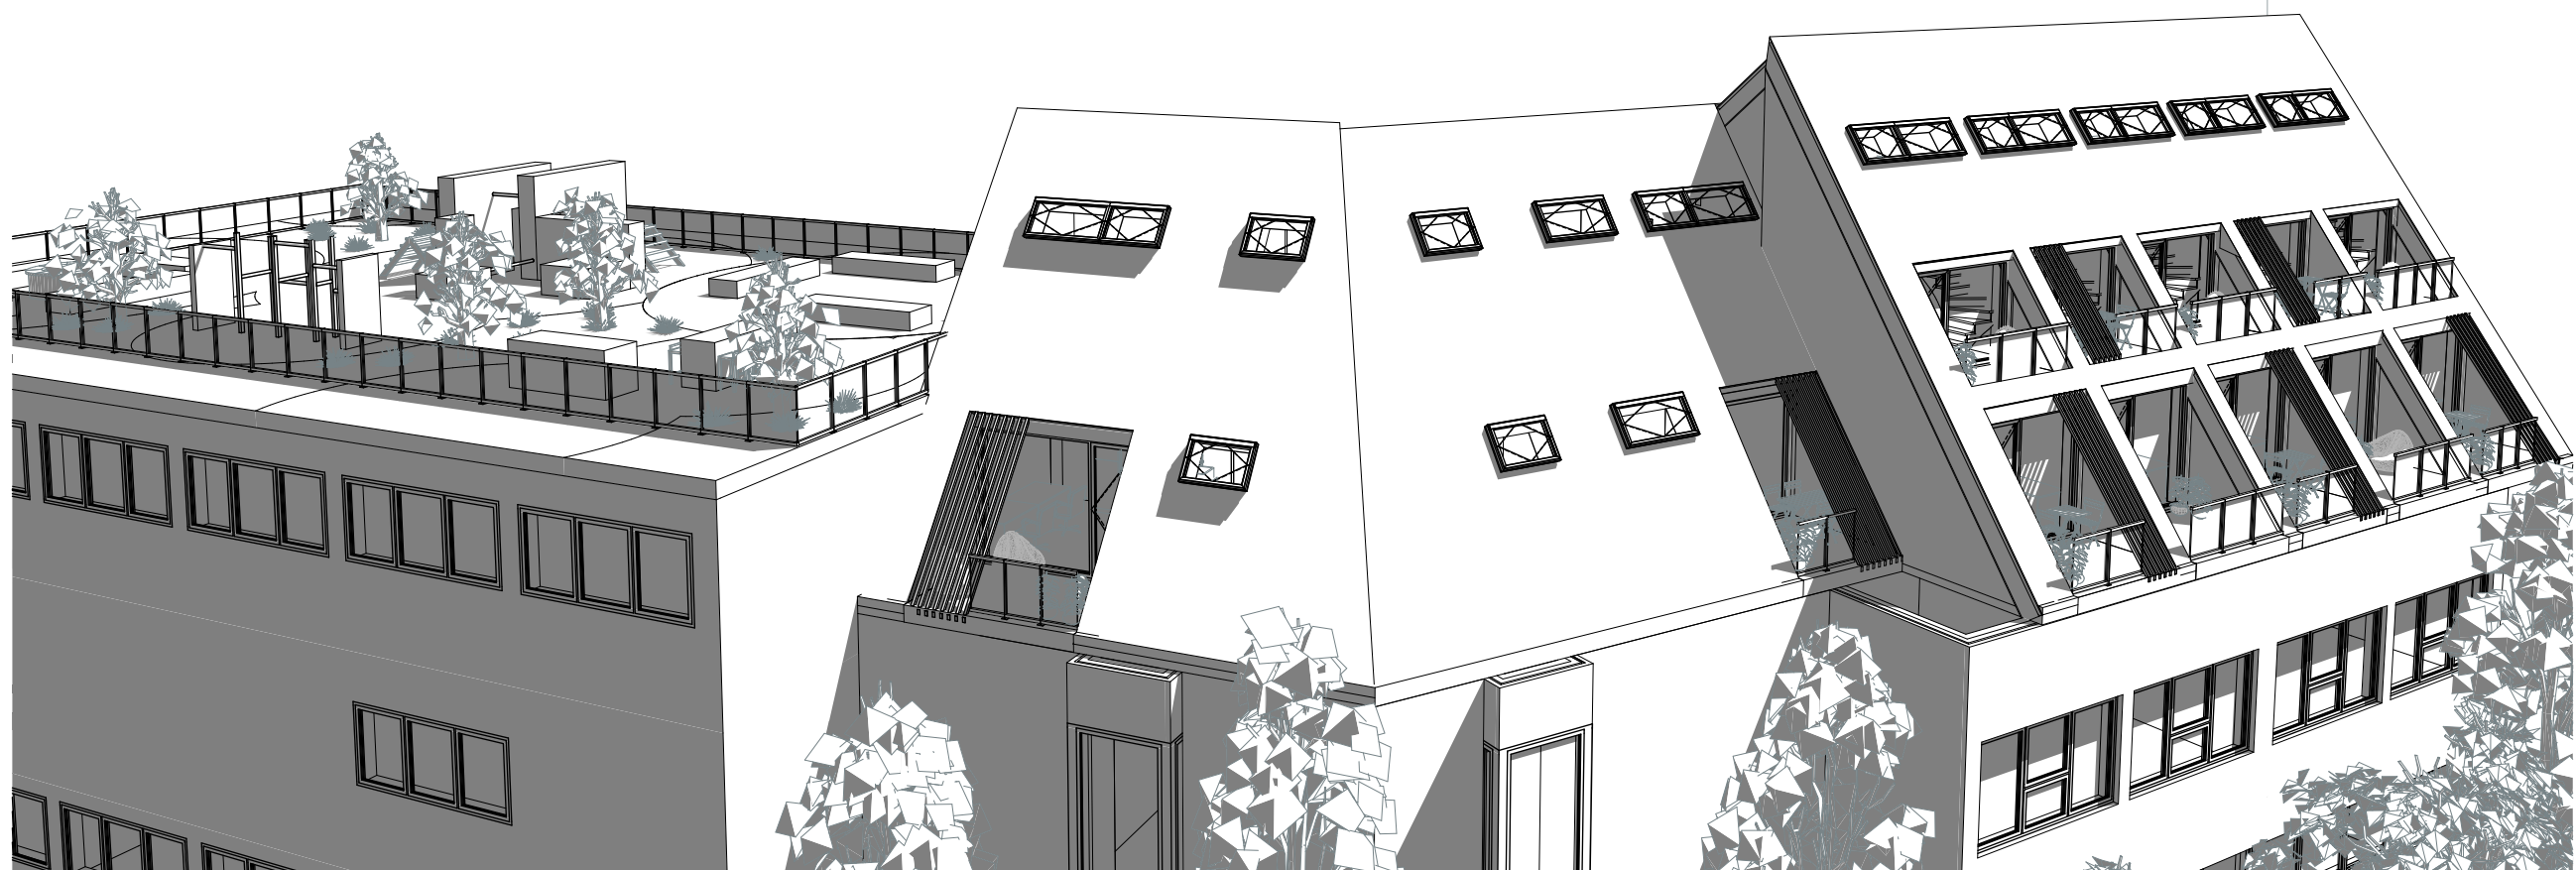

City Nest - Organiseren van verblijfsaccomodatie met gemeenschapsruimte
De Wahalaan 11
1160 - Oudergem - Brussel - België

Voorgevel Vogelperspectief - 16/04/2023- 1:150

Emma Senesael

