Situeringsplan
Schaal 1/500



Noordpijl

Artiesten residentie

Gebouwen

Bomen

Zonnecirkel.

Water

Groenplek

Vervoerswegen
(auto, fiets, te voet, ...)

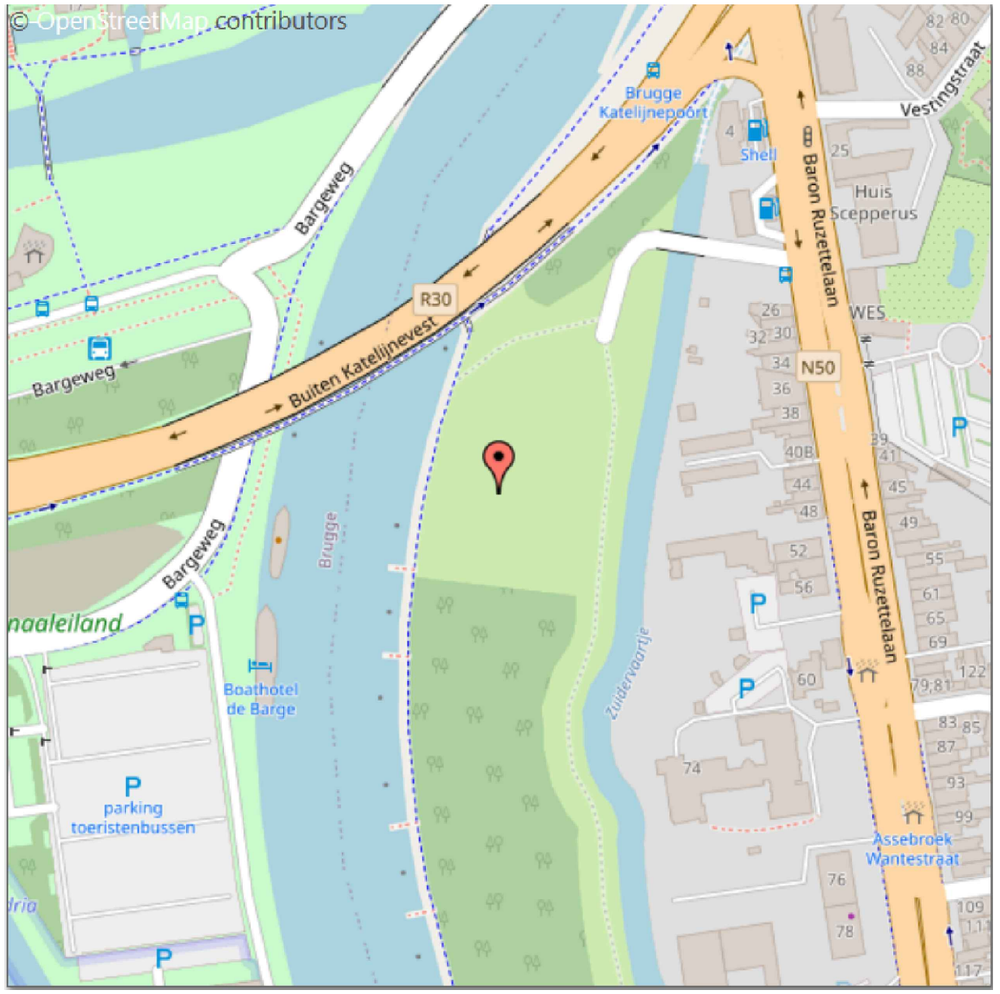

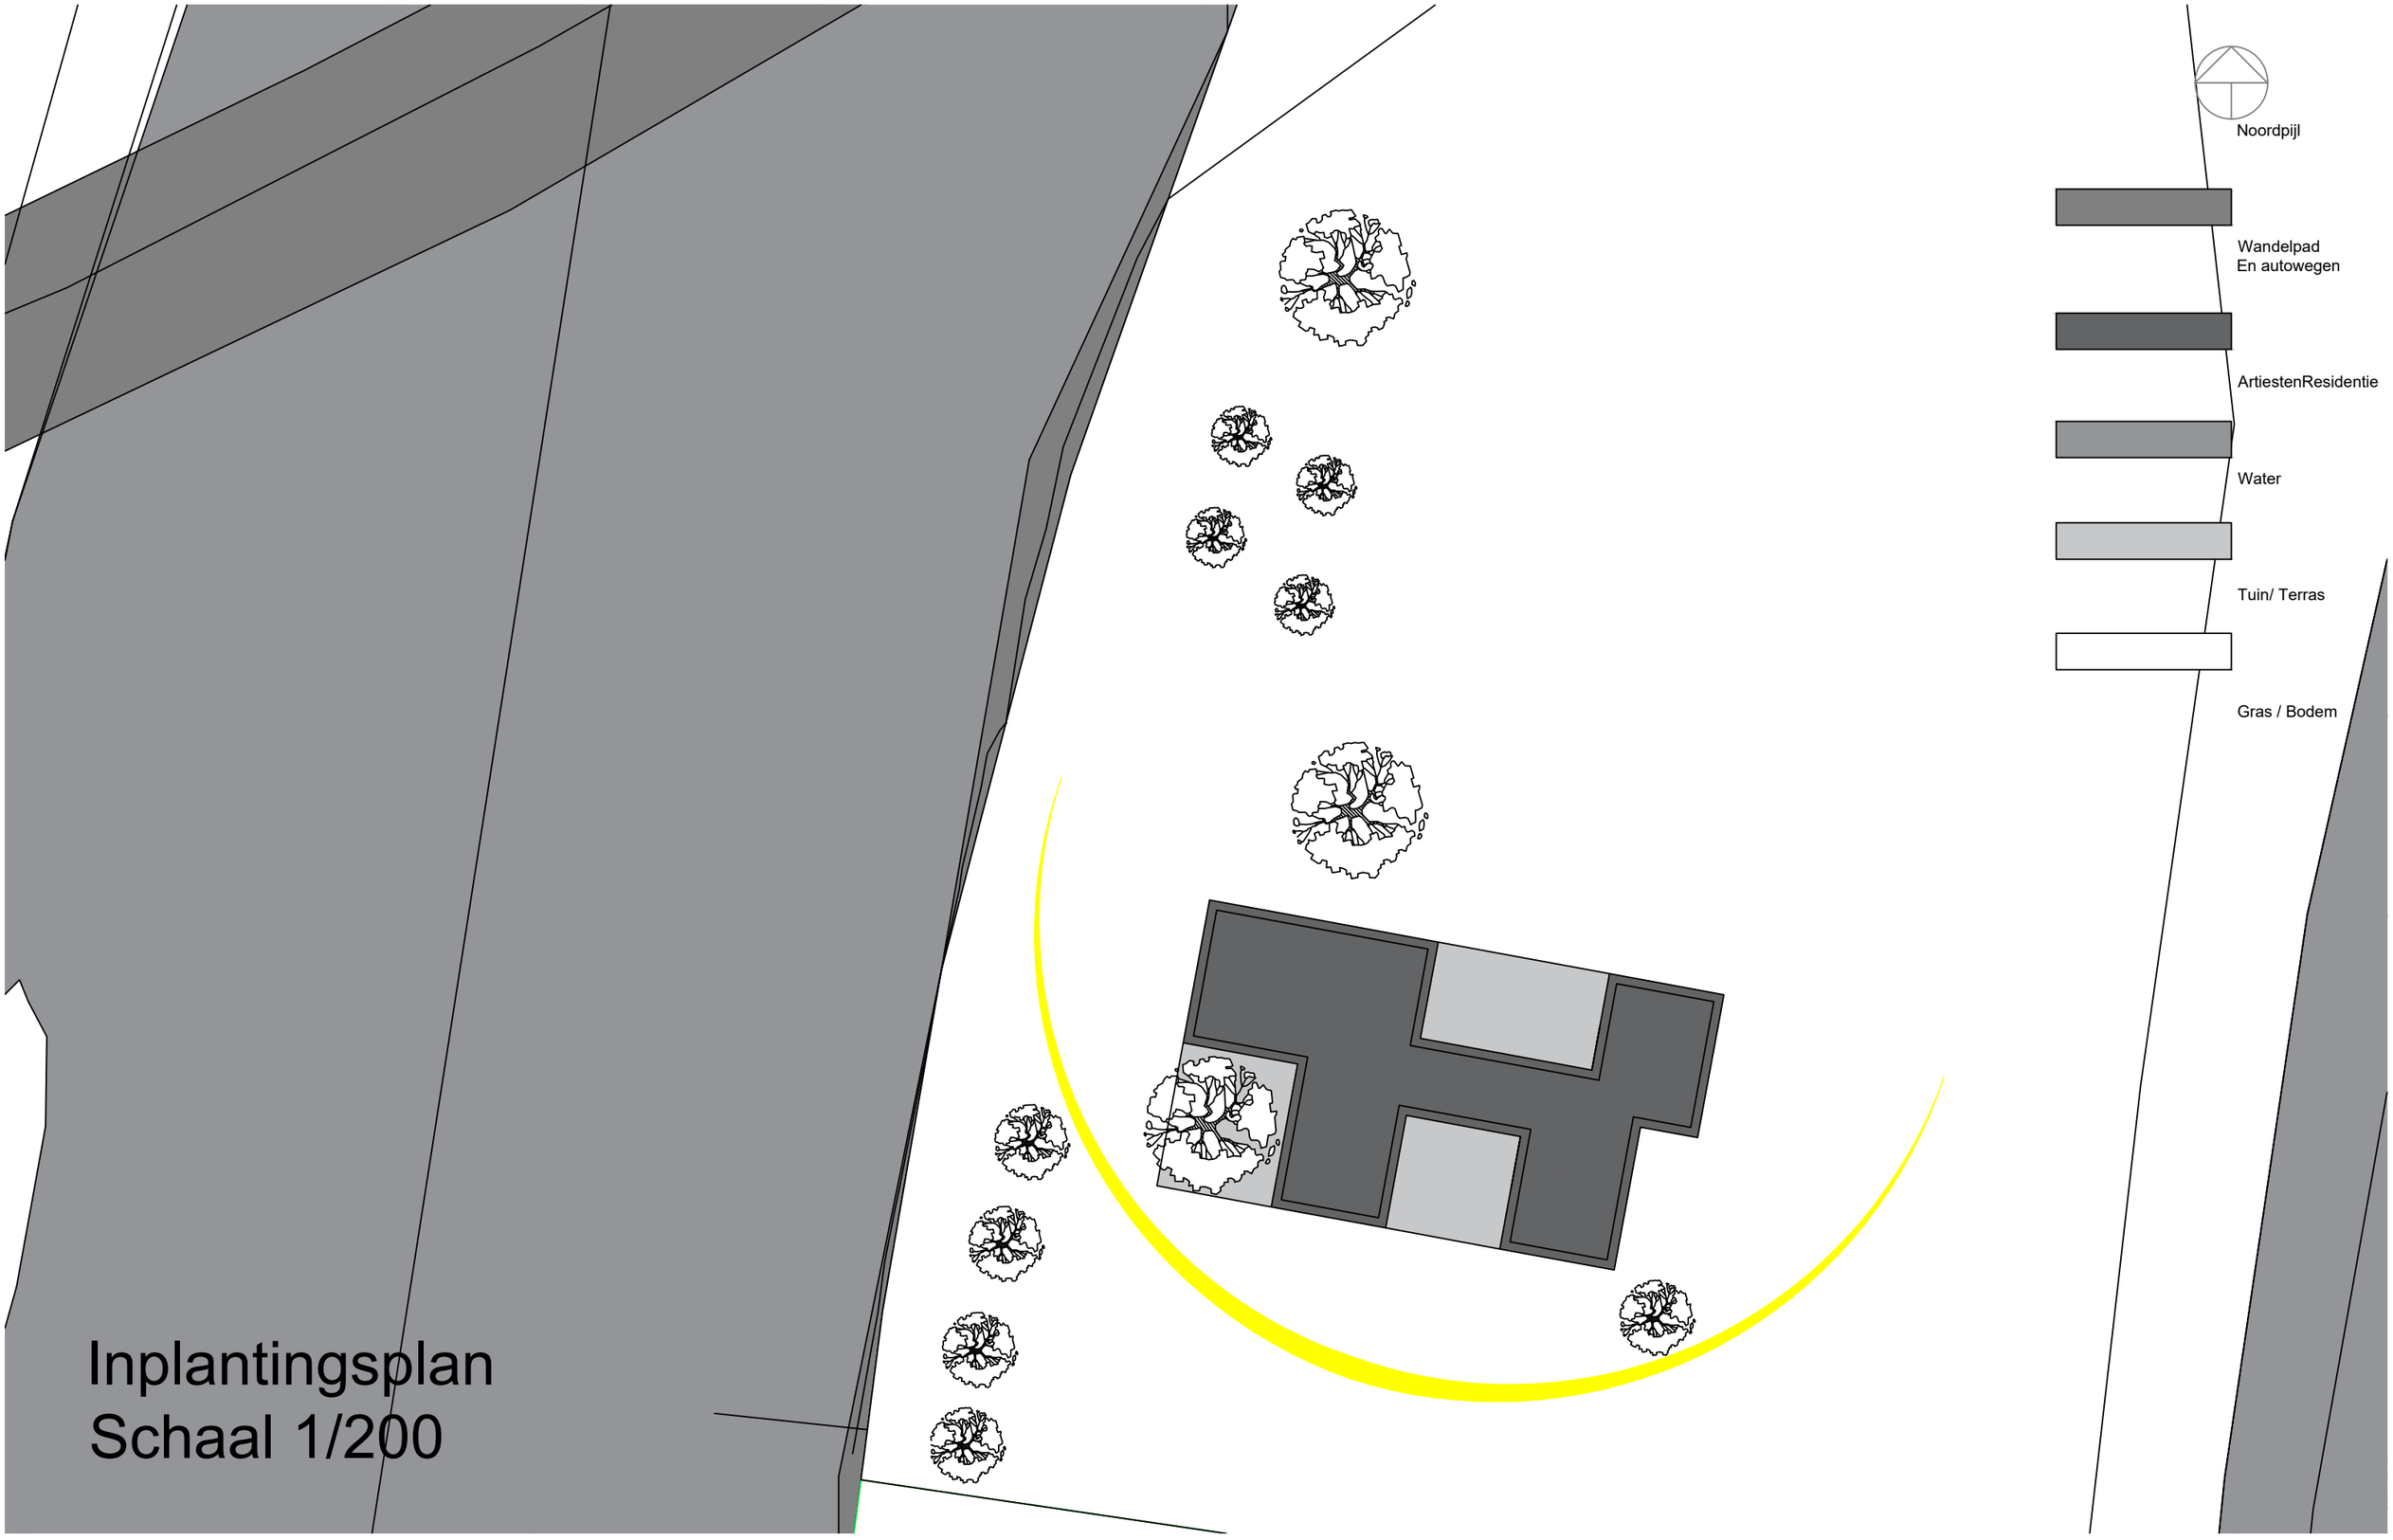

Inplantingsplan
Schaal 1/200