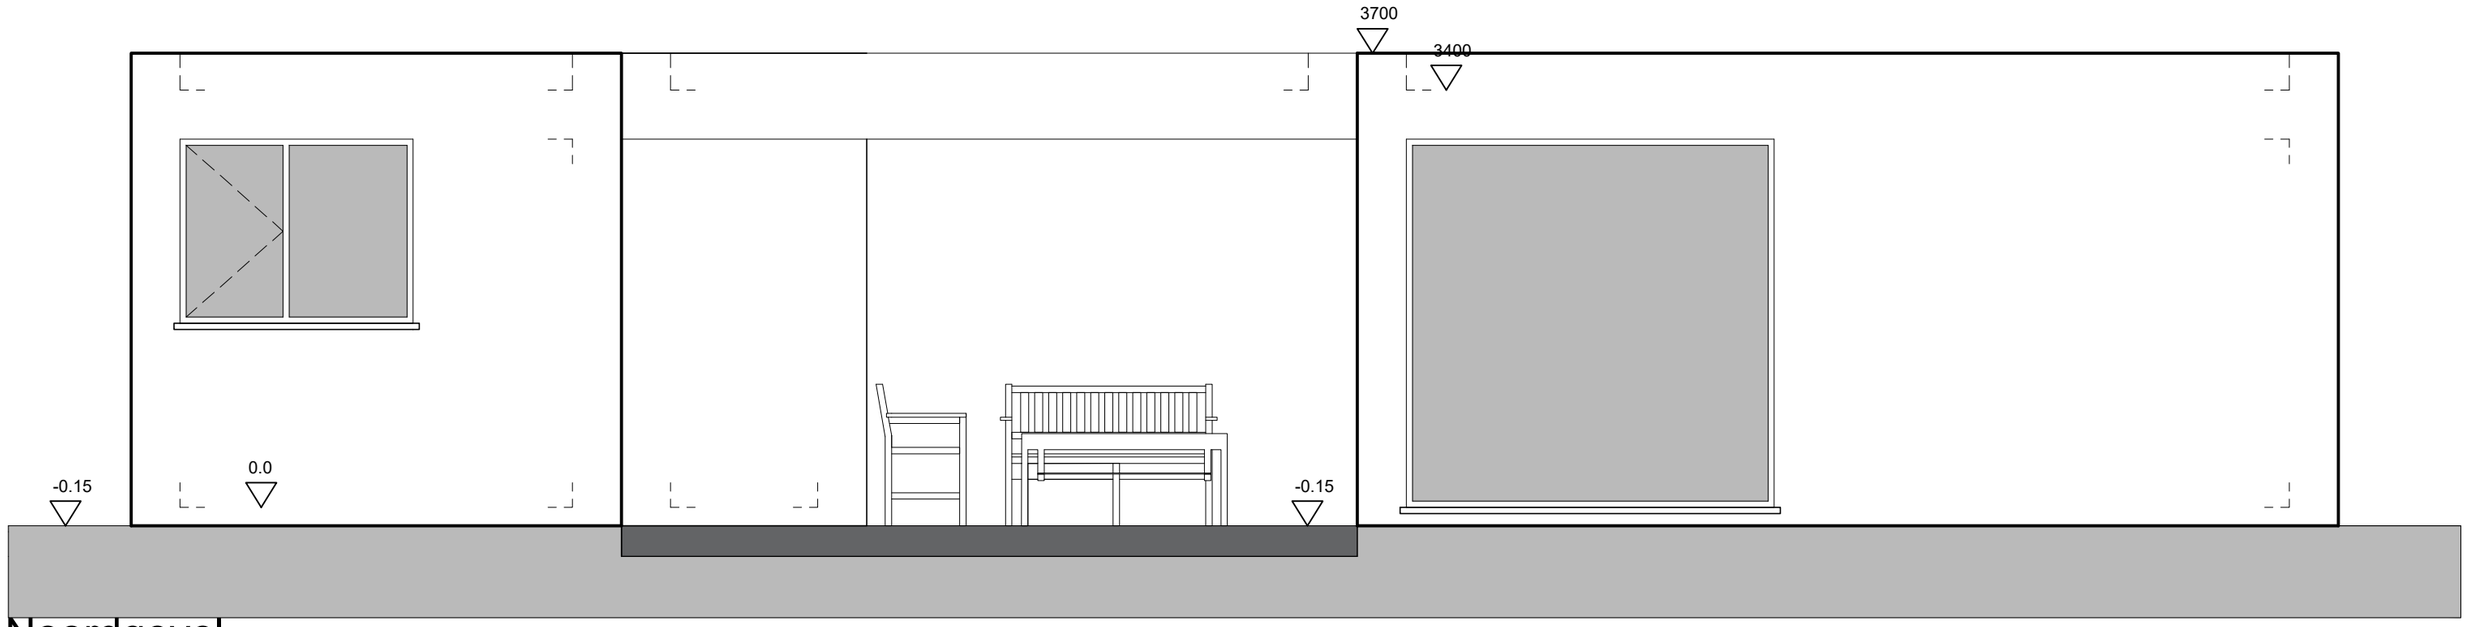

Noordgevel
Schaal 1/50

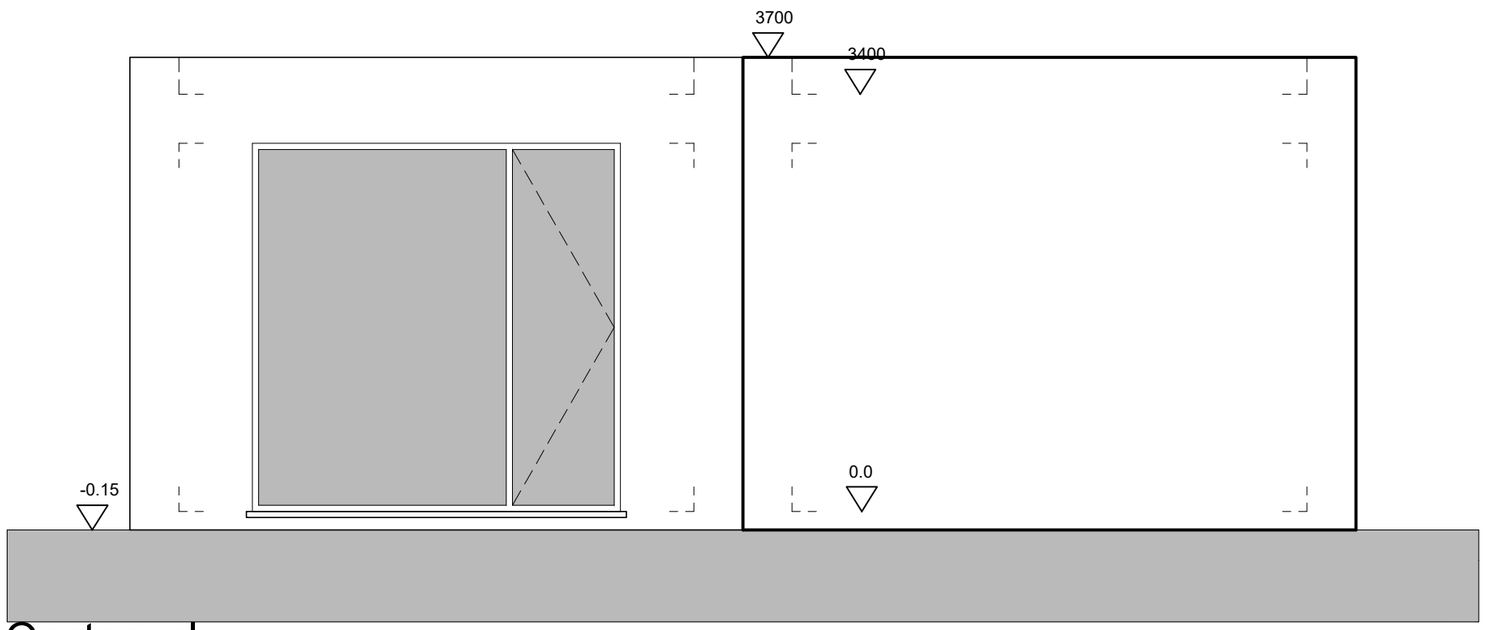

Oostgevel
Schaal 1/50

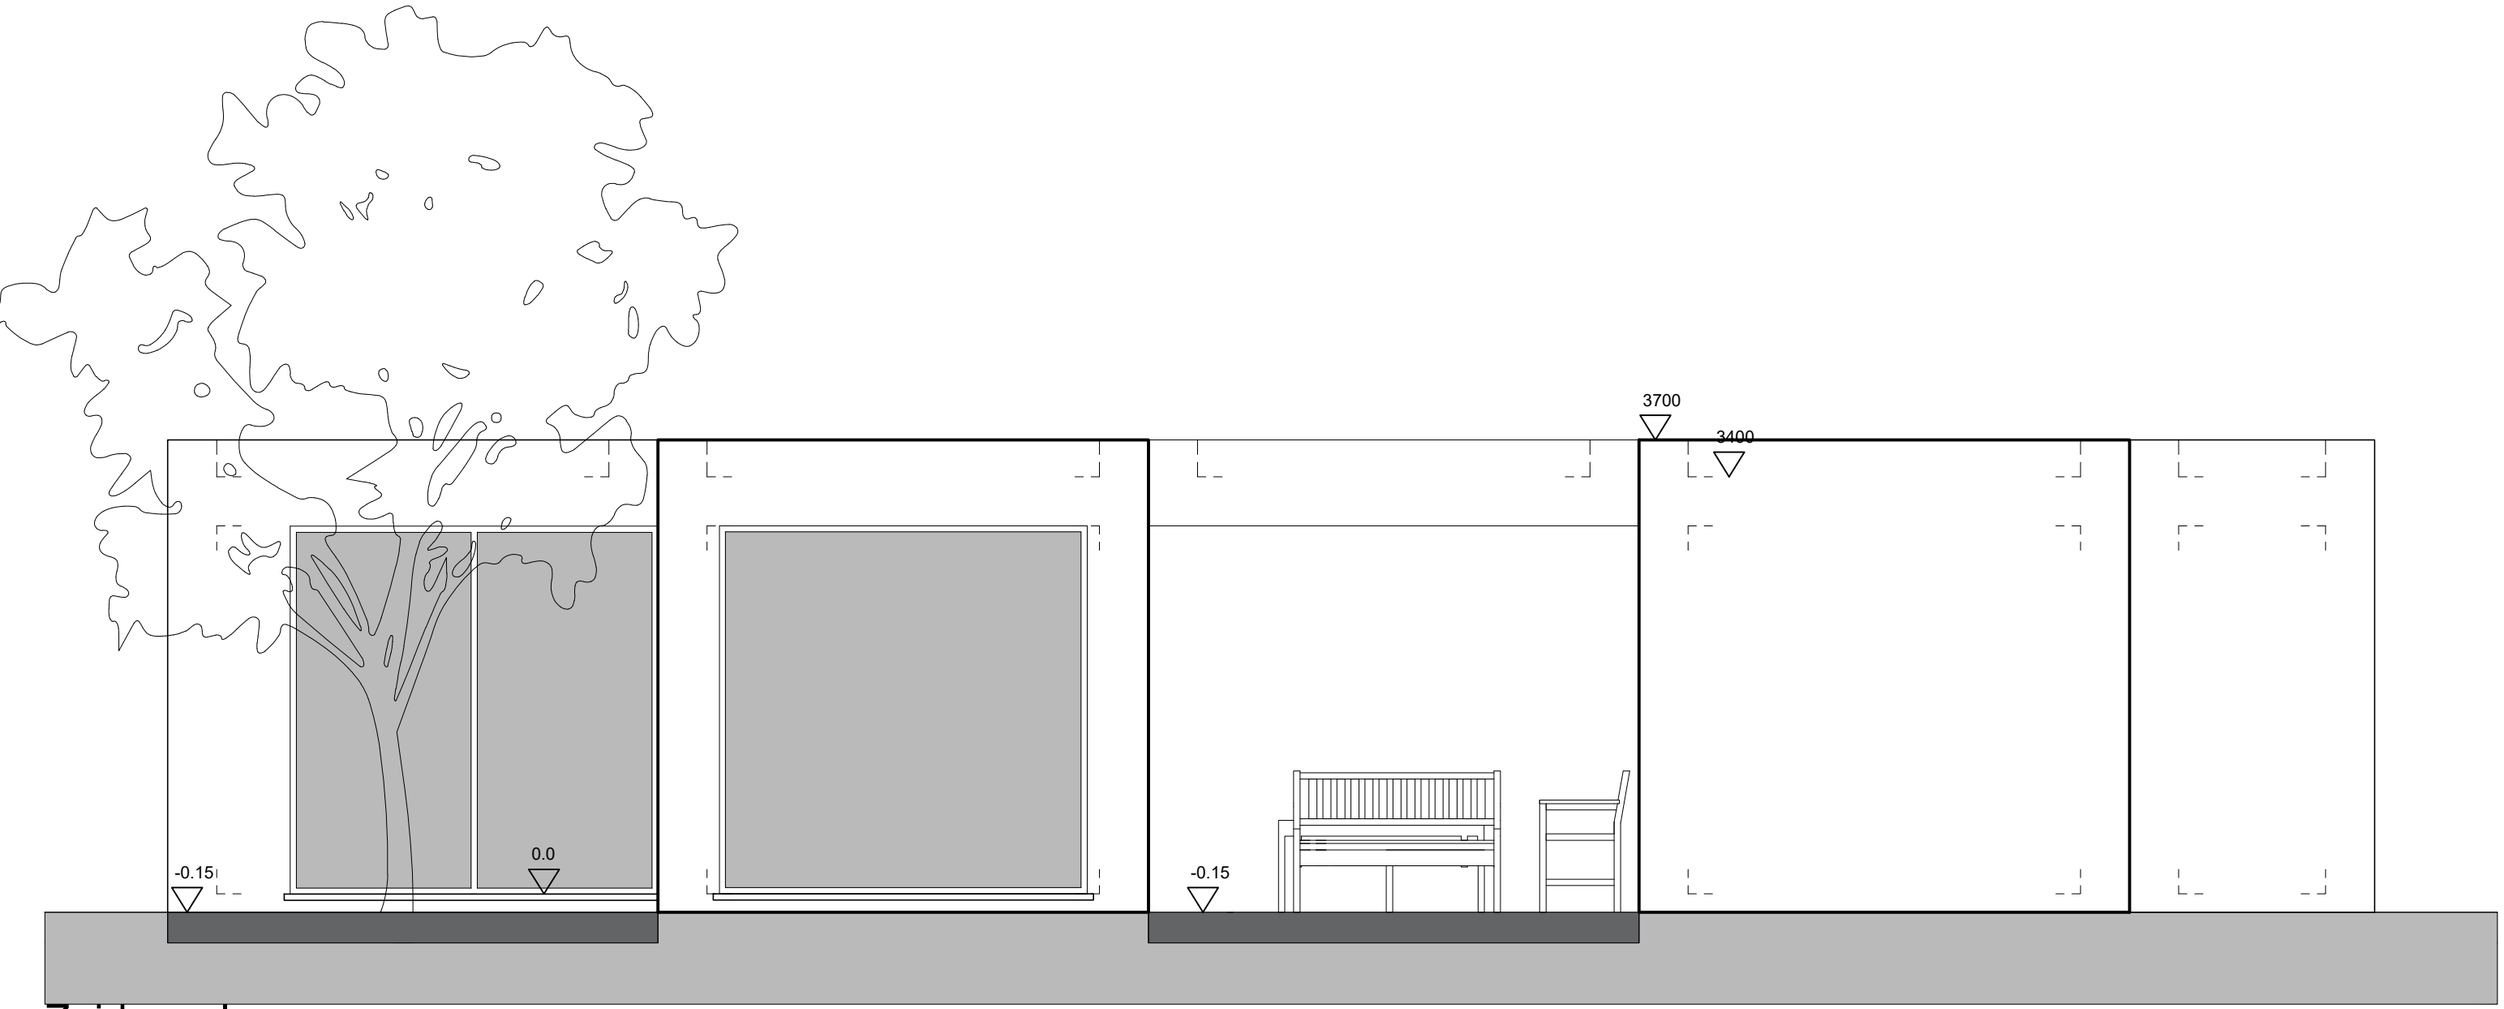

Zuidgevel
Schaal 1/50

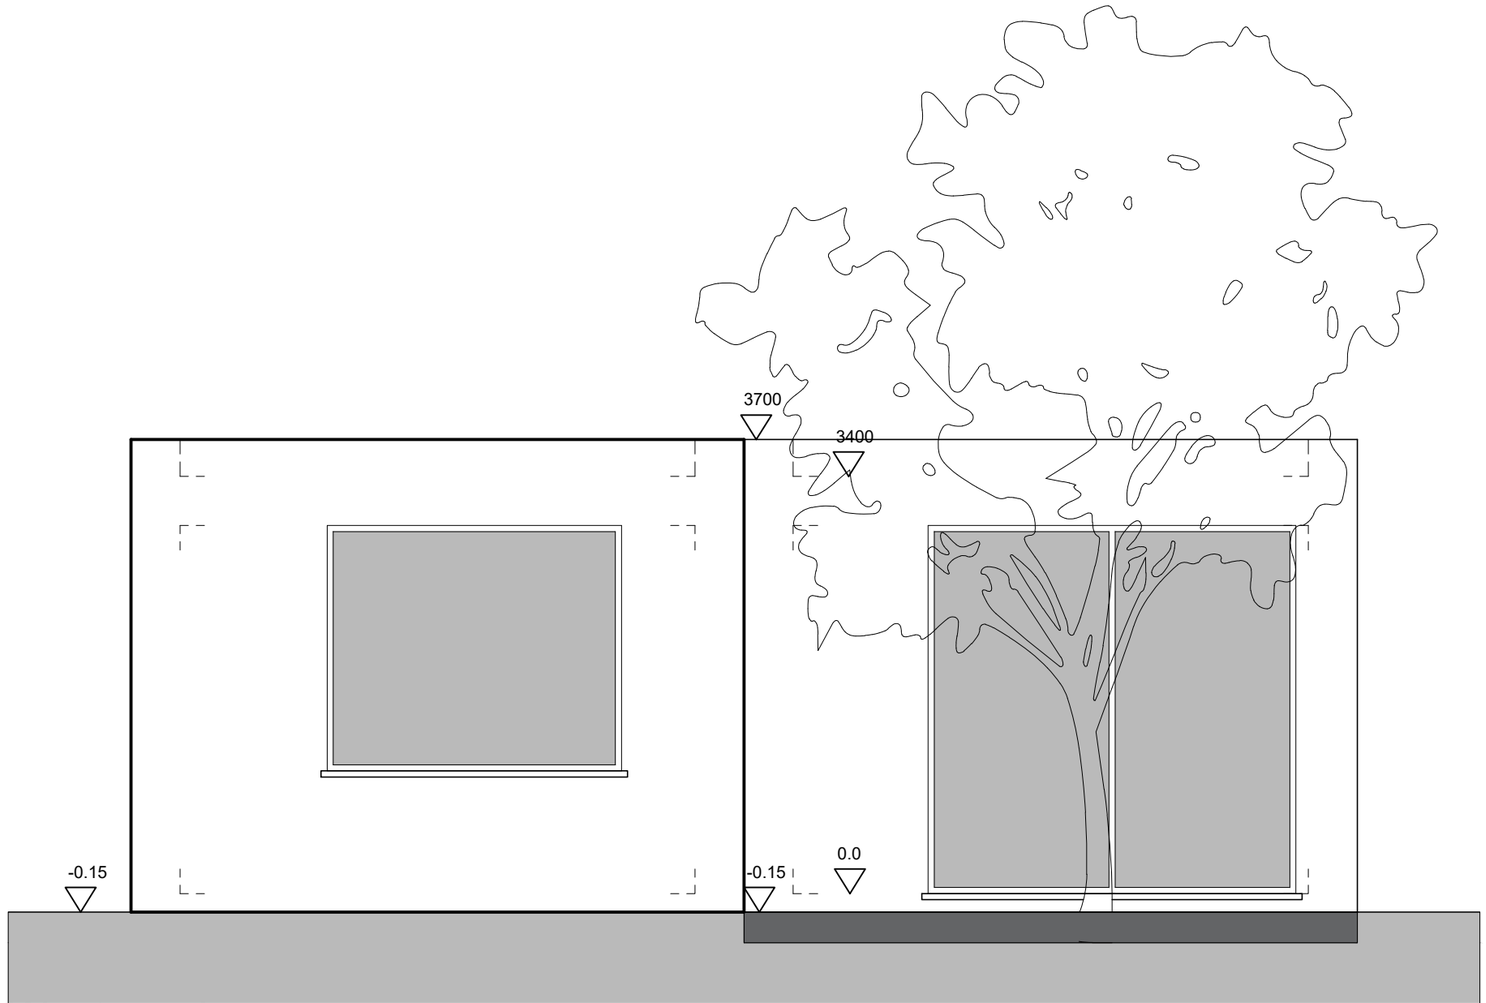

Westgevel
Schaal 1/50

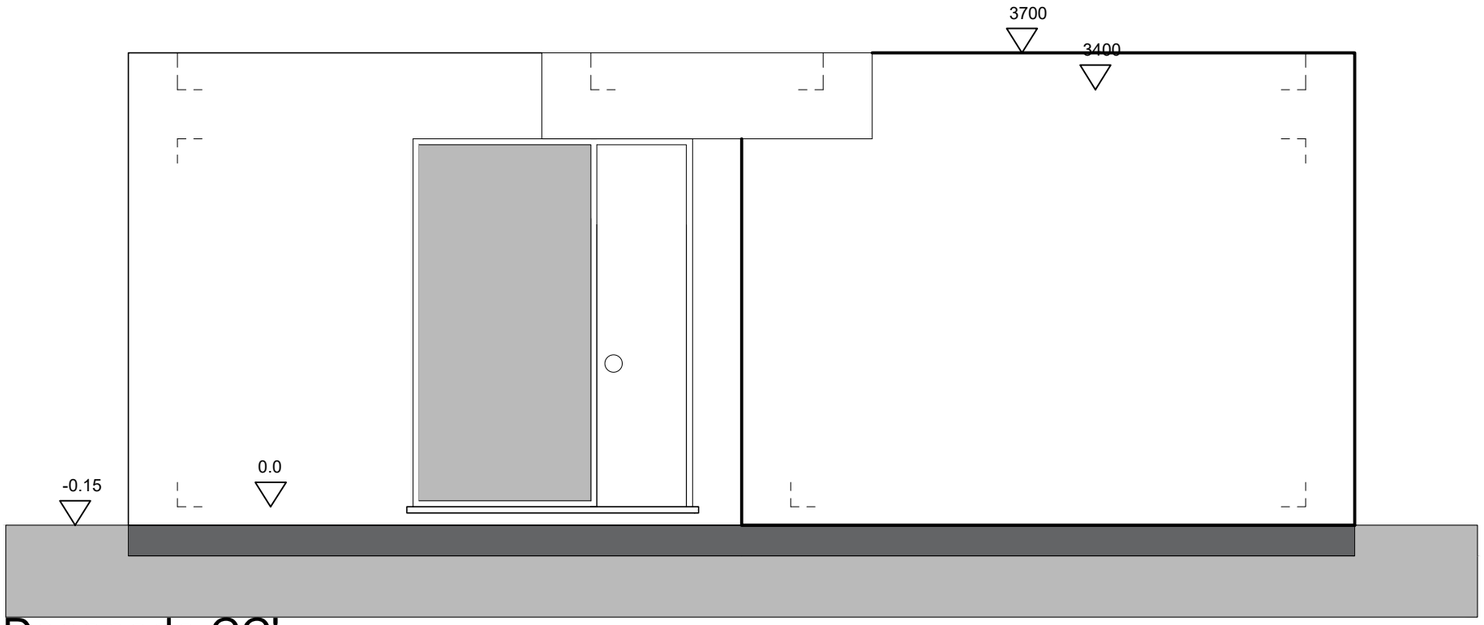

Doosnede CC'
Tussen westgevel
Schaal 1/50

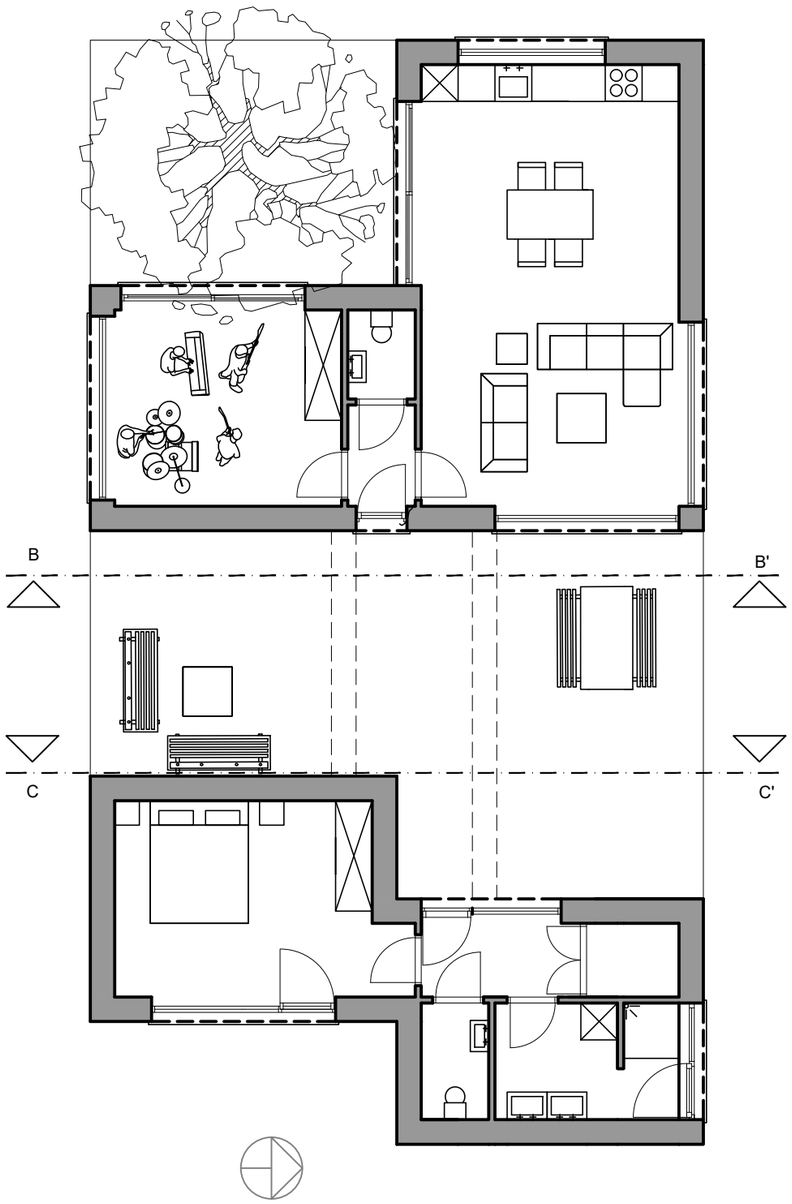

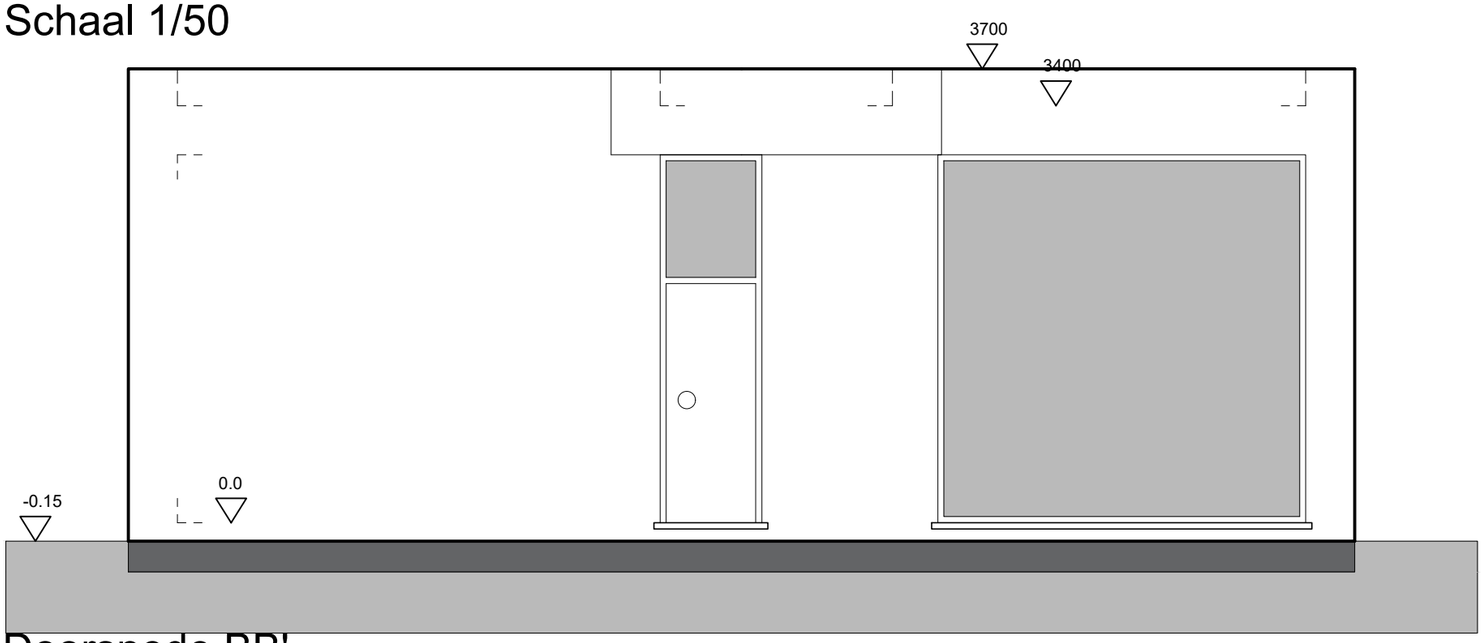

Doorsnede BB'
Tussen oostgevel
Schaal 1/50