
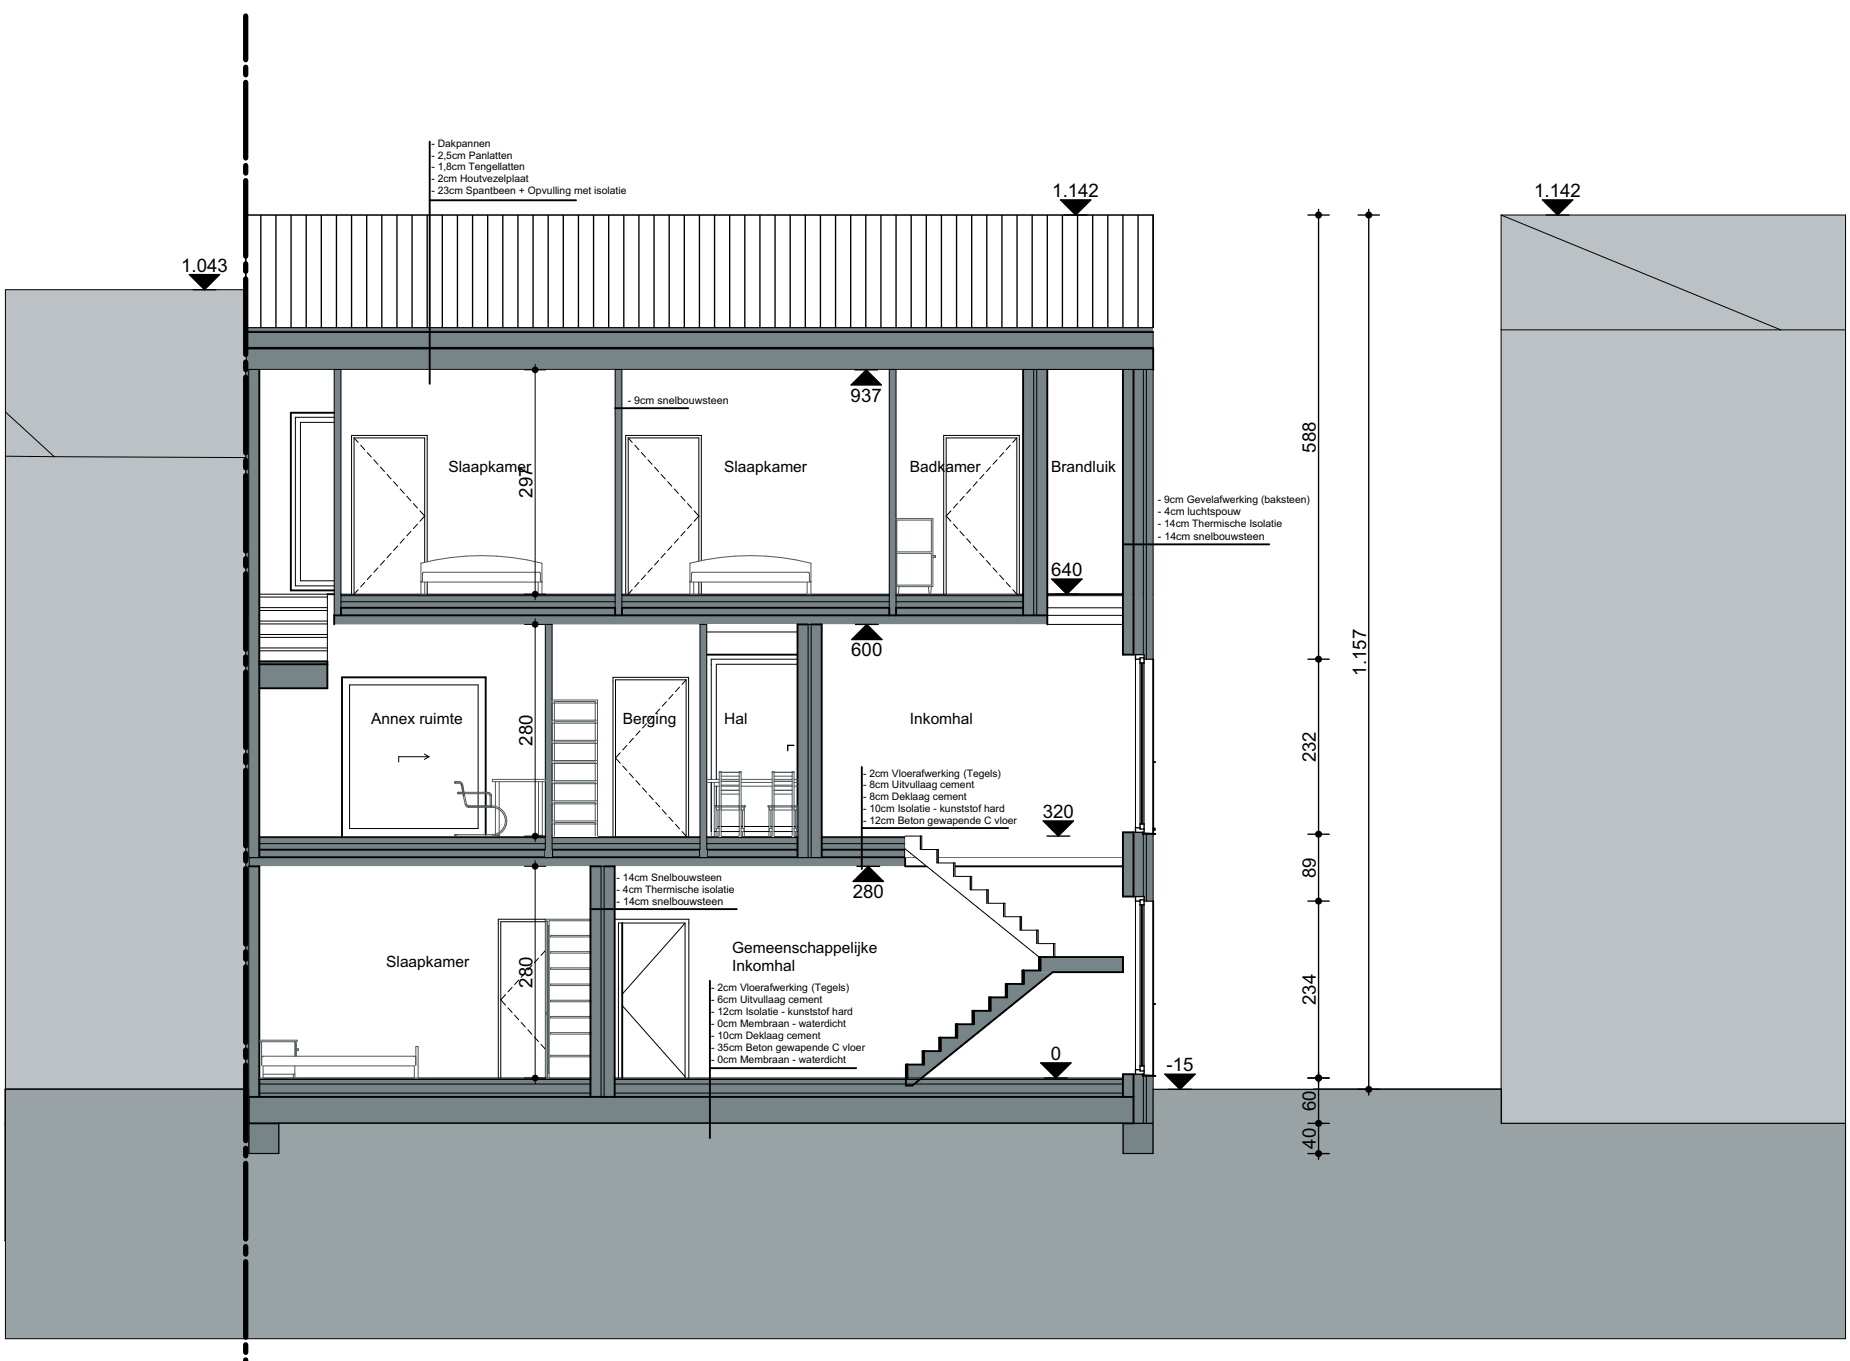


A Doorsnede A-A 1:100

Doorsnede AA Emma Senesael - APU3 -TA2 Academiajaar 2022 - 2023 Datum: 3/01/2023 Toestand: Nieuw	't Spoor Meergezinswoning in een stedelijke context Spoorwegstraat 296-304 8200 - Brugge - West-Vlaanderen - België	Schaal 1:100

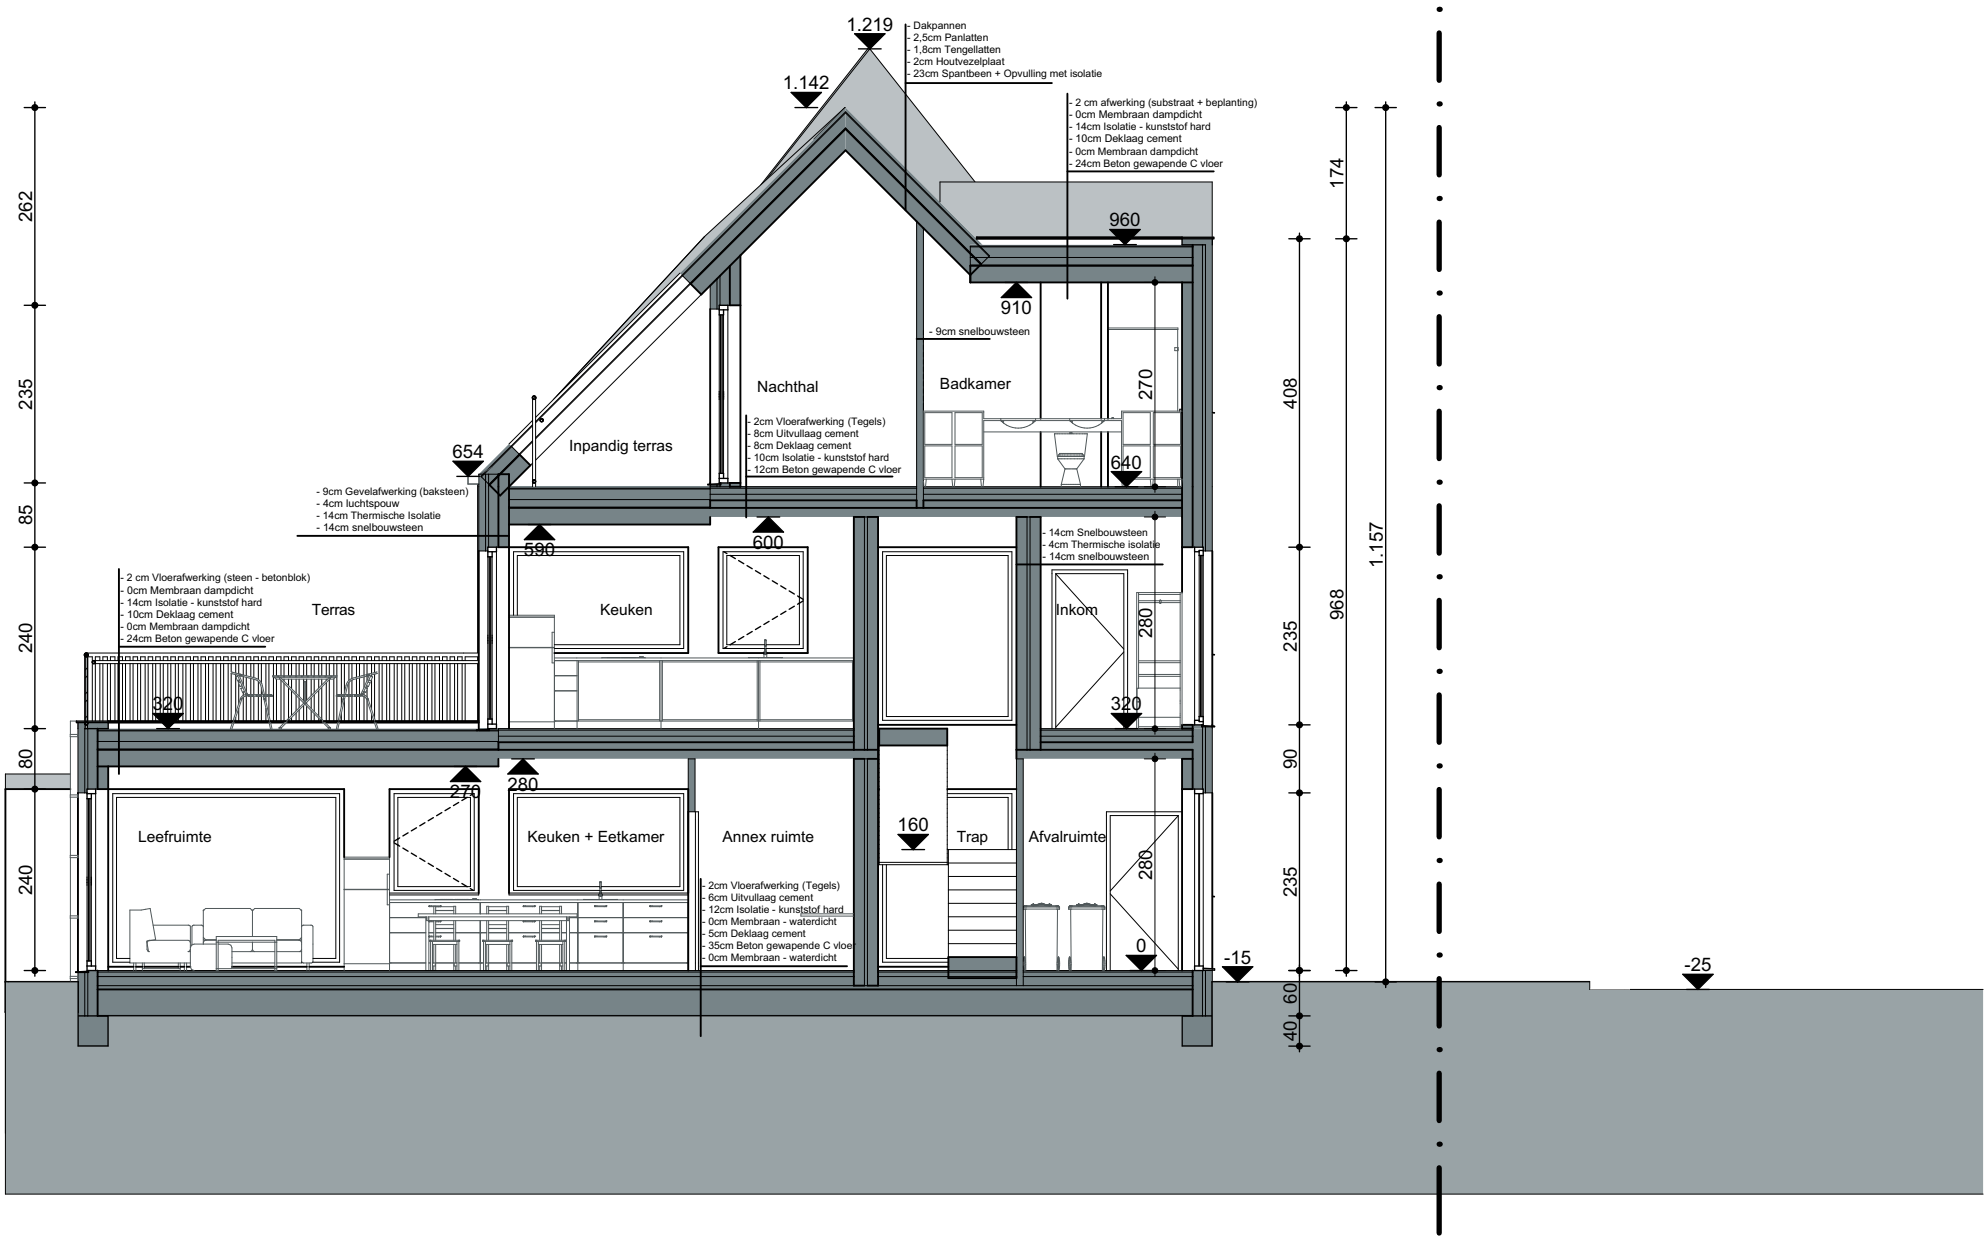


B — Doorsnede B-B — 1:100

Doorsnede BB Emma Senesael - APU3 -TA2 Academiajaar 2022 - 2023 Datum: 3/01/2023 Toestand: Nieuw	't Spoor Meergezinswoning in een stedelijke context Spoorwegstraat 296-304 8200 - Brugge - West-Vlaanderen - België	Schaal 1:100



A — Doorsnede A-A Brandweer — 1:100

Doorsnede AA Brandweer Emma Senesael - APU3 -TA2 Academiajaar 2022 - 2023 Datum: 3/01/2023 Toestand: Nieuw	't Spoor Meergezinswoning in een stedelijke context Spoorwegstraat 296-304 8200 - Brugge - West-Vlaanderen - België	Schaal 1:100

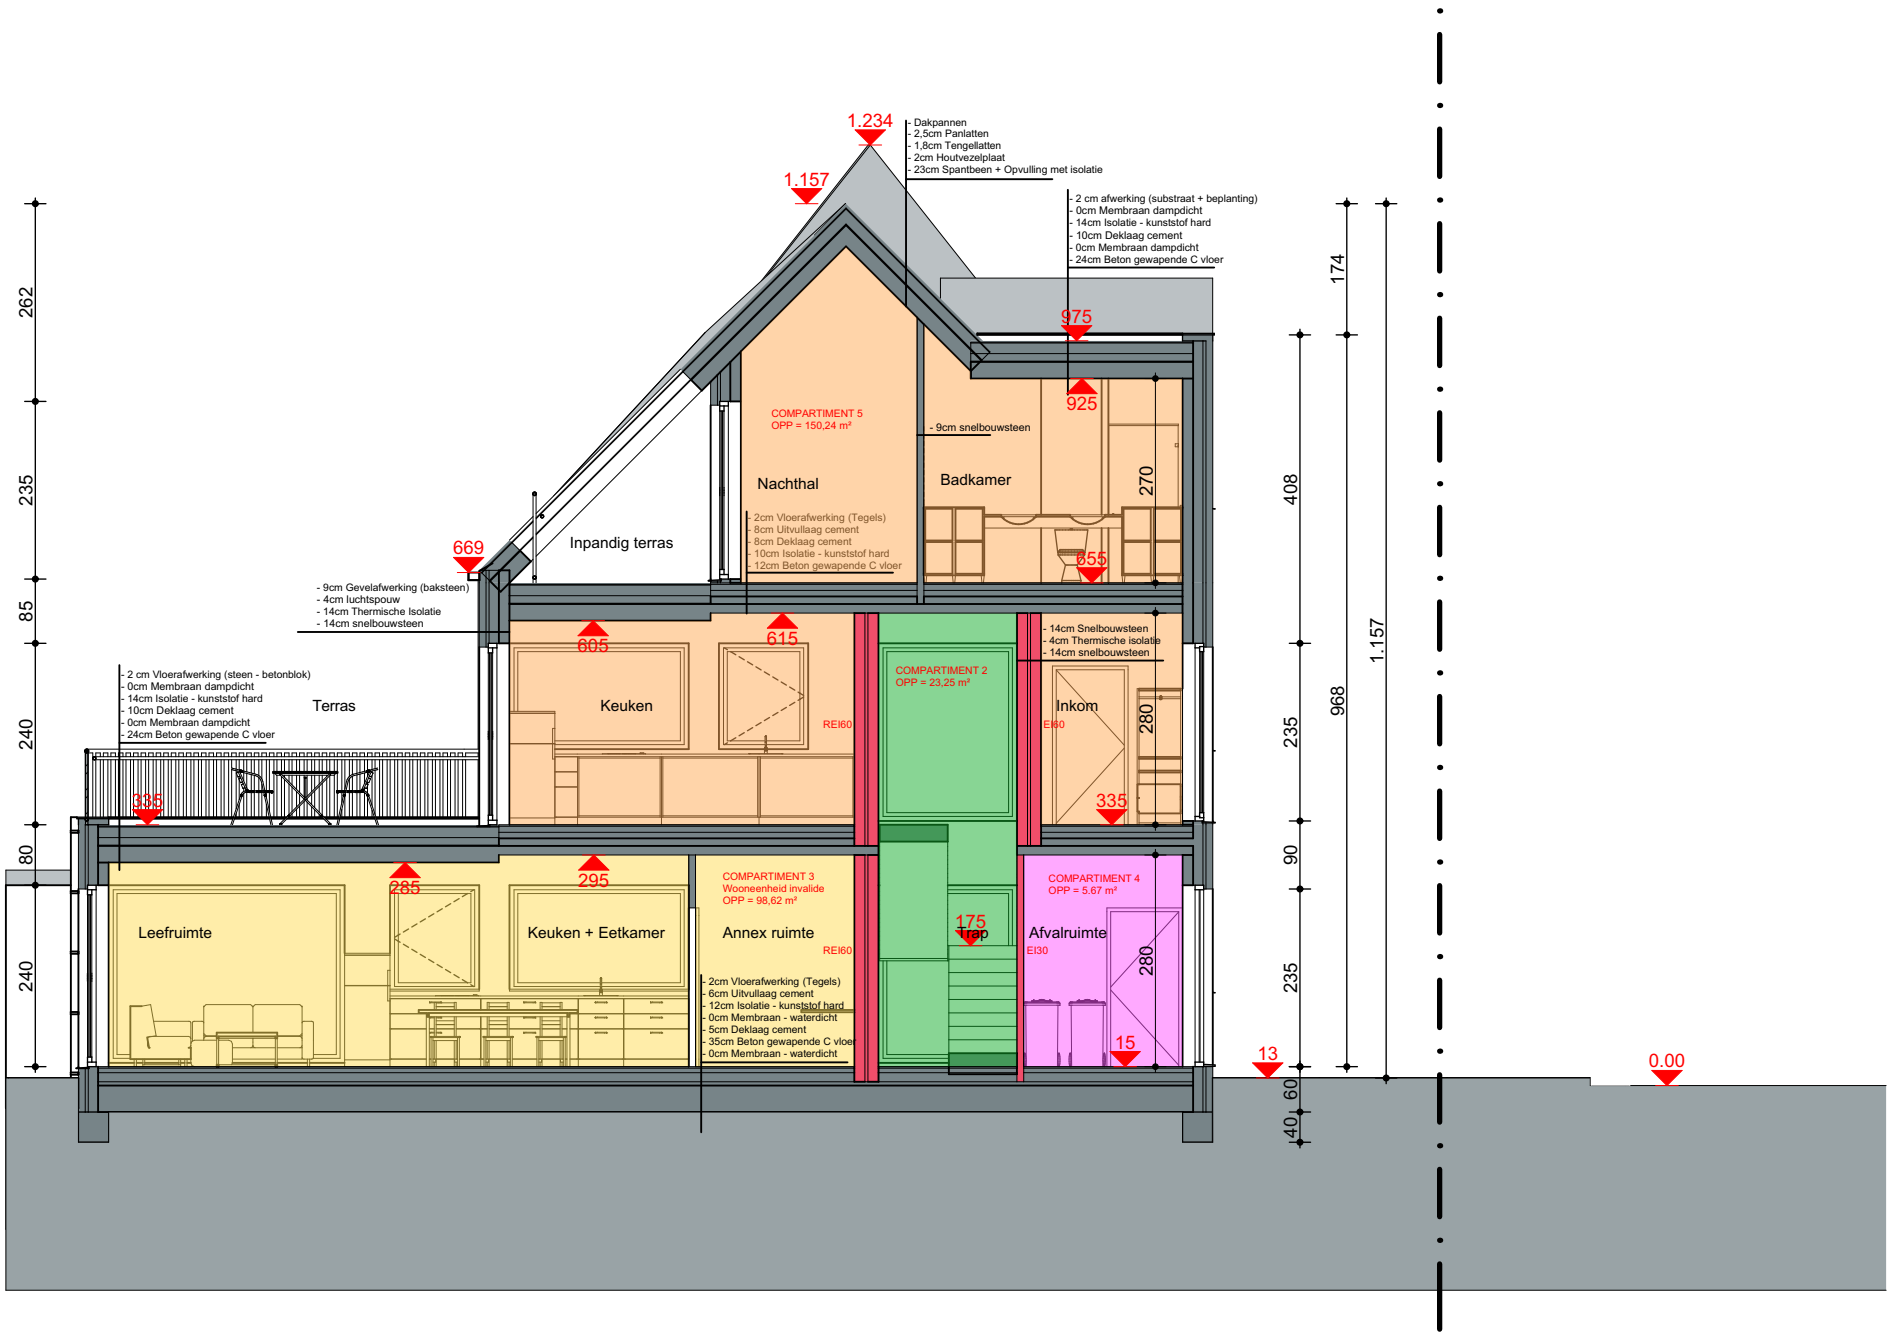

B — Doorsnede B-B Brandweer — 1:100

Doorsnede BB Brandweer Emma Senesael - APU3 -TA2 Academiajaar 2022 - 2023 Datum: 3/01/2023 Toestand: Nieuw	't Spoor Meergezinswoning in een stedelijke context Spoorwegstraat 296-304 8200 - Brugge - West-Vlaanderen - België	Schaal 1:100