
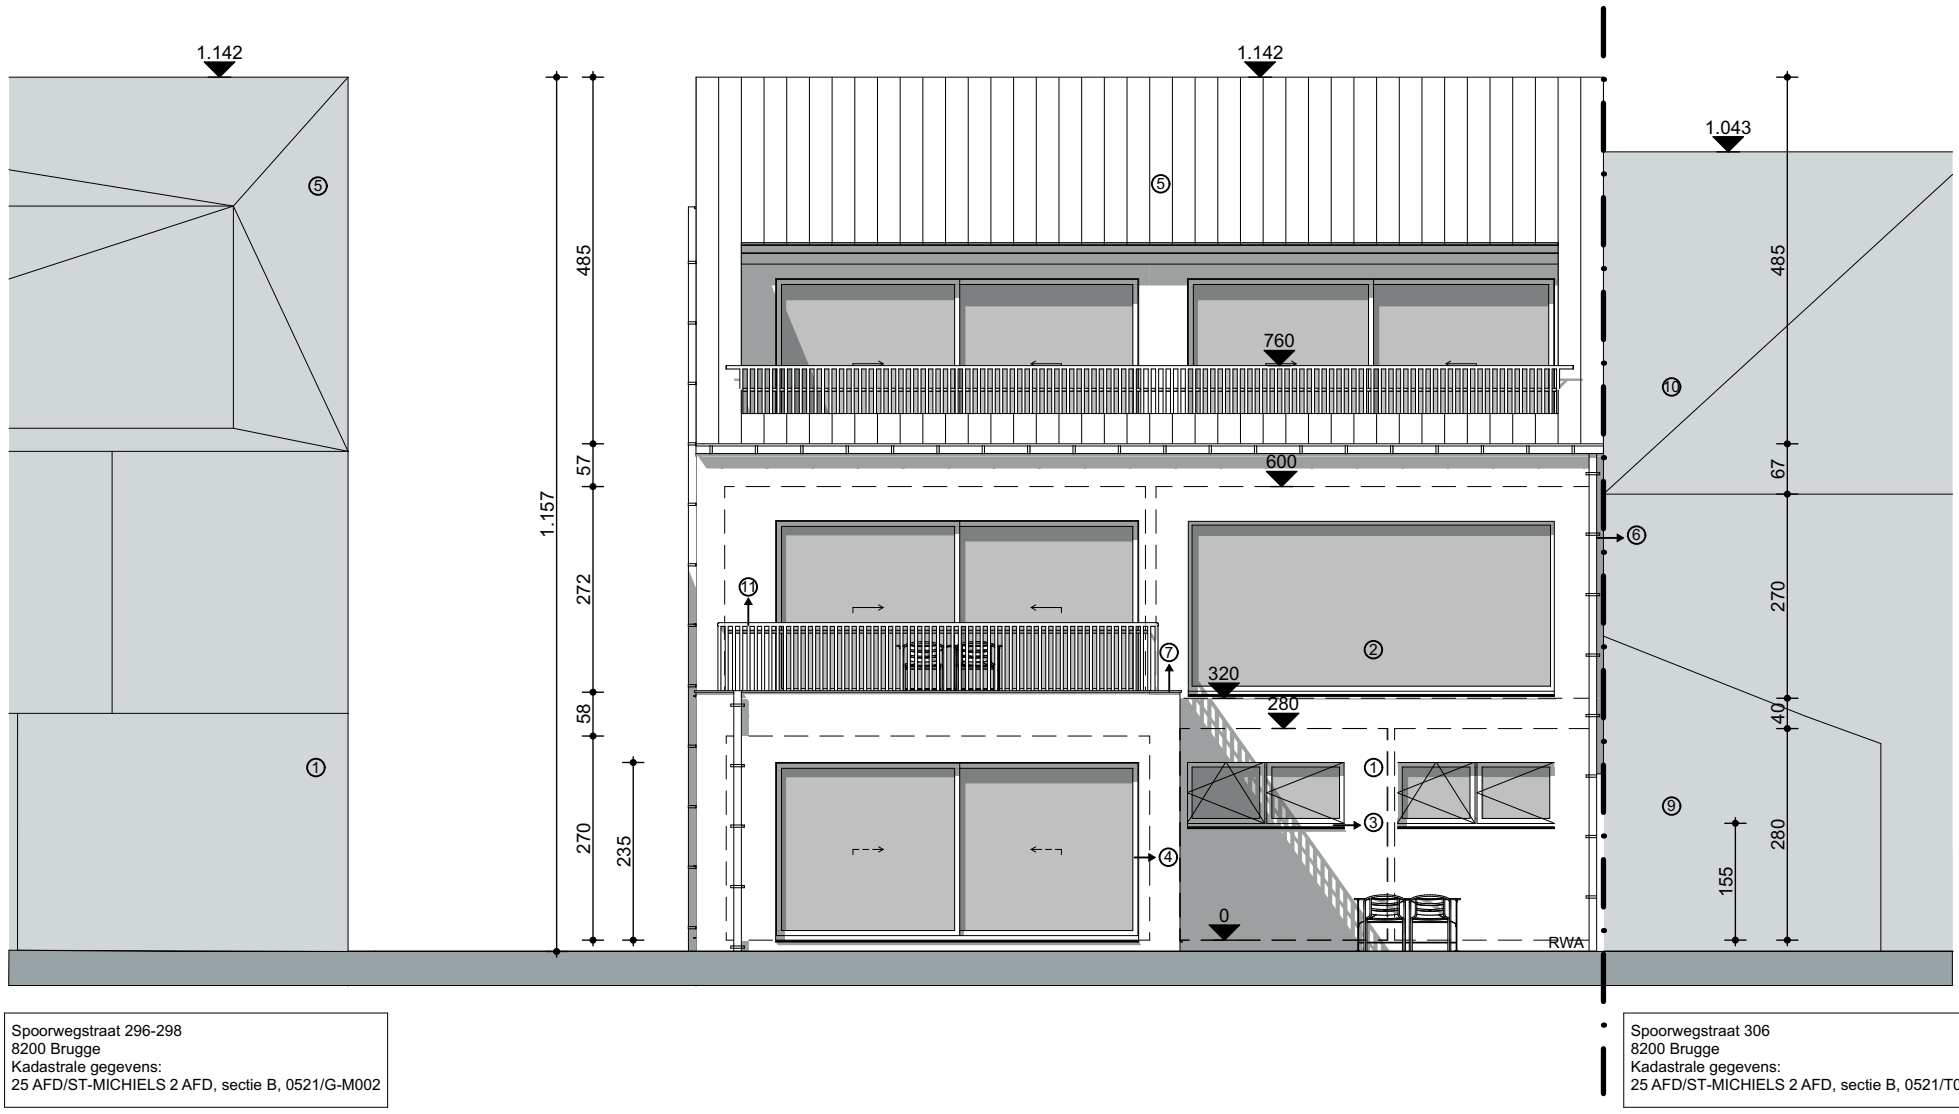



G3 Achtergevel 1:100

Achtergevel Emma Senesael - APU3 -TA2 Academiajaar 2022 - 2023 Datum: 3/01/2023 Toestand: Nieuw	't Spoor Meergezinswoning in een stedelijke context Spoorwegstraat 296-304 8200 - Brugge - West-Vlaanderen - België	Schaal 1:100

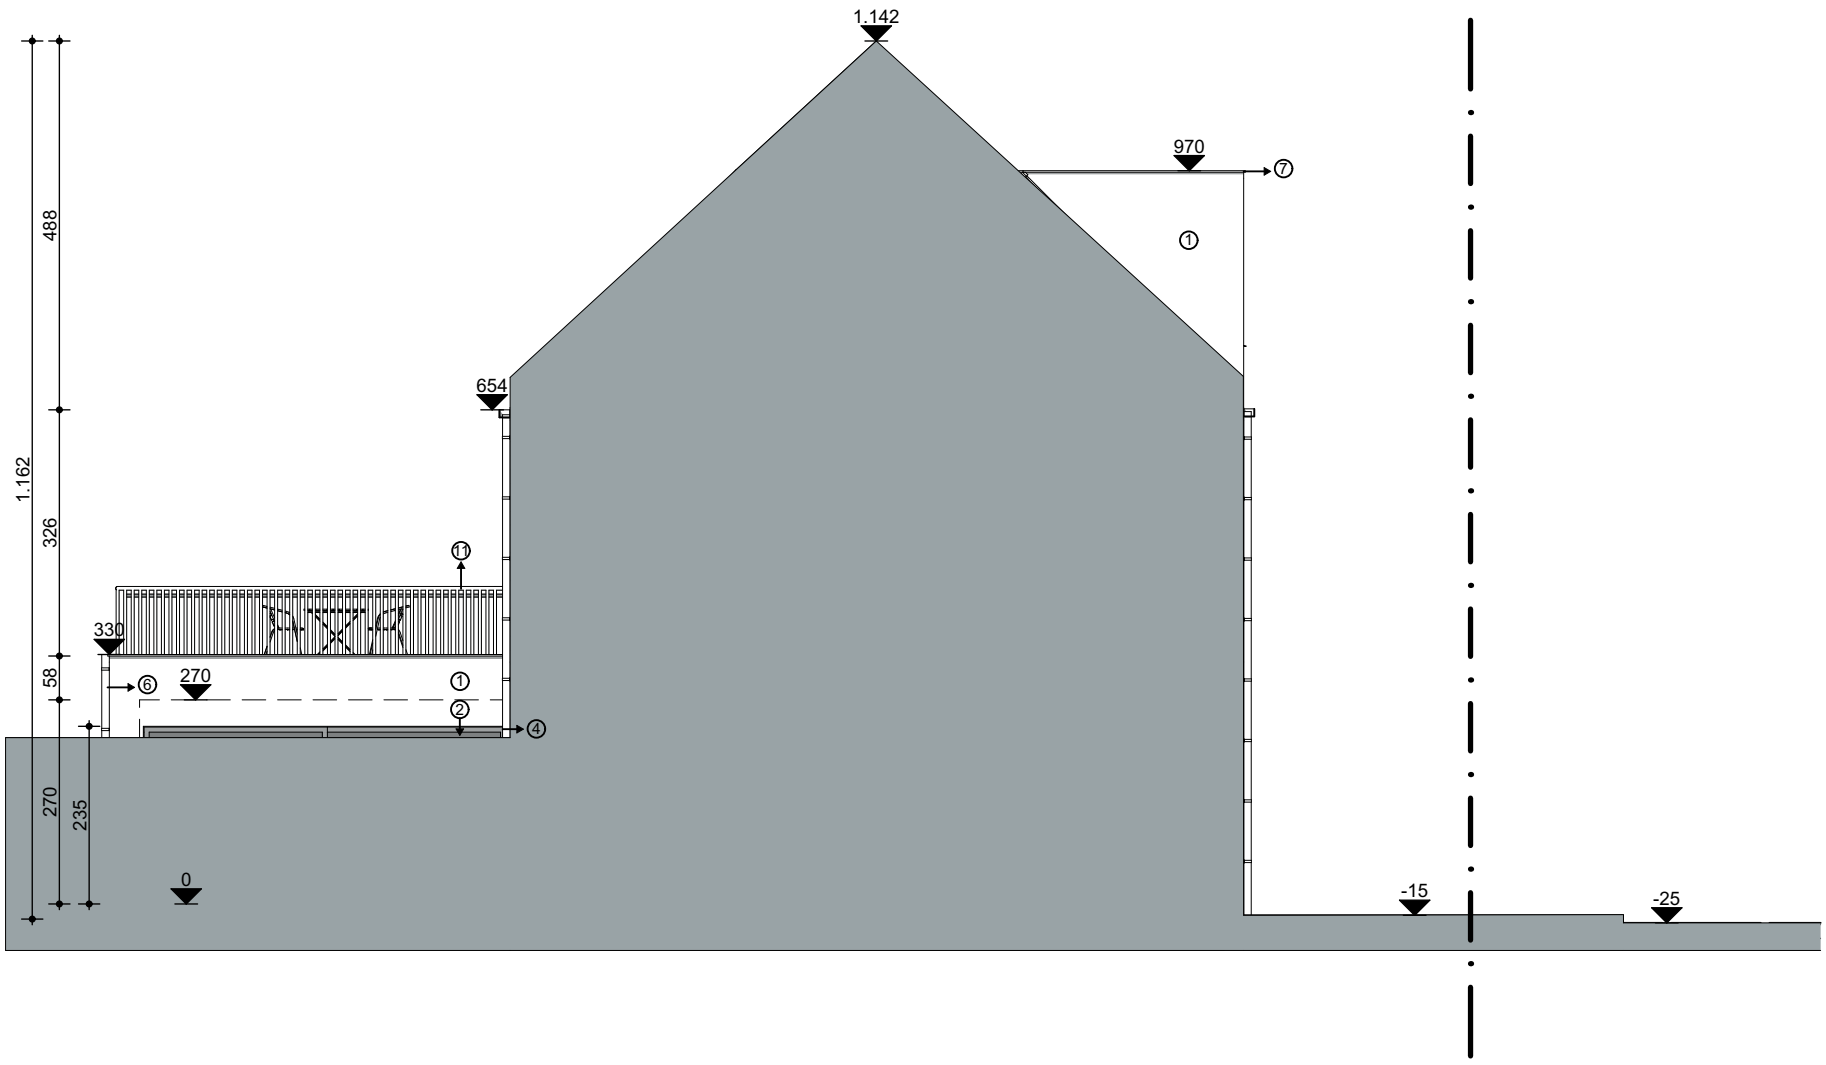


G4 Linkergevel 1:100

Linkergevel Emma Senesael - APU3 -TA2 Academiajaar 2022 - 2023 Datum: 3/01/2023 Toestand: Nieuw	't Spoor Meergezinswoning in een stedelijke context Spoorwegstraat 296-304 8200 - Brugge - West-Vlaanderen - België	Schaal 1:100

 

G2 Rechtergevel 1:100

Rechtergevel Emma Senesael - APU3 -TA2 Academiajaar 2022 - 2023 Datum: 3/01/2023 Toestand: Nieuw	't Spoor Meergezinswoning in een stedelijke context Spoorwegstraat 296-304 8200 - Brugge - West-Vlaanderen - België	Schaal 1:100

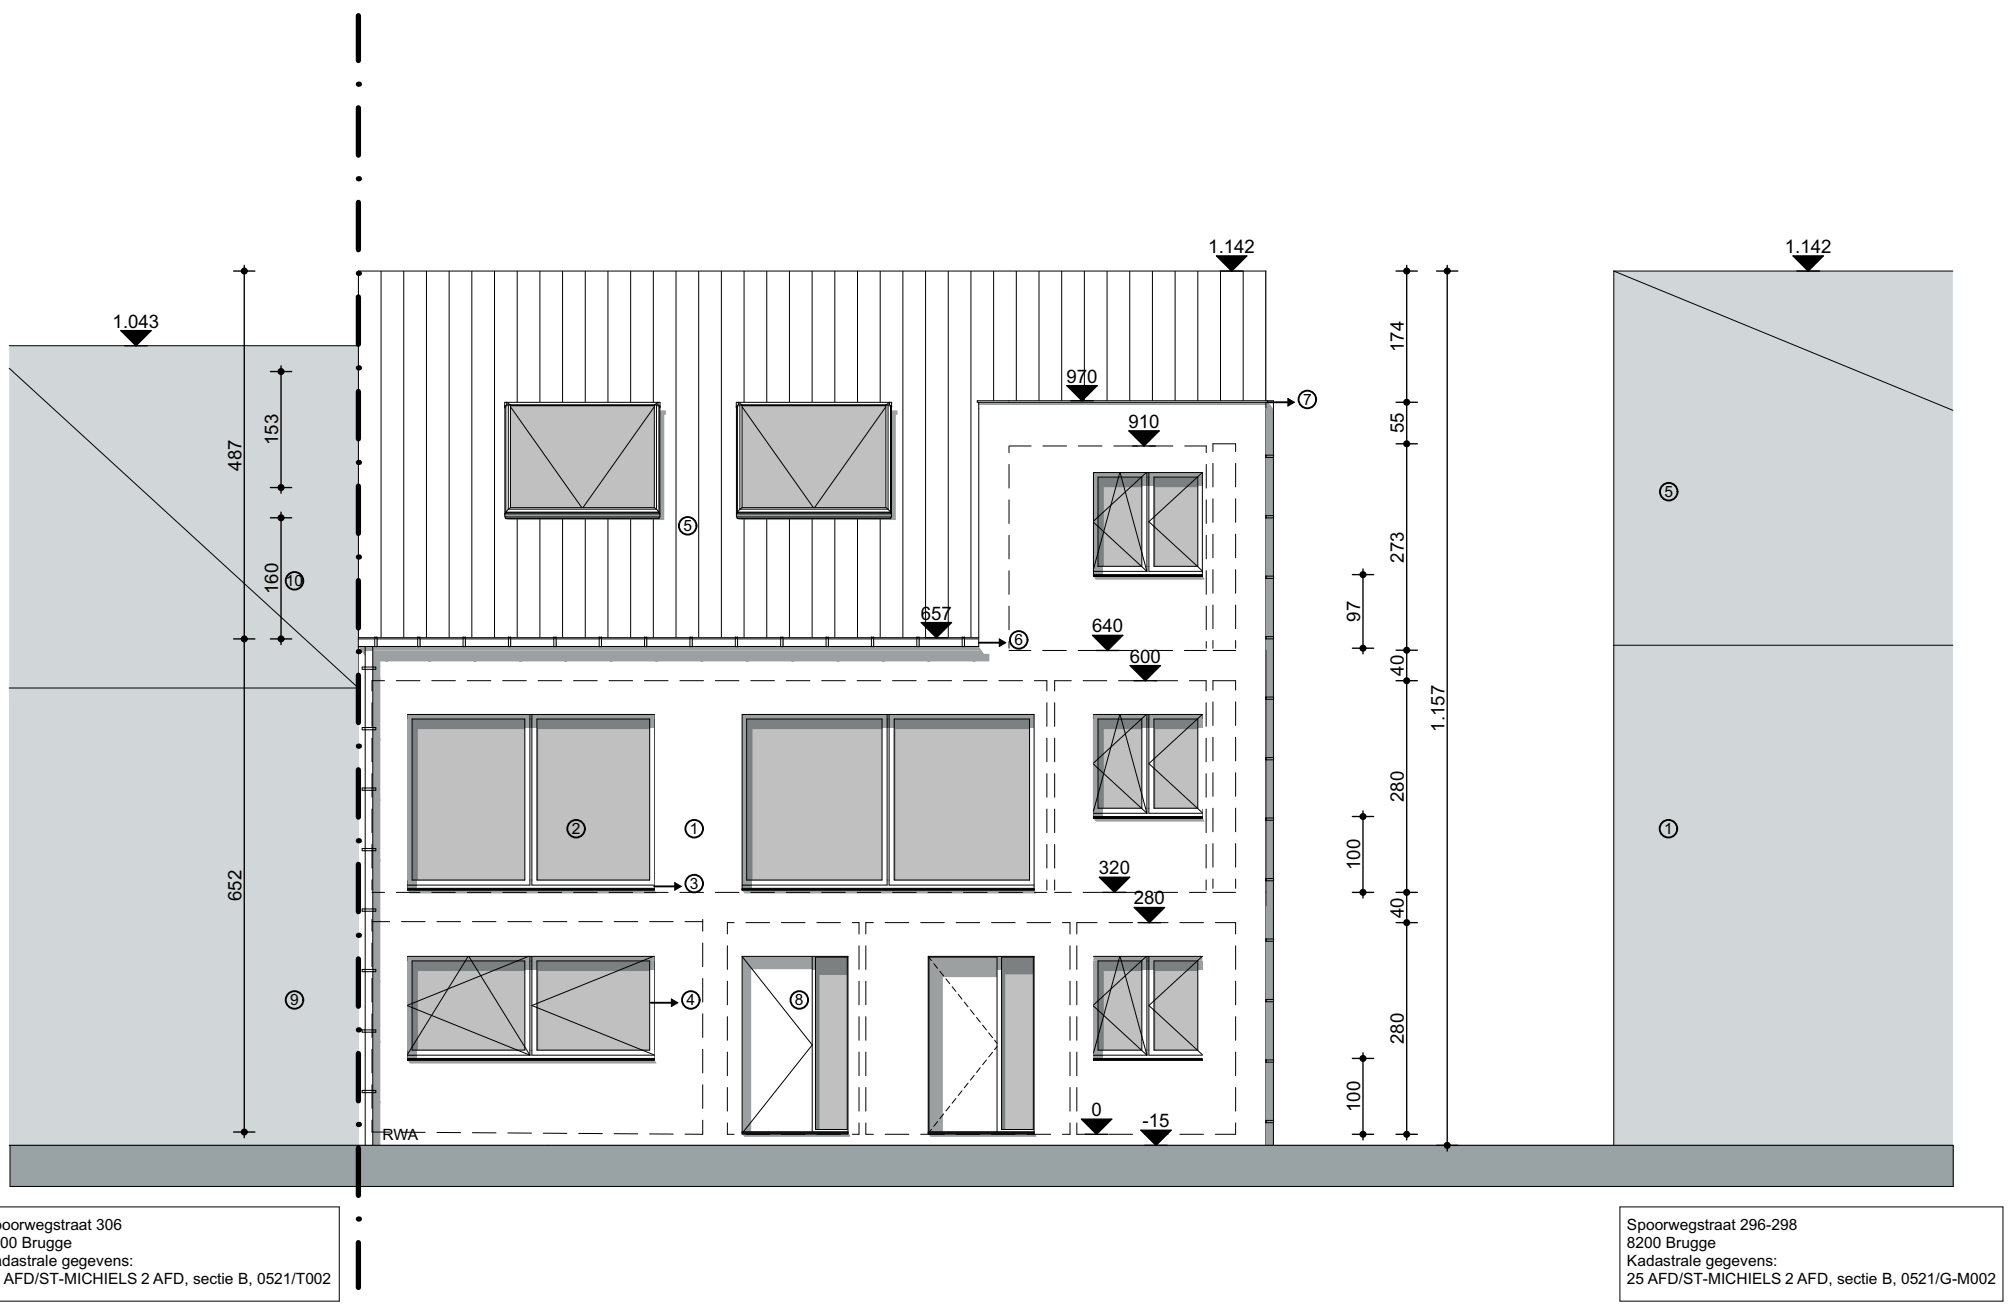


Spoorwegstraat 306
8200 Brugge
Kadastrale gegevens:
25 AFD/ST-MICHIELS 2 AFD, sectie B, 0521/T002

Spoorwegstraat 296-298
8200 Brugge
Kadastrale gegevens:
25 AFD/ST-MICHIELS 2 AFD, sectie B, 0521/G-M002

G1 Voorgevel 1:100

Voorgevel Emma Senesael - APU3 -TA2 Academiajaar 2022 - 2023 Datum: 3/01/2023 Toestand: Nieuw	't Spoor Meergezinswoning in een stedelijke context Spoorwegstraat 296-304 8200 - Brugge - West-Vlaanderen - België	Schaal 1:100

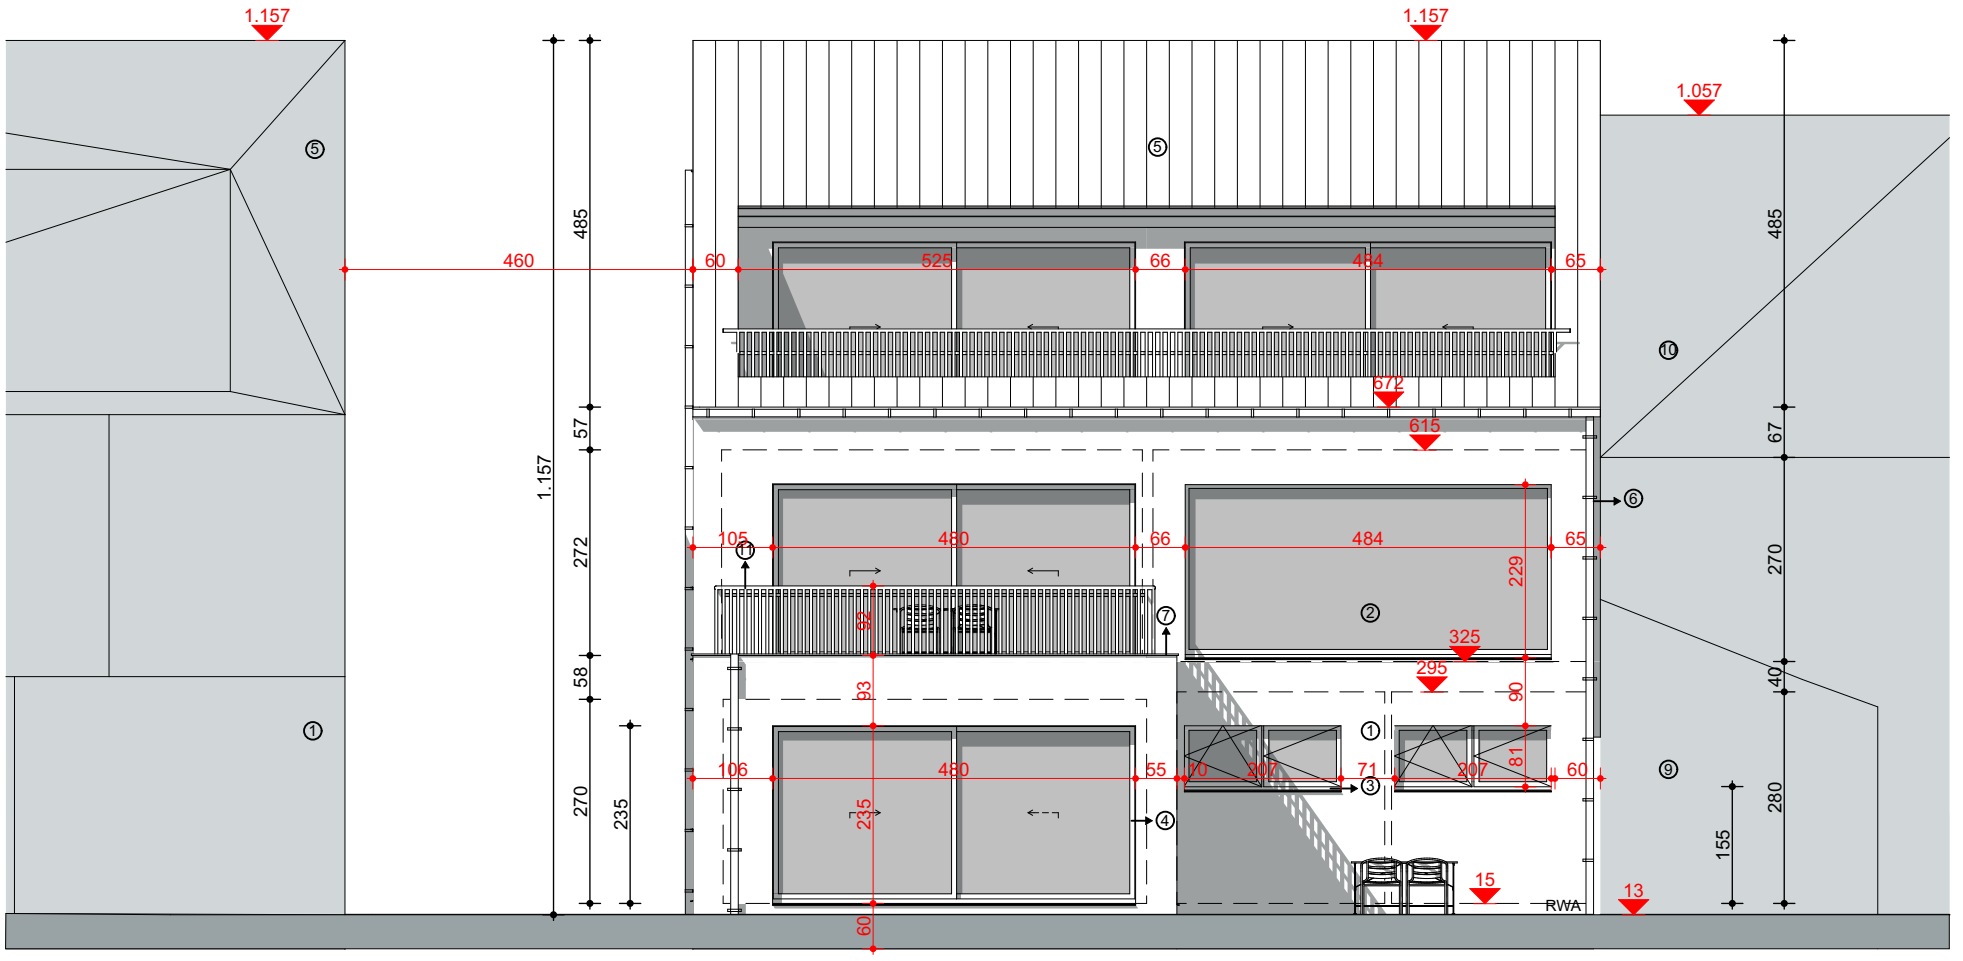


Spoorwegstraat 296-298
8200 Brugge
Kadastrale gegevens:
25 AFD/ST-MICHIELS 2 AFD, sectie B, 0521/G-M002

Spoorwegstraat 306
8200 Brugge
Kadastrale gegevens:
25 AFD/ST-MICHIELS 2 AFD, sectie B, 0521/T002


G3 Achtergevel Brandweer 1:100

Achtergevel Brandweer Emma Senesael - APU3 -TA2 Academiajaar 2022 - 2023 Datum: 3/01/2023 Toestand: Nieuw	't Spoor Meergezinswoning in een stedelijke context Spoorwegstraat 296-304 8200 - Brugge - West-Vlaanderen - België	Schaal 1:100

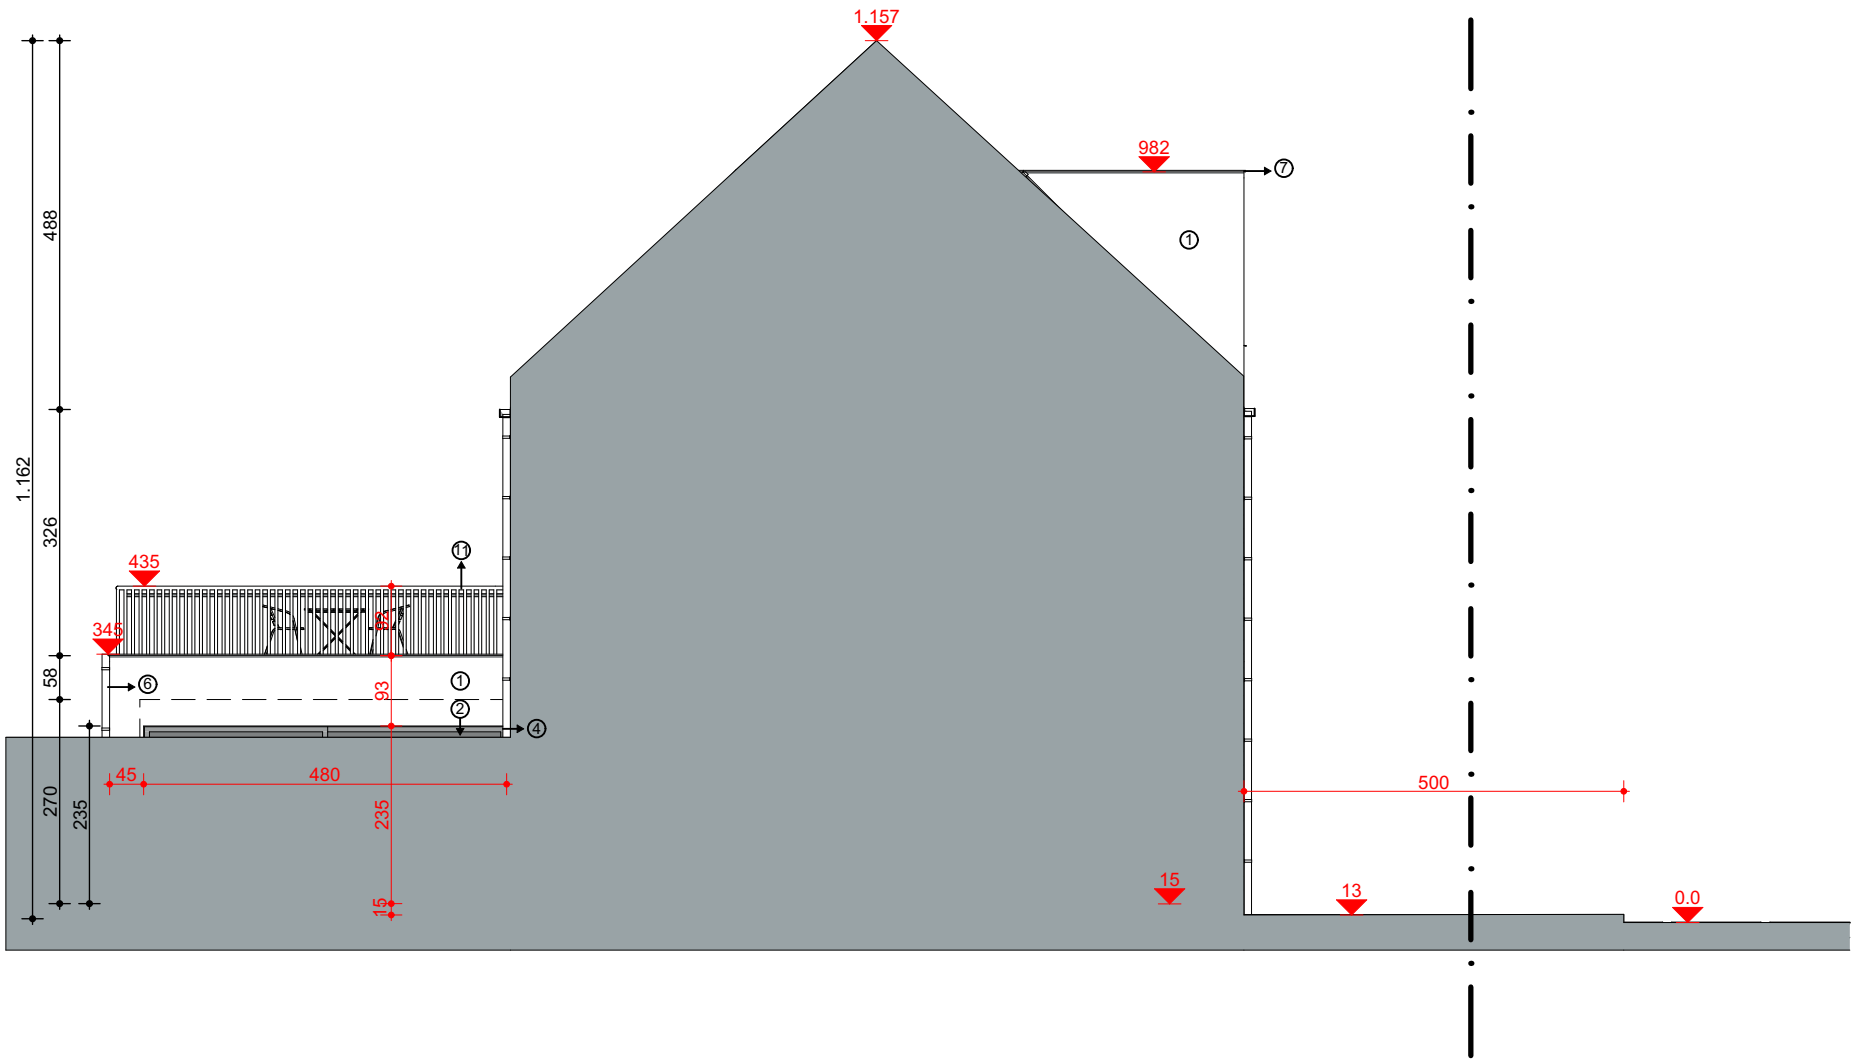


G4 Linkergevel Brandweer 1:100

Linkergevel Brandweer Emma Senesael - APU3 -TA2 Academiajaar 2022 - 2023 Datum: 3/01/2023 Toestand: Nieuw	't Spoor Meergezinswoning in een stedelijke context Spoorwegstraat 296-304 8200 - Brugge - West-Vlaanderen - België	Schaal 1:100

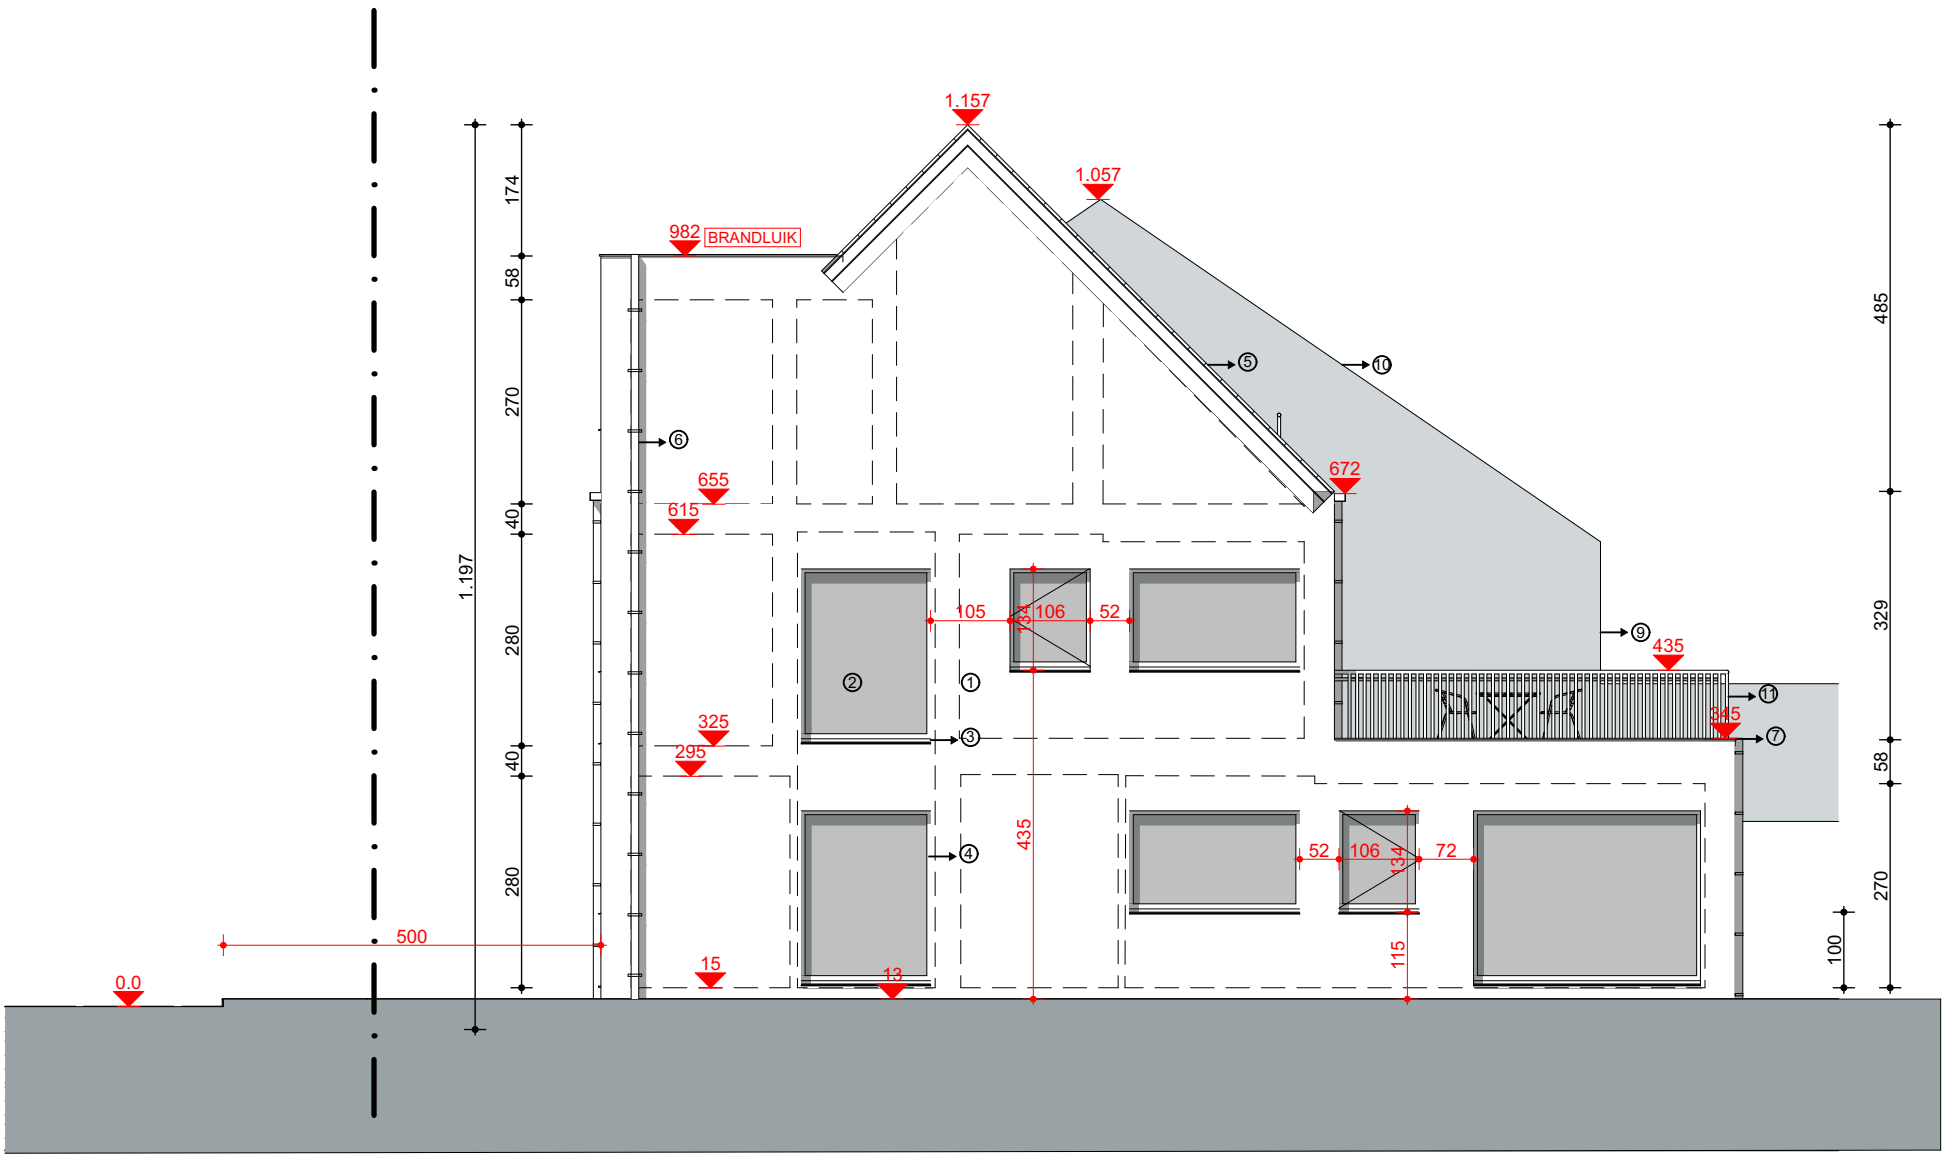

G2 Rechtergevel Brandweer 1:100

Rechtergevel Brandweer Emma Senesael - APU3 -TA2 Academiajaar 2022 - 2023 Datum: 3/01/2023 Toestand: Nieuw	't Spoor Meergezinswoning in een stedelijke context Spoorwegstraat 296-304 8200 - Brugge - West-Vlaanderen - België	Schaal 1:100

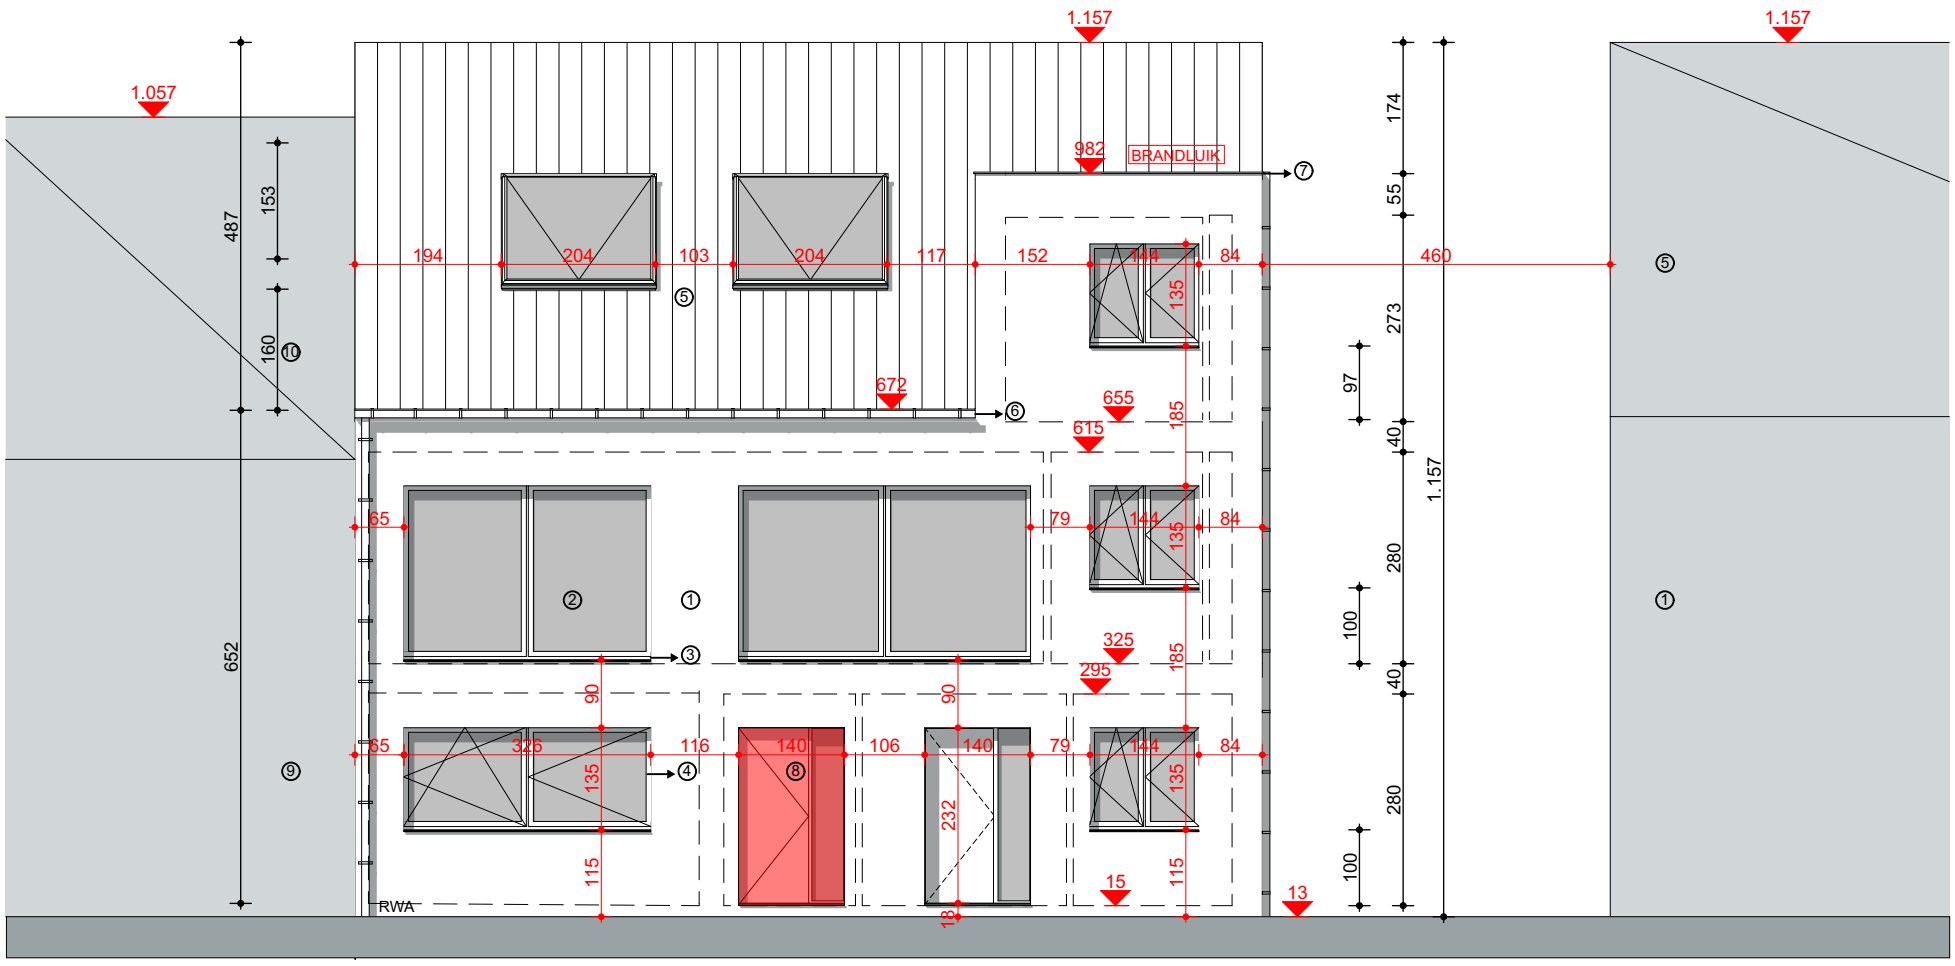

Spoorwegstraat 306
8200 Brugge
Kadastrale gegevens:
25 AFD/ST-MICHIELS 2 AFD, sectie B, 0521/T002

Spoorwegstraat 296-298
8200 Brugge
Kadastrale gegevens:
25 AFD/ST-MICHIELS 2 AFD, sectie B, 0521/G-M002

G1 Voorgevel Brandweer 1:100

Voorgevel Brandweer Emma Senesael - APU3 -TA2 Academiajaar 2022 - 2023 Datum: 3/01/2023 Toestand: Nieuw	't Spoor Meergezinswoning in een stedelijke context Spoorwegstraat 296-304 8200 - Brugge - West-Vlaanderen - België	Schaal 1:100