ARCHICAD EDUCATION VERSION

Legende Fundering

- Vorstrand
- RW — Regenwater
- AW — Afvalwater
- FW — Fecaliën water
- Socarex buis
- CP — Controleput
- SP — Sifonput
- Filter — Voorfilter
- Perceelsgrens

Legende Grondplannen

- Wanden algemeen
- RWA — Regenwaterafvoer
- Inkompijl
- Inkompijl appartement
- Technische koker
- Perceelsgrens
- Terras

Legende Gevels


- 1 — Gevelsteen Natuursteen licht grijs
- 2 — Ramen glas HR++
- 3 — Dorpel Blauwe Hardsteen
- 4 — Schrijnwerk hout
- 5 — Dakpannen rood
- 6 — Aluminium dakgoot - afvoergoot
- 7 — Aluminium dakrand
- 8 — Deur hout
- 9 — Gevelsteen buur: Natuursteen rood
- 10 — Dakpannen buur: bruin
- 11 — Balustrade aluminium profiel

Legende Inplantingsplan en terreinprofiel

- Bouwgrond
- Vijver - Water
- Inkompijl
- Omliggende woningen
- Openbare weg
- Perceelsgrens
- Terras

Legende grondplannen Emma Senesael - APU3 -TA2 Academiajaar 2022 - 2023 Datum: 25/11/2022 Toestand: Nieuw	't Spoor Meergezinswoning in een stedelijke context Spoorwegstraat 296-304 8200 - Brugge - West-Vlaanderen - België


ARCHICAD EDUCATION VERSION

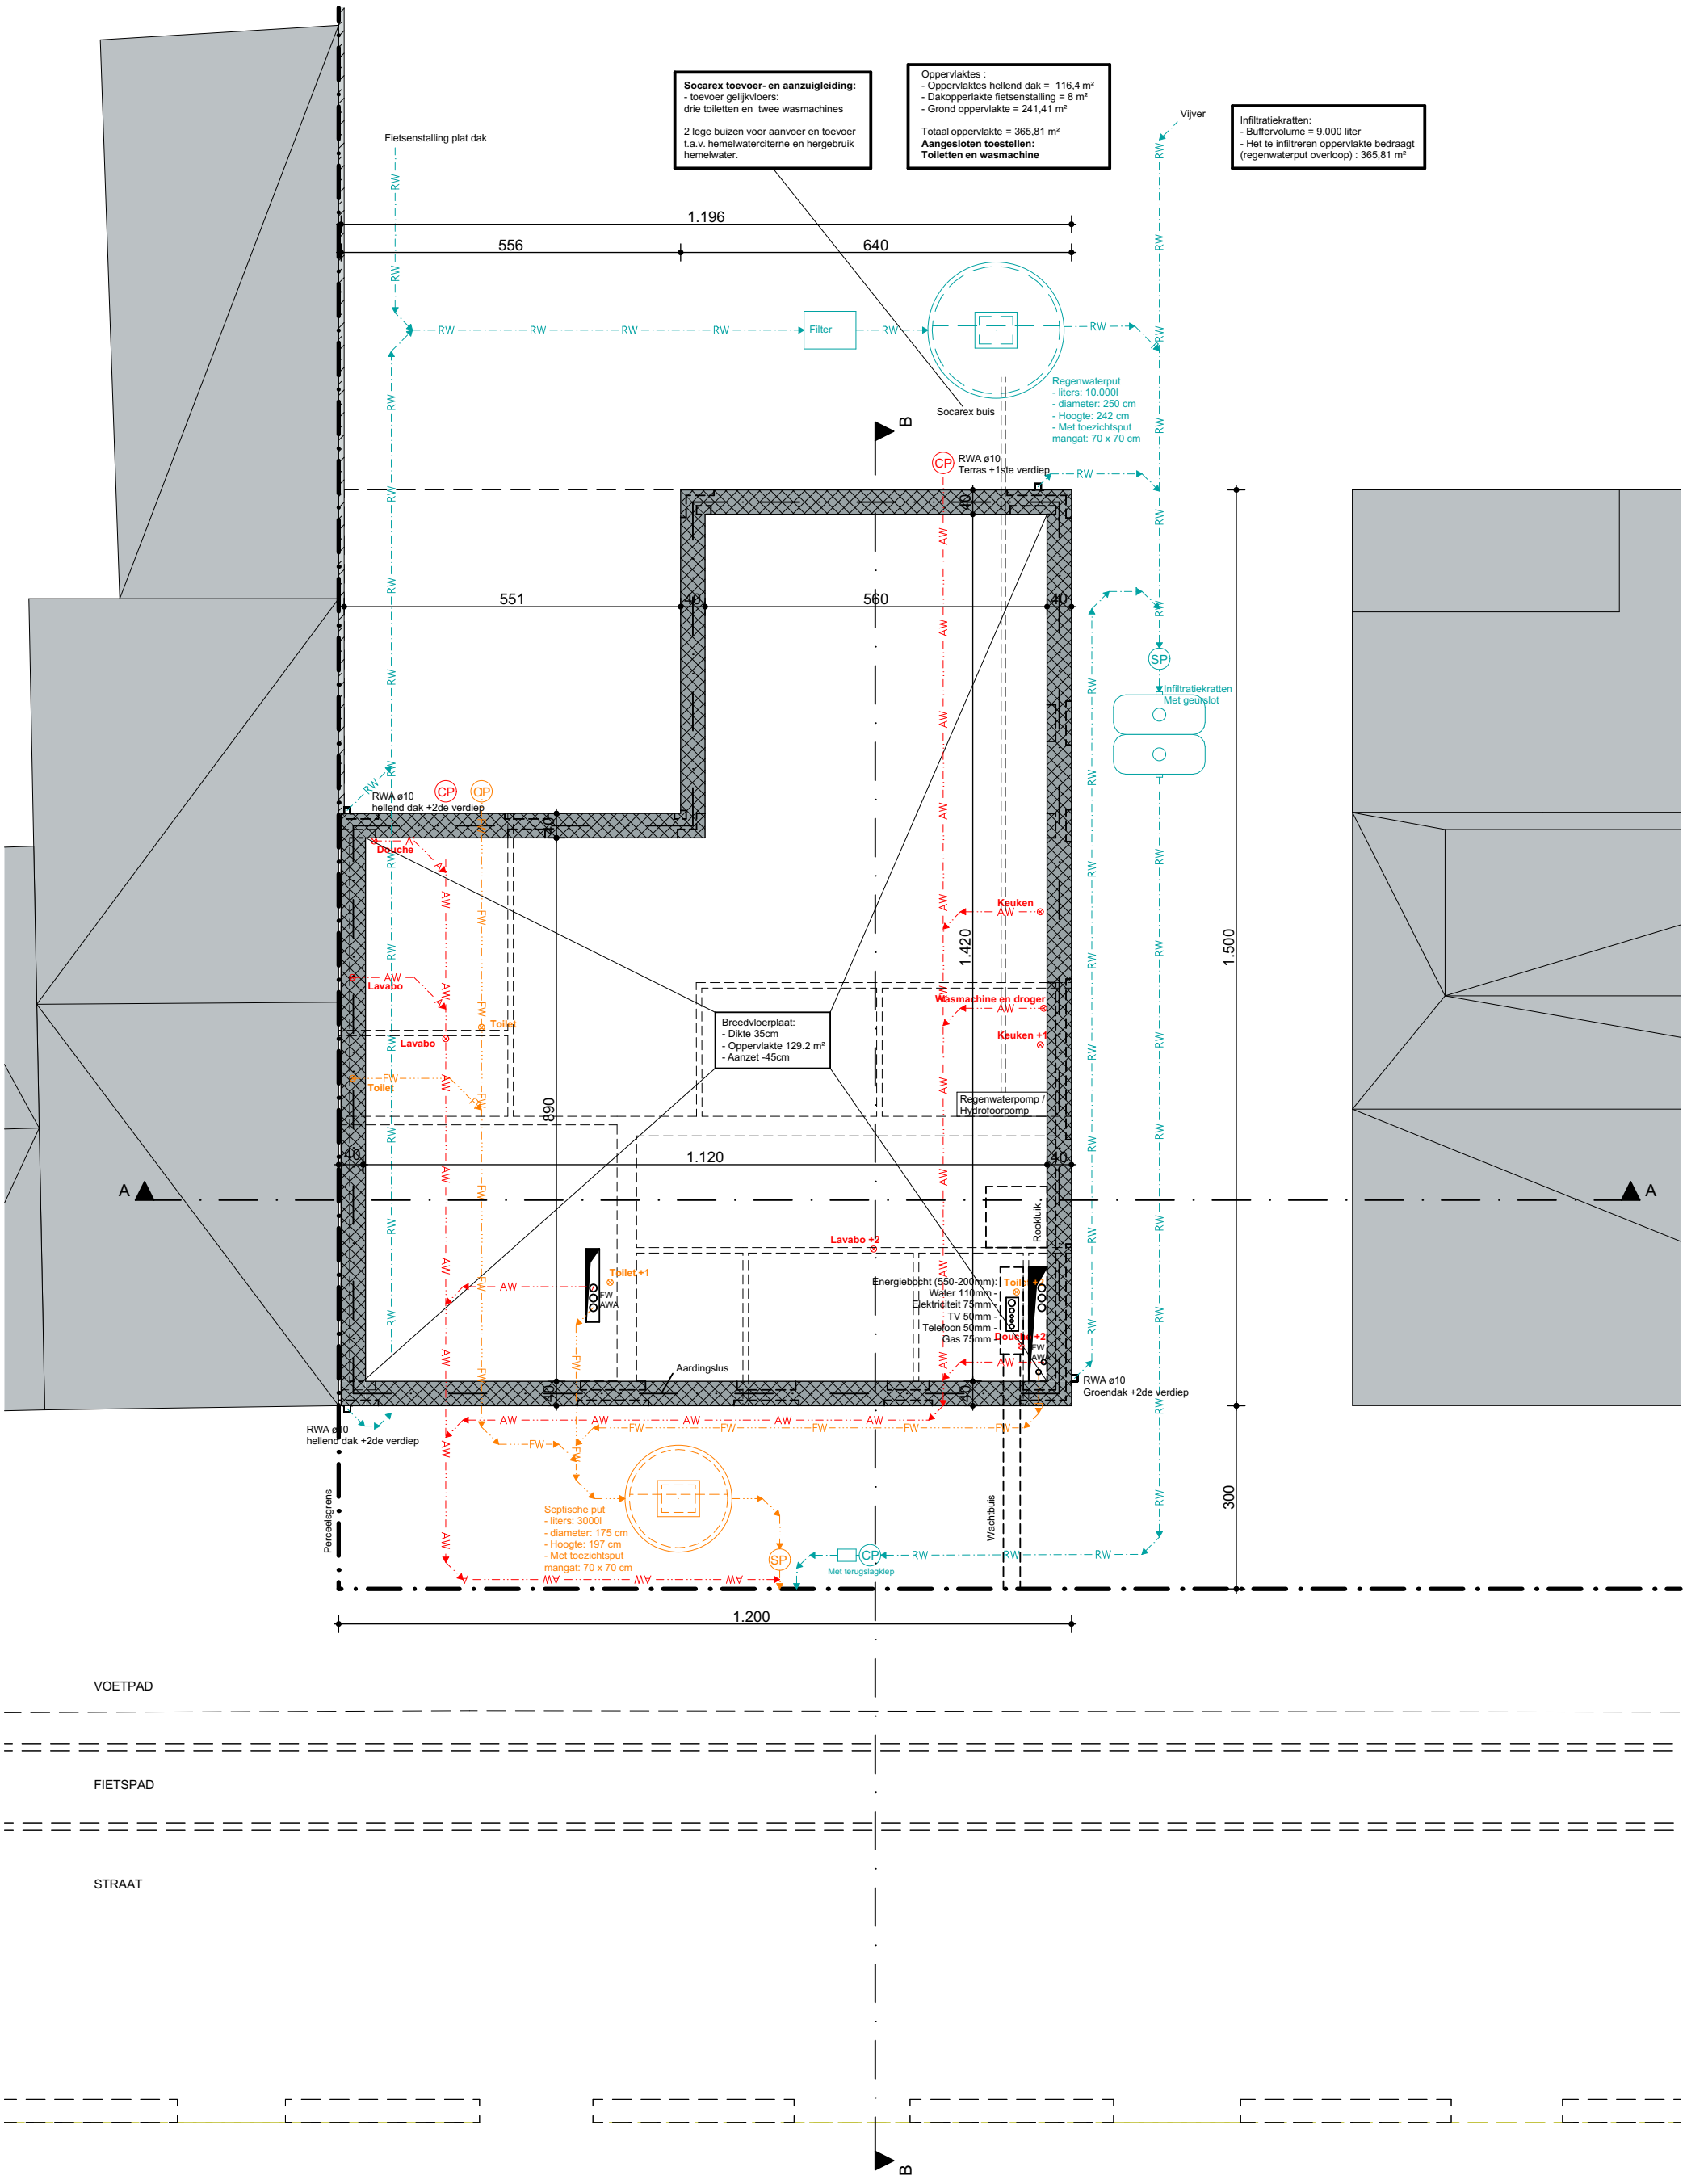

-1. Fundering en Riolering 1:100

Fundering en Riolering Emma Senesael - APU3 -TA2 Academiajaar 2022 - 2023 Datum: 3/01/2023 Toestand: Nieuw	't Spoor Meergezinswoning in een stedelijke context Spoorwegstraat 296-304 8200 - Brugge - West-Vlaanderen - België	Schaal 1:100 N


ARCHICAD EDUCATION VERSION

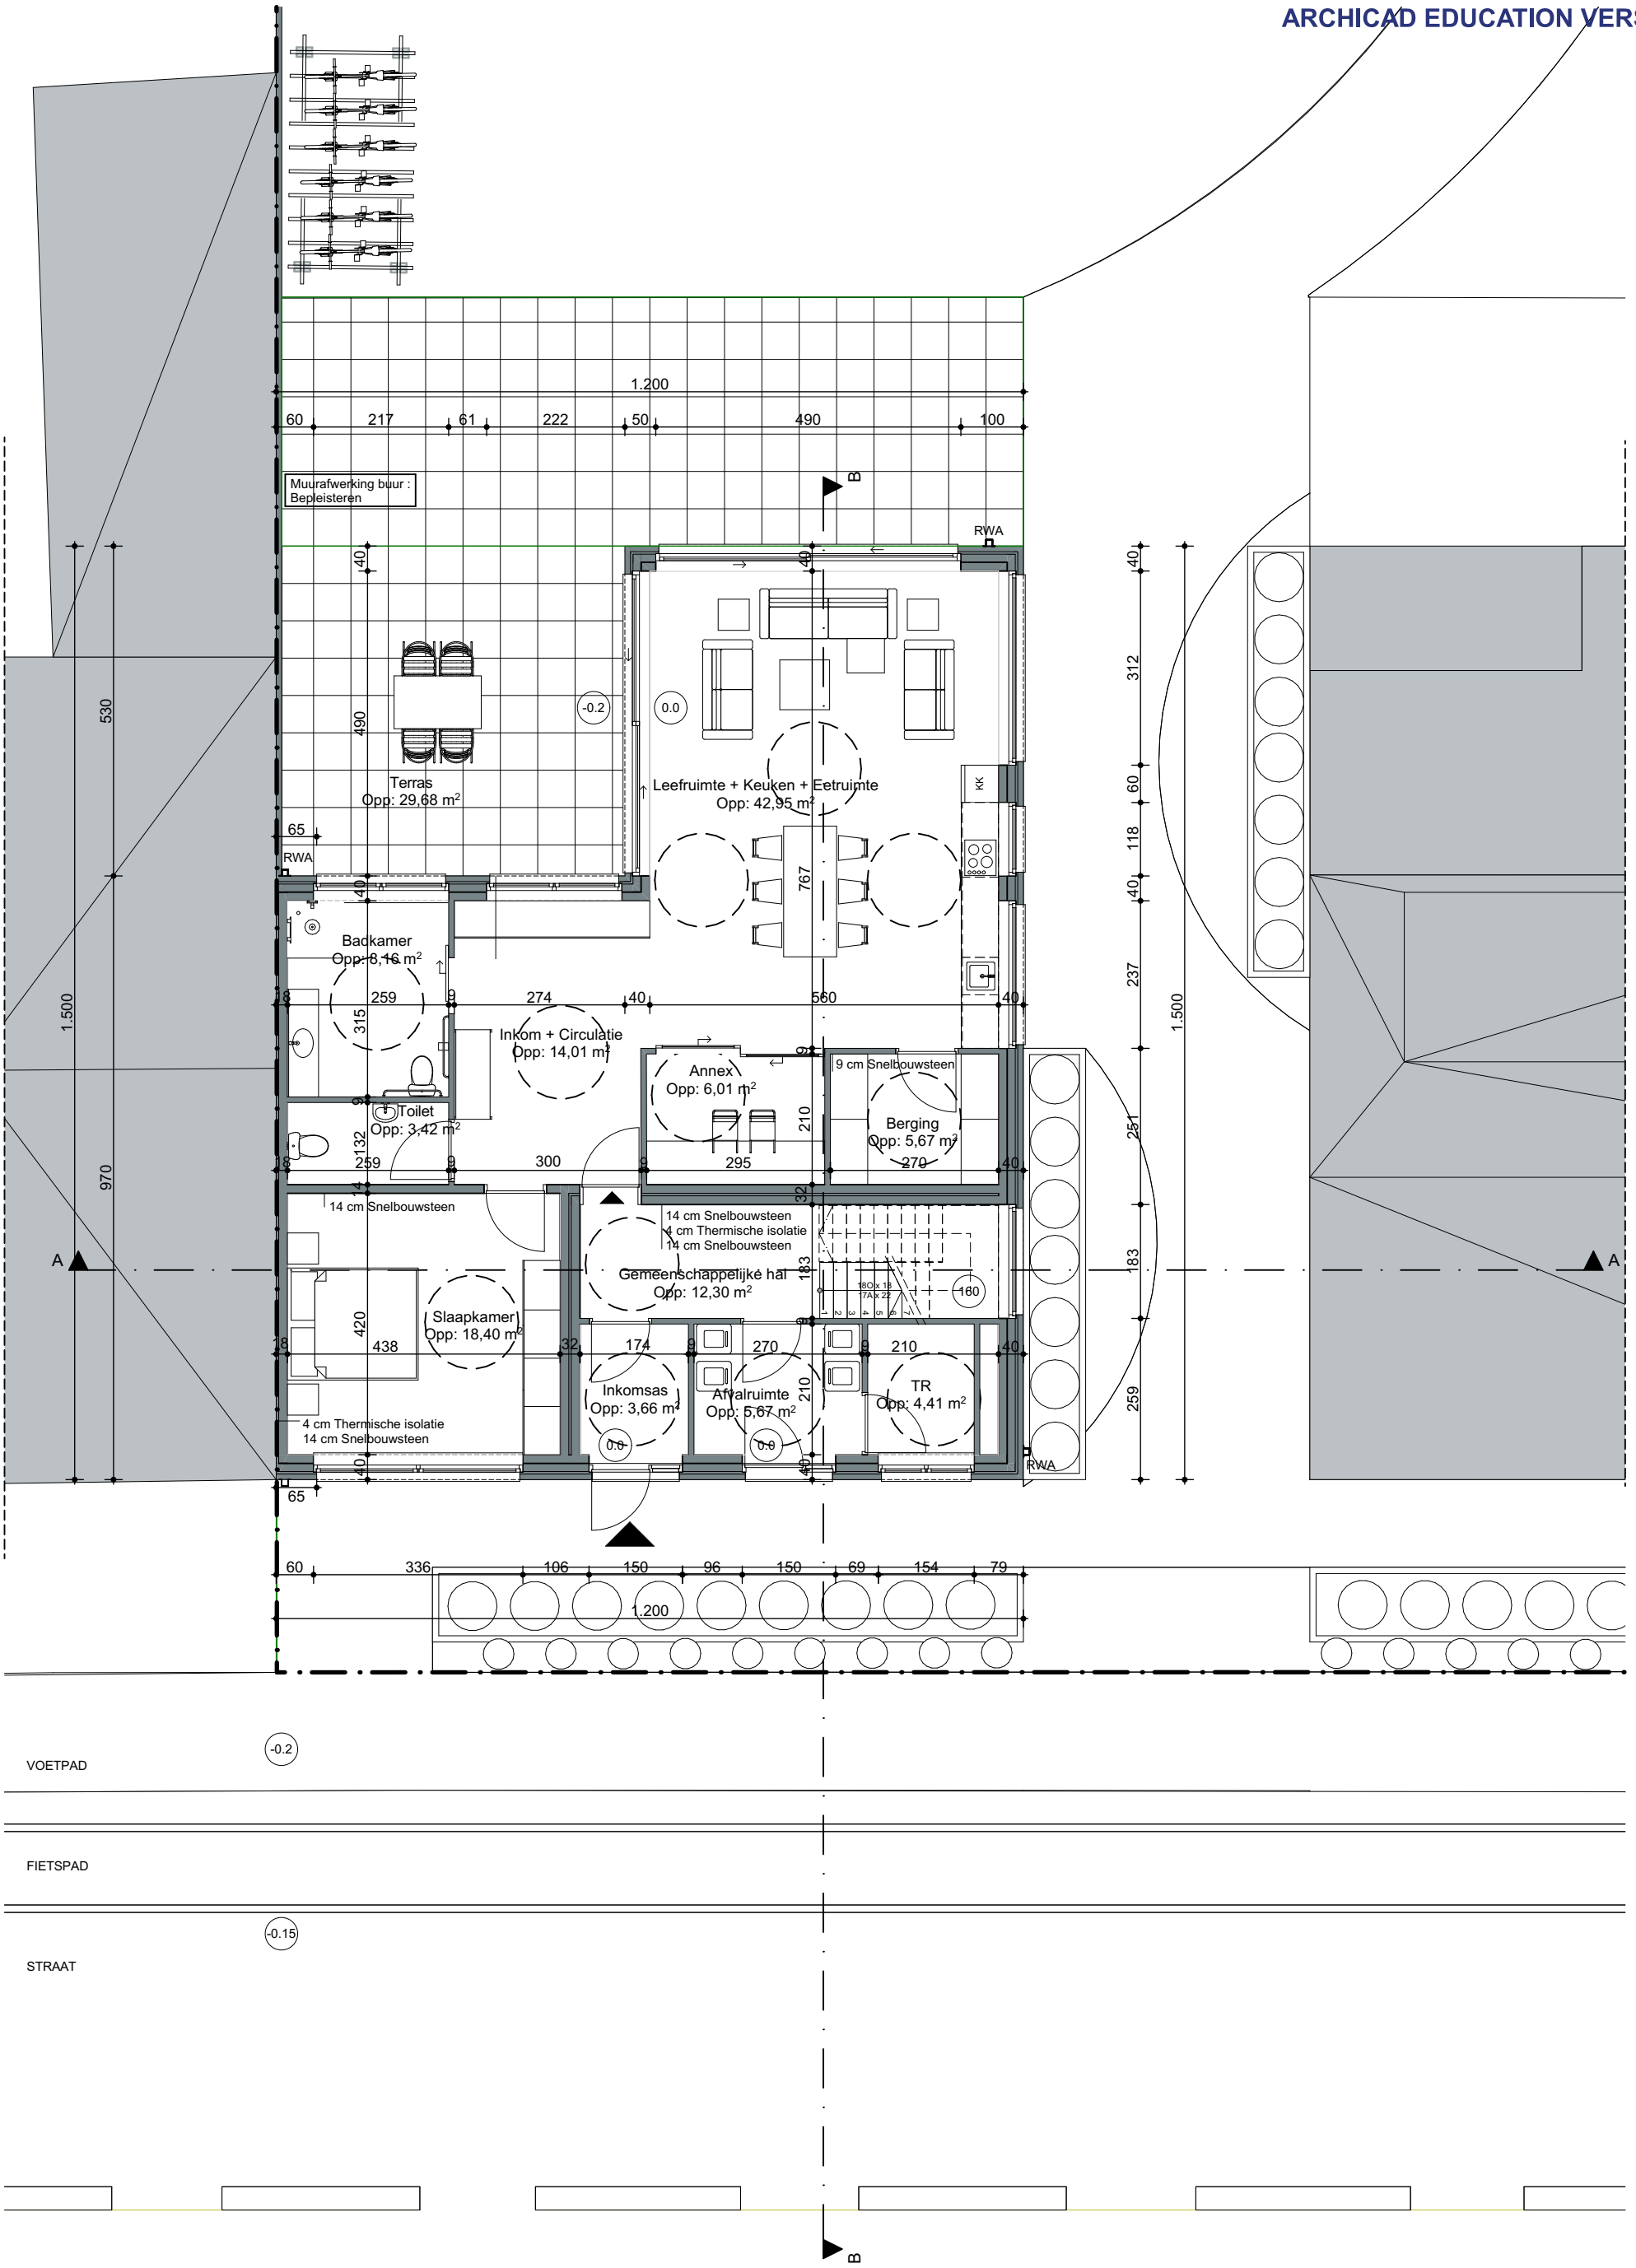

0. Gelijkvloers 1:100

Gelijkvloers Emma Senesael - APU3 -TA2 Academiajaar 2022 - 2023 Datum: 3/01/2023 Toestand: Nieuw	't Spoor Meergezinswoning in een stedelijke context Spoorwegstraat 296-304 8200 - Brugge - West-Vlaanderen - België	Schaal 1:100 N


ARCHICAD EDUCATION VERSION

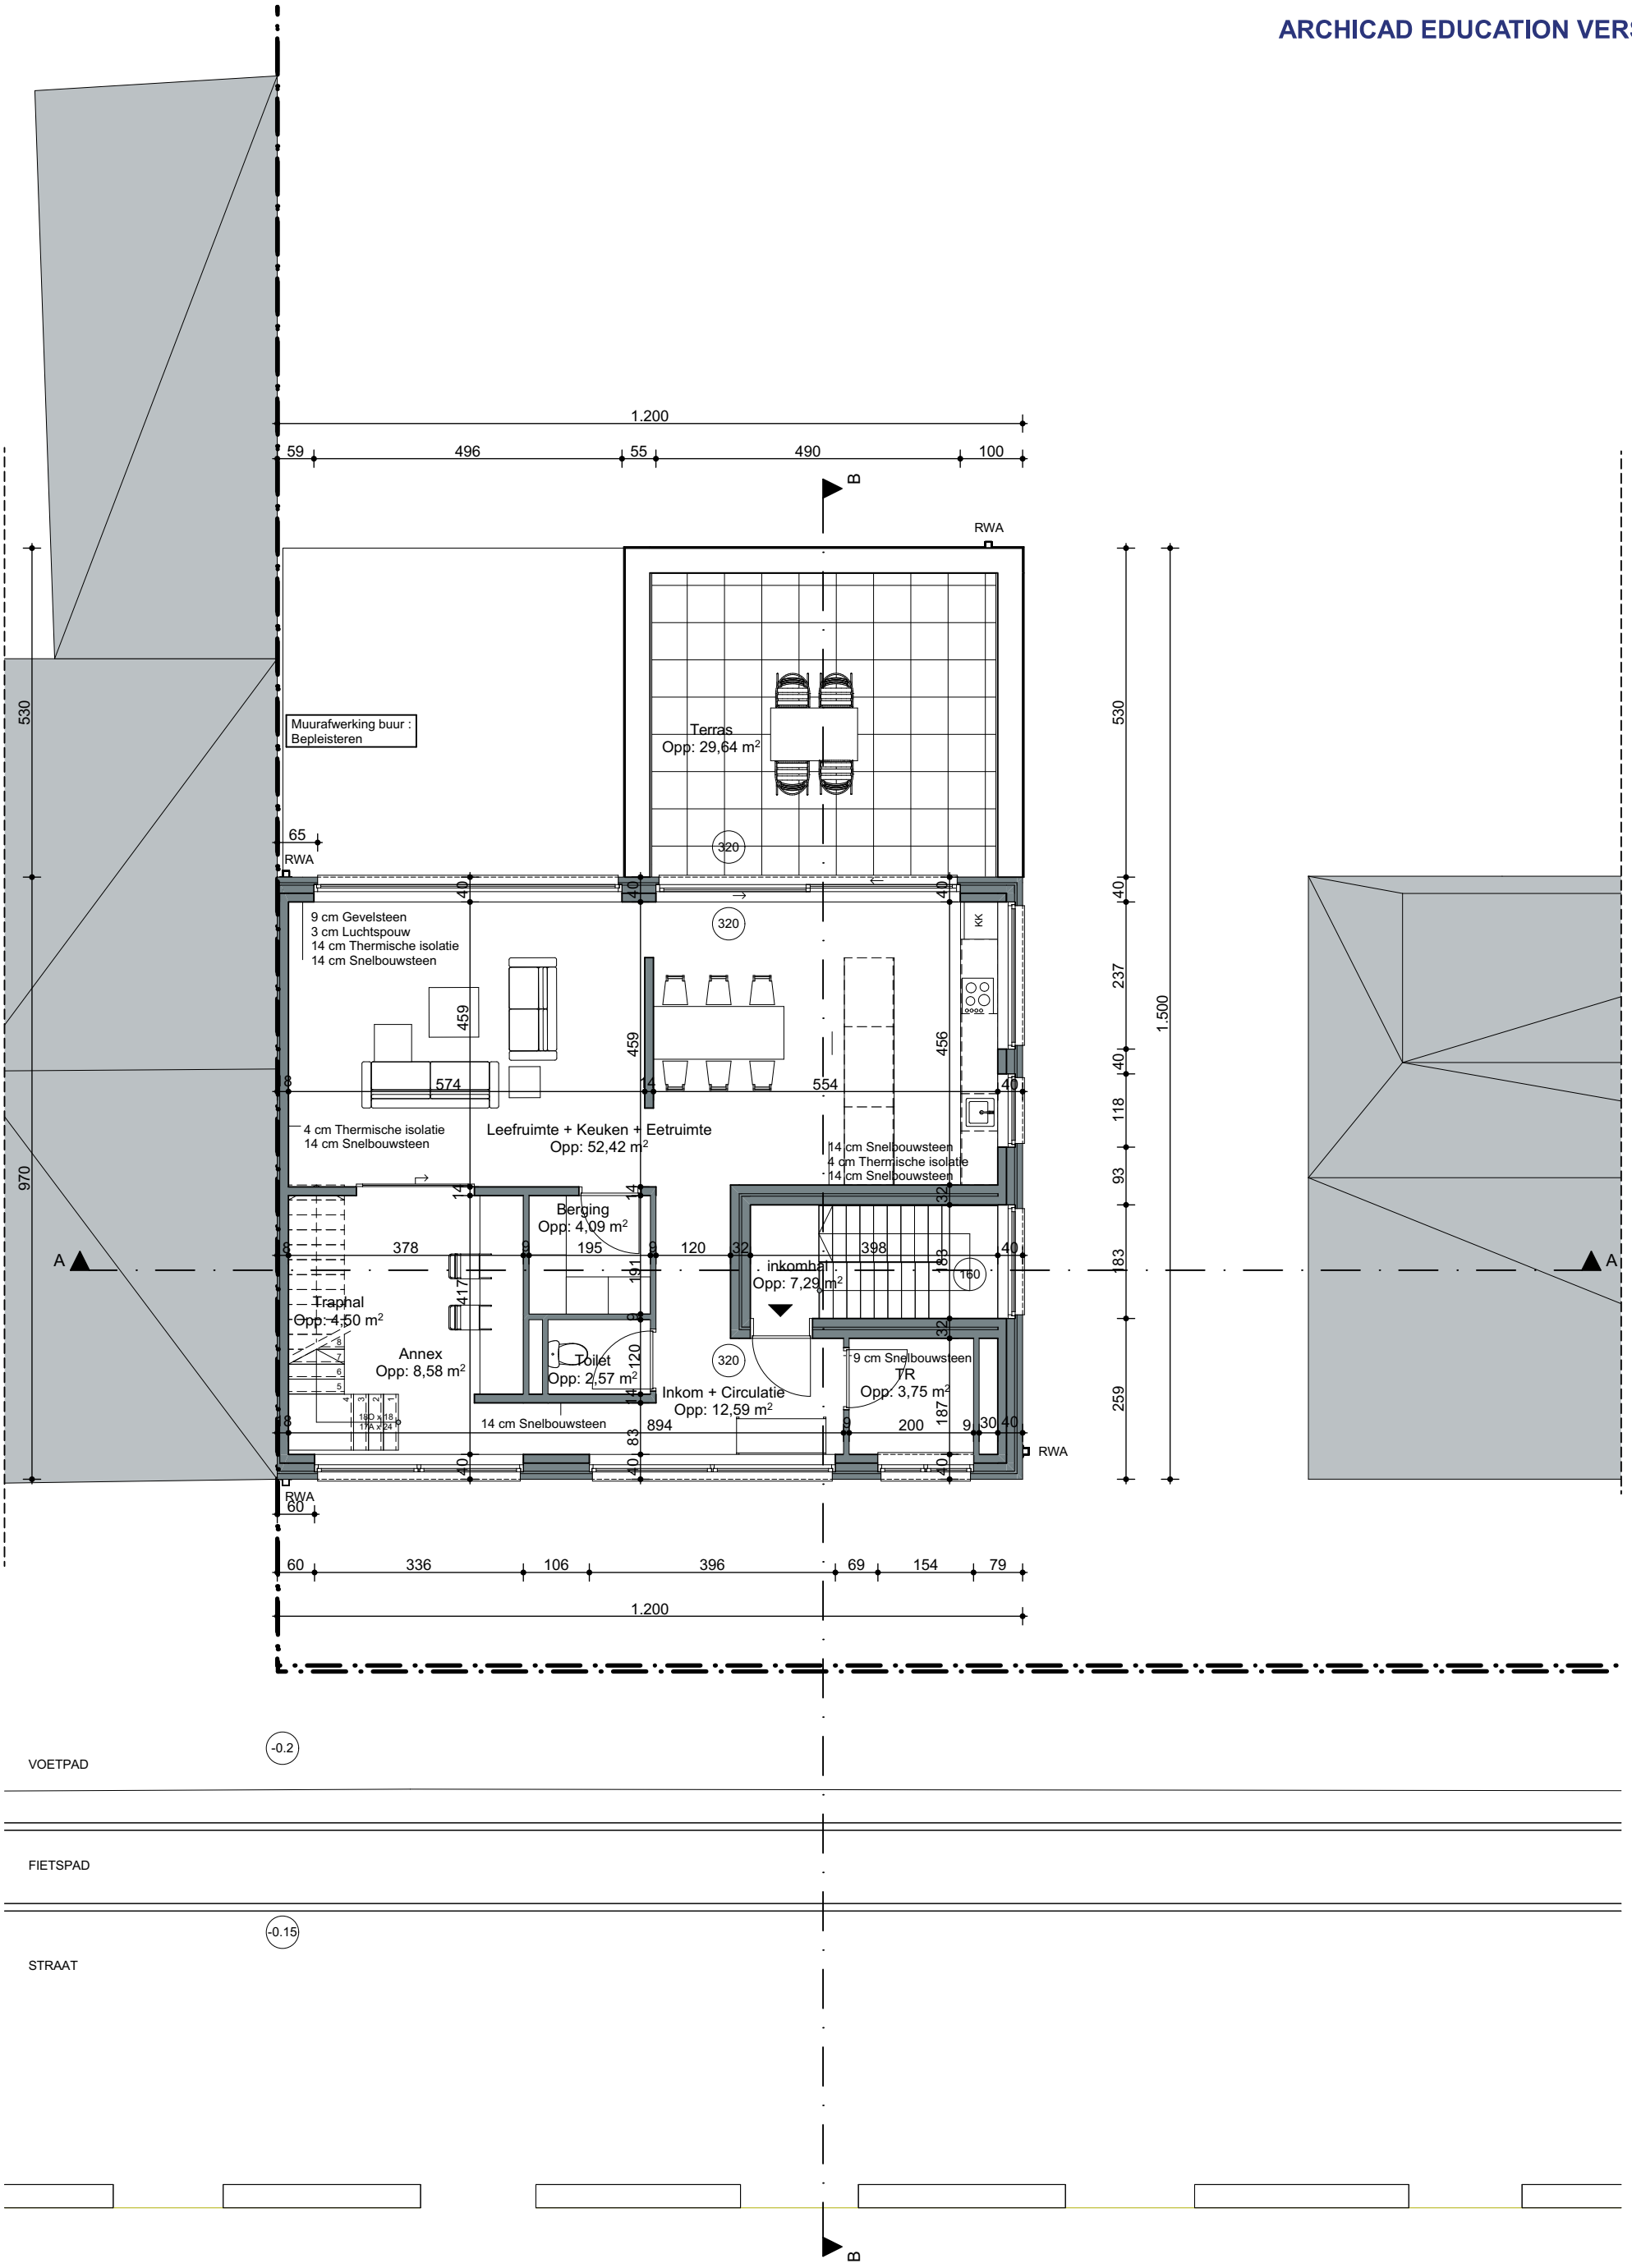

1. 1e verdieping 1:100

Eerste verdiep Emma Senesael - APU3 -TA2 Academiajaar 2022 - 2023 Datum: 3/01/2023 Toestand: Nieuw	't Spoor Meergezinswoning in een stedelijke context Spoorwegstraat 296-304 8200 - Brugge - West-Vlaanderen - België	Schaal 1:100 N

ARCHICAD EDUCATION VERSION

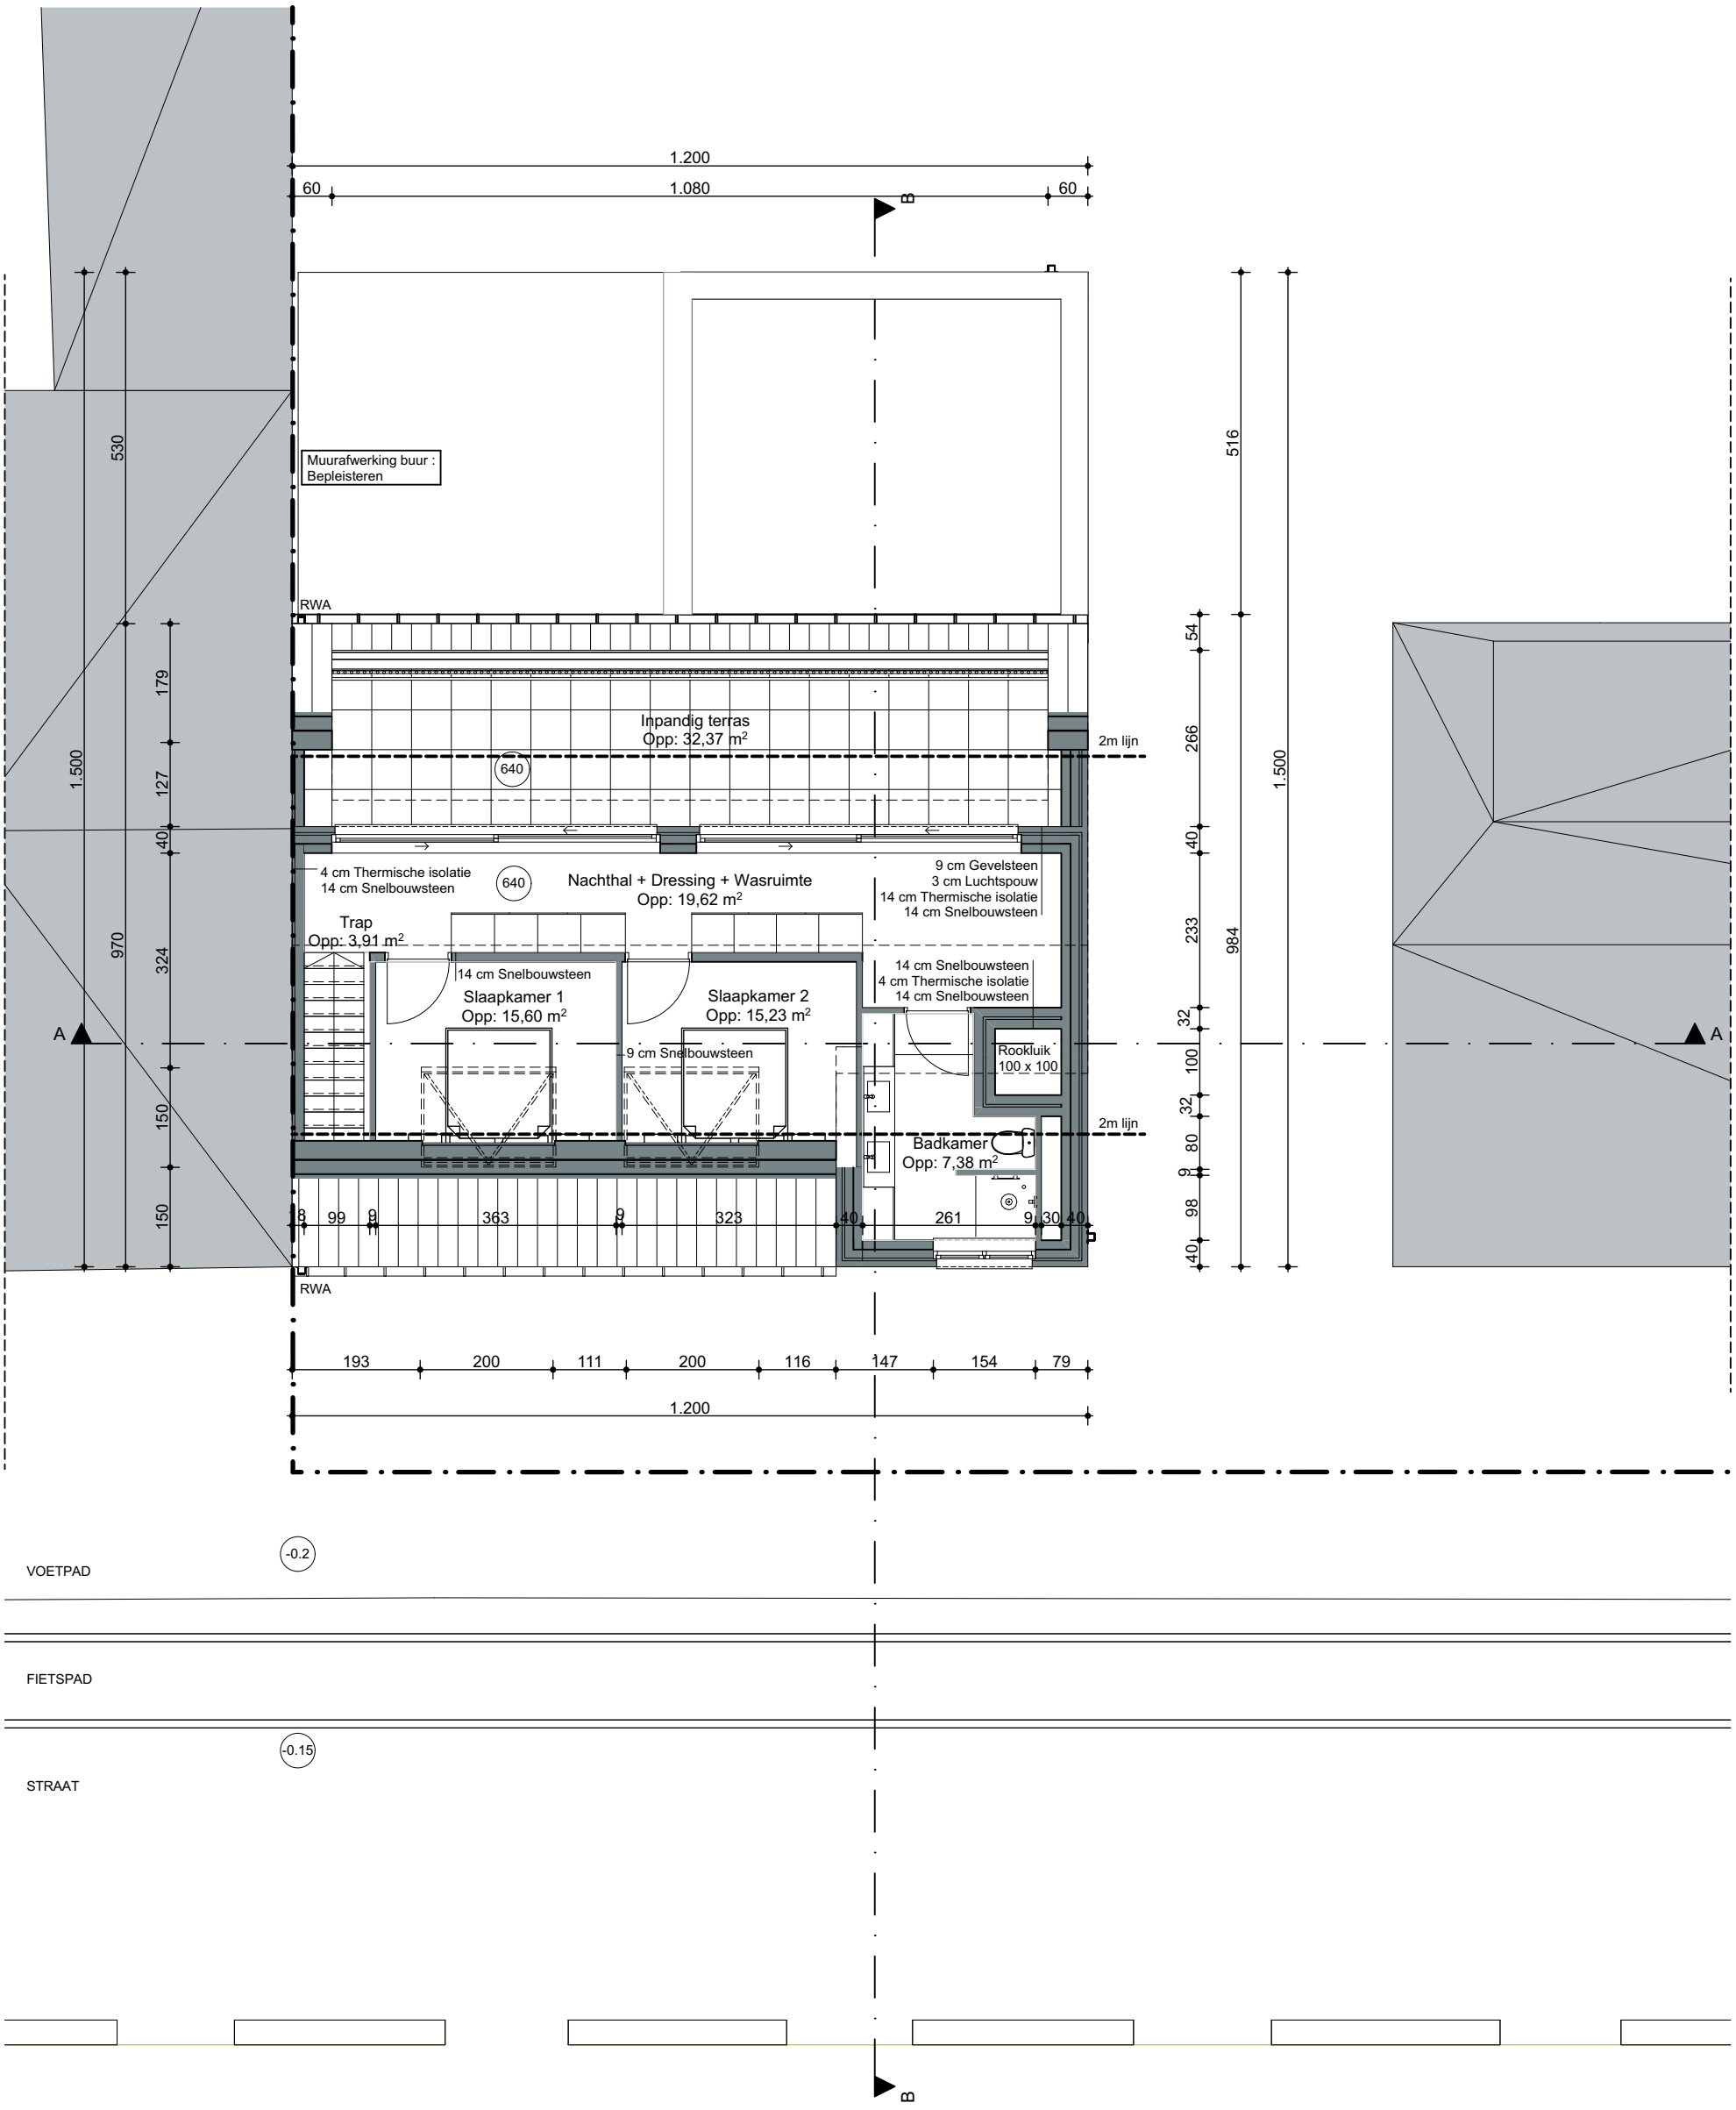

2. 2e verdieping 1:100

Tweede verdiep Emma Senesael - APU3 -TA2 Academiajaar 2022 - 2023 Datum: 3/01/2023 Toestand: Nieuw	't Spoor Meergezinswoning in een stedelijke context Spoorwegstraat 296-304 8200 - Brugge - West-Vlaanderen - België	Schaal 1:100 N