

ARCHICAD EDUCATION VERSION

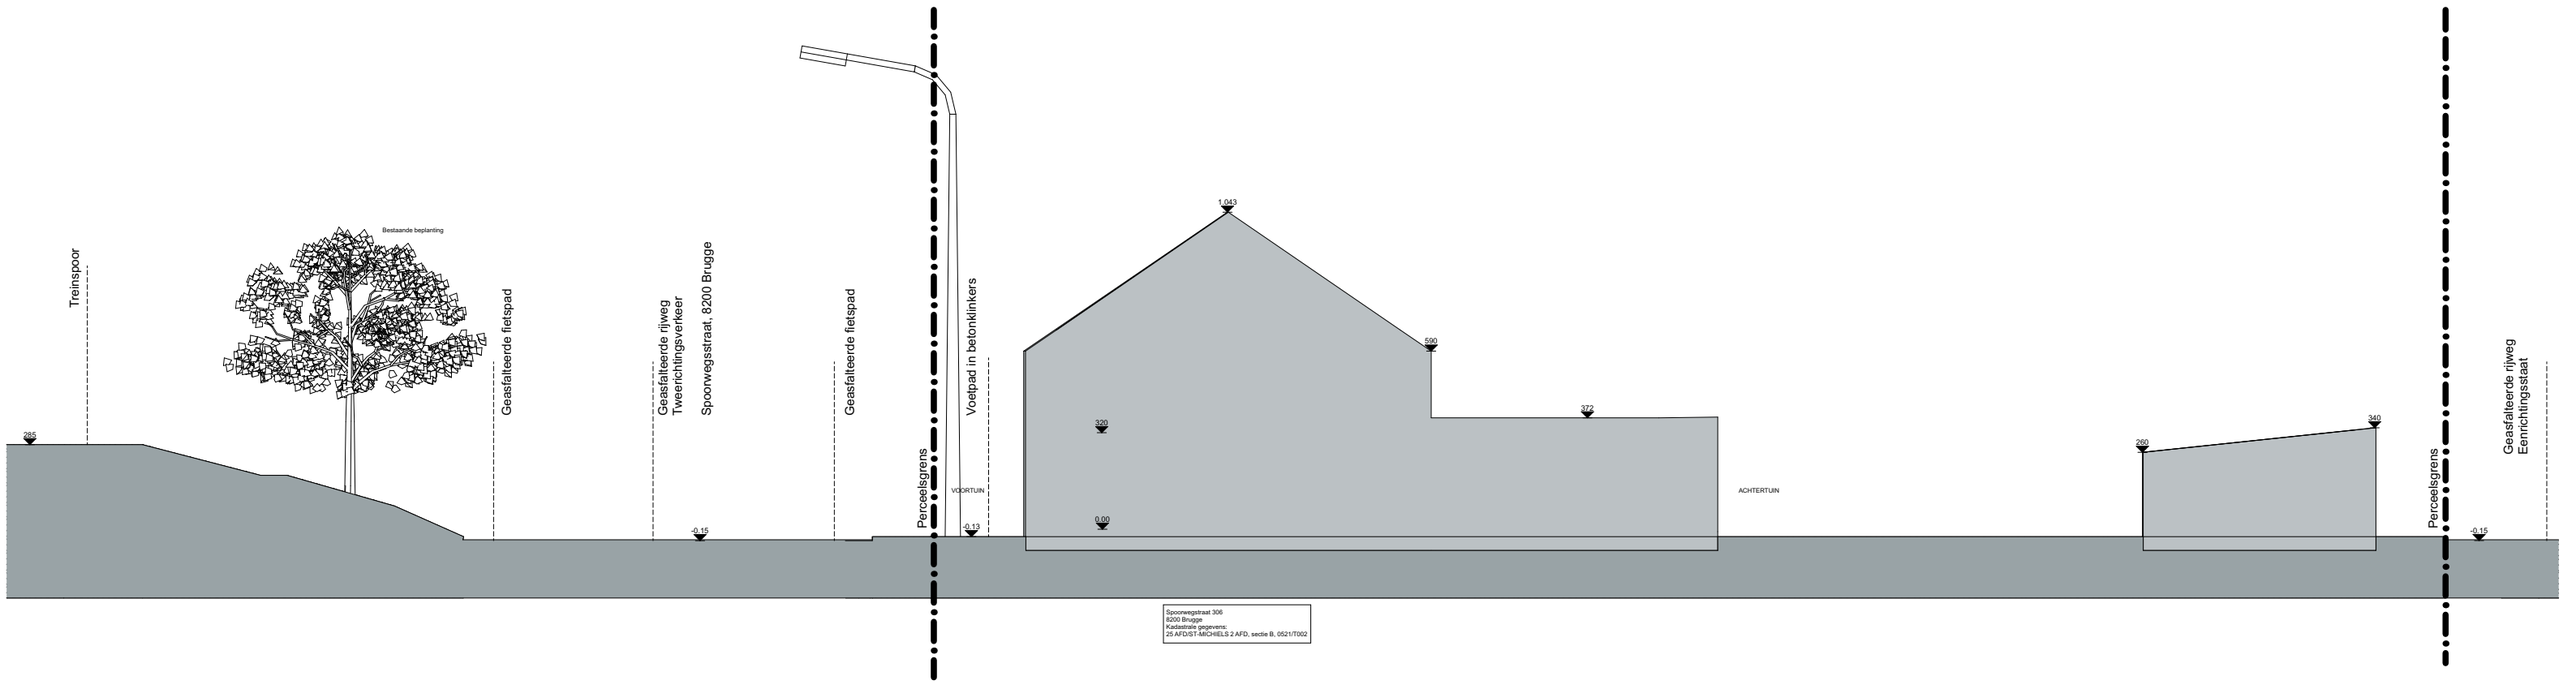

00 Terreinsnede Bestaand 1:200

Terreinsnede bestaand Emma Senesael - APU3 -TA2 Academiajaar 2022 - 2023 Datum: 3/01/2023 Toestand: Bestaand	't Spoor Meergezinswoning in een stedelijke context Spoorwegstraat 296-304 8200 - Brugge - West-Vlaanderen - België	Schaal 1:200


ARCHICAD EDUCATION VERSION

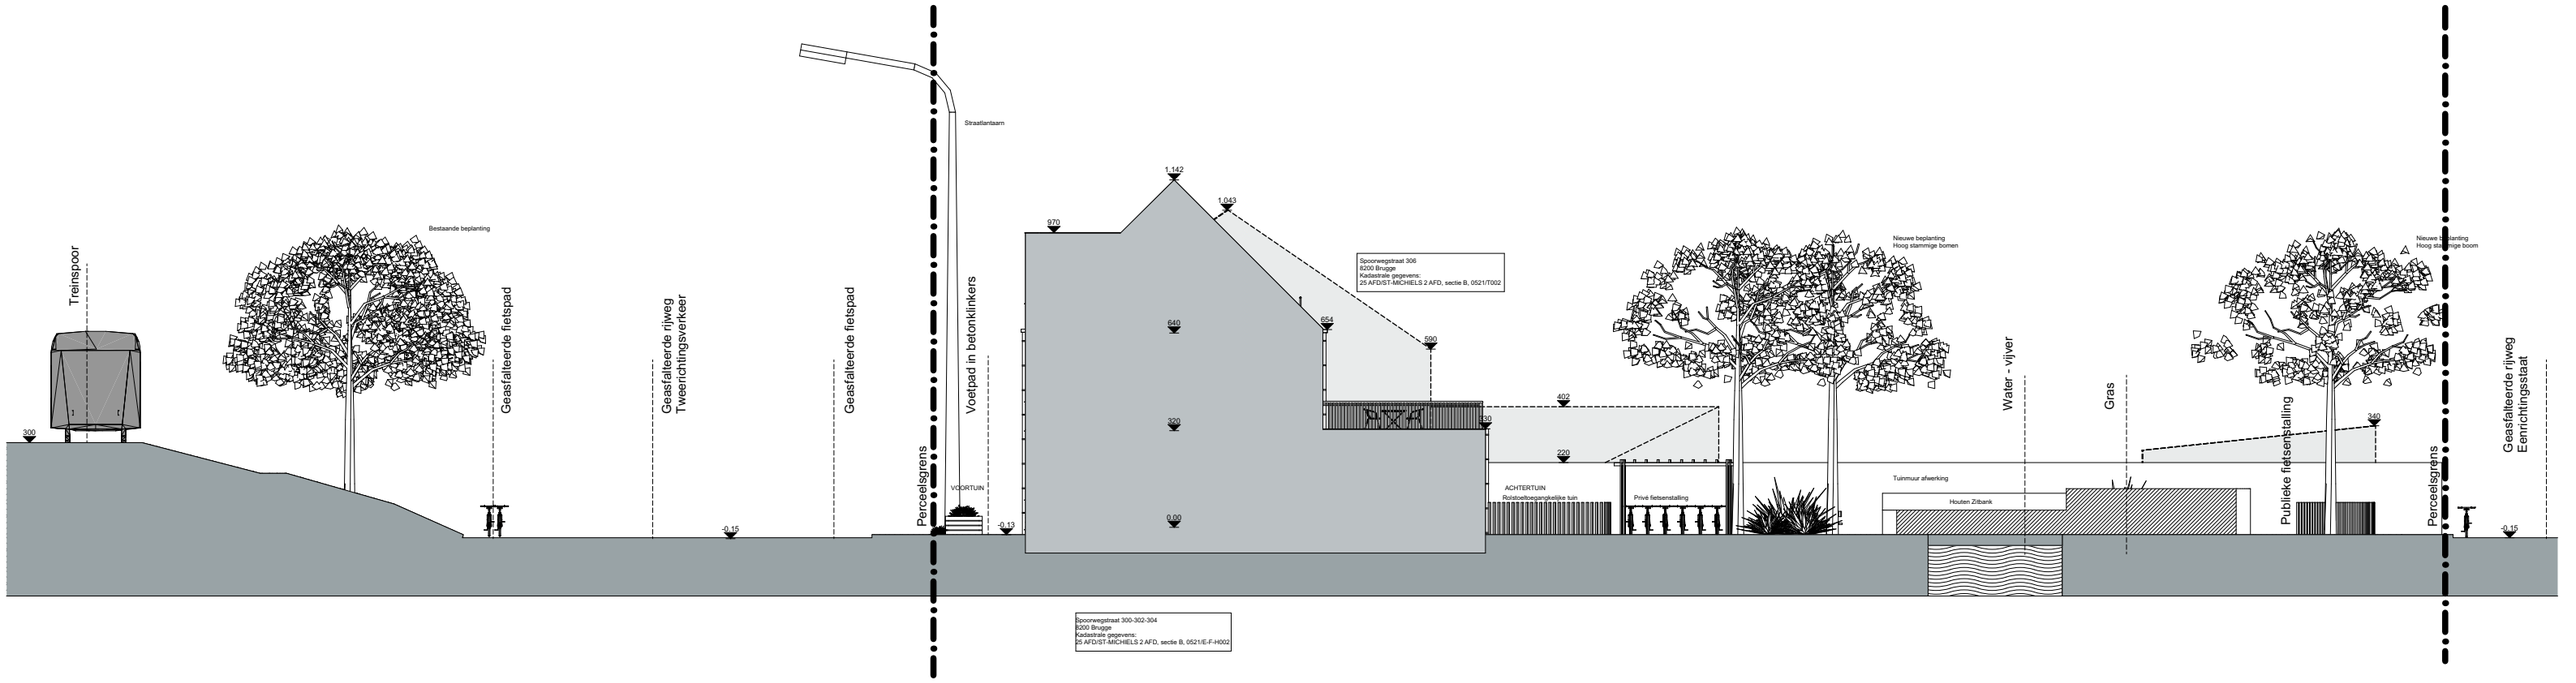

01 Terreinsnede 1:200

Tereinsnede nieuw Emma Senesael - APU3 -TA2 Academiajaar 2022 - 2023 Datum: 3/01/2023 Toestand: Nieuw	't Spoor Meergezinswoning in een stedelijke context Spoorwegstraat 296-304 8200 - Brugge - West-Vlaanderen - België	Schaal 1:200

ARCHICAD EDUCATION VERSION

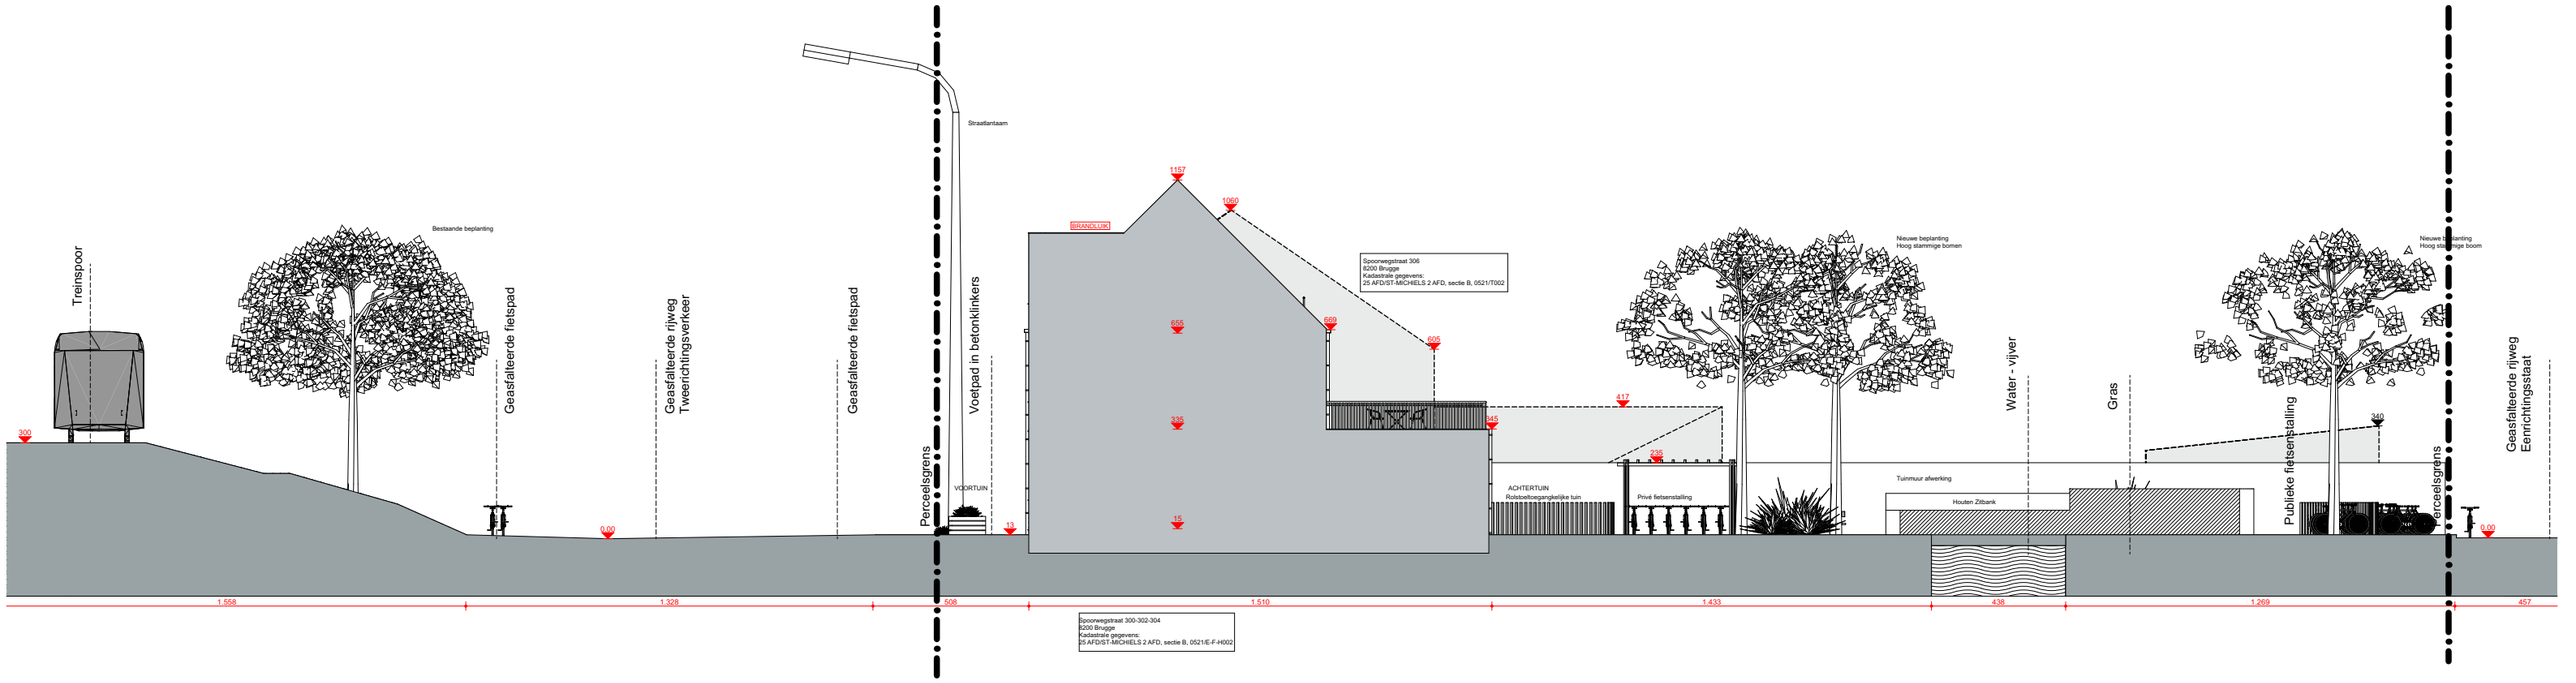

02 Terreinsnede Brandweer 1:200

Tereinsnede brandweer Emma Senesael - APU3 -TA2 Academiajaar 2022 - 2023 Datum: 3/01/2023 Toestand: Nieuw	't Spoor Meergezinswoning in een stedelijke context Spoorwegstraat 296-304 8200 - Brugge - West-Vlaanderen - België	Schaal 1:200