




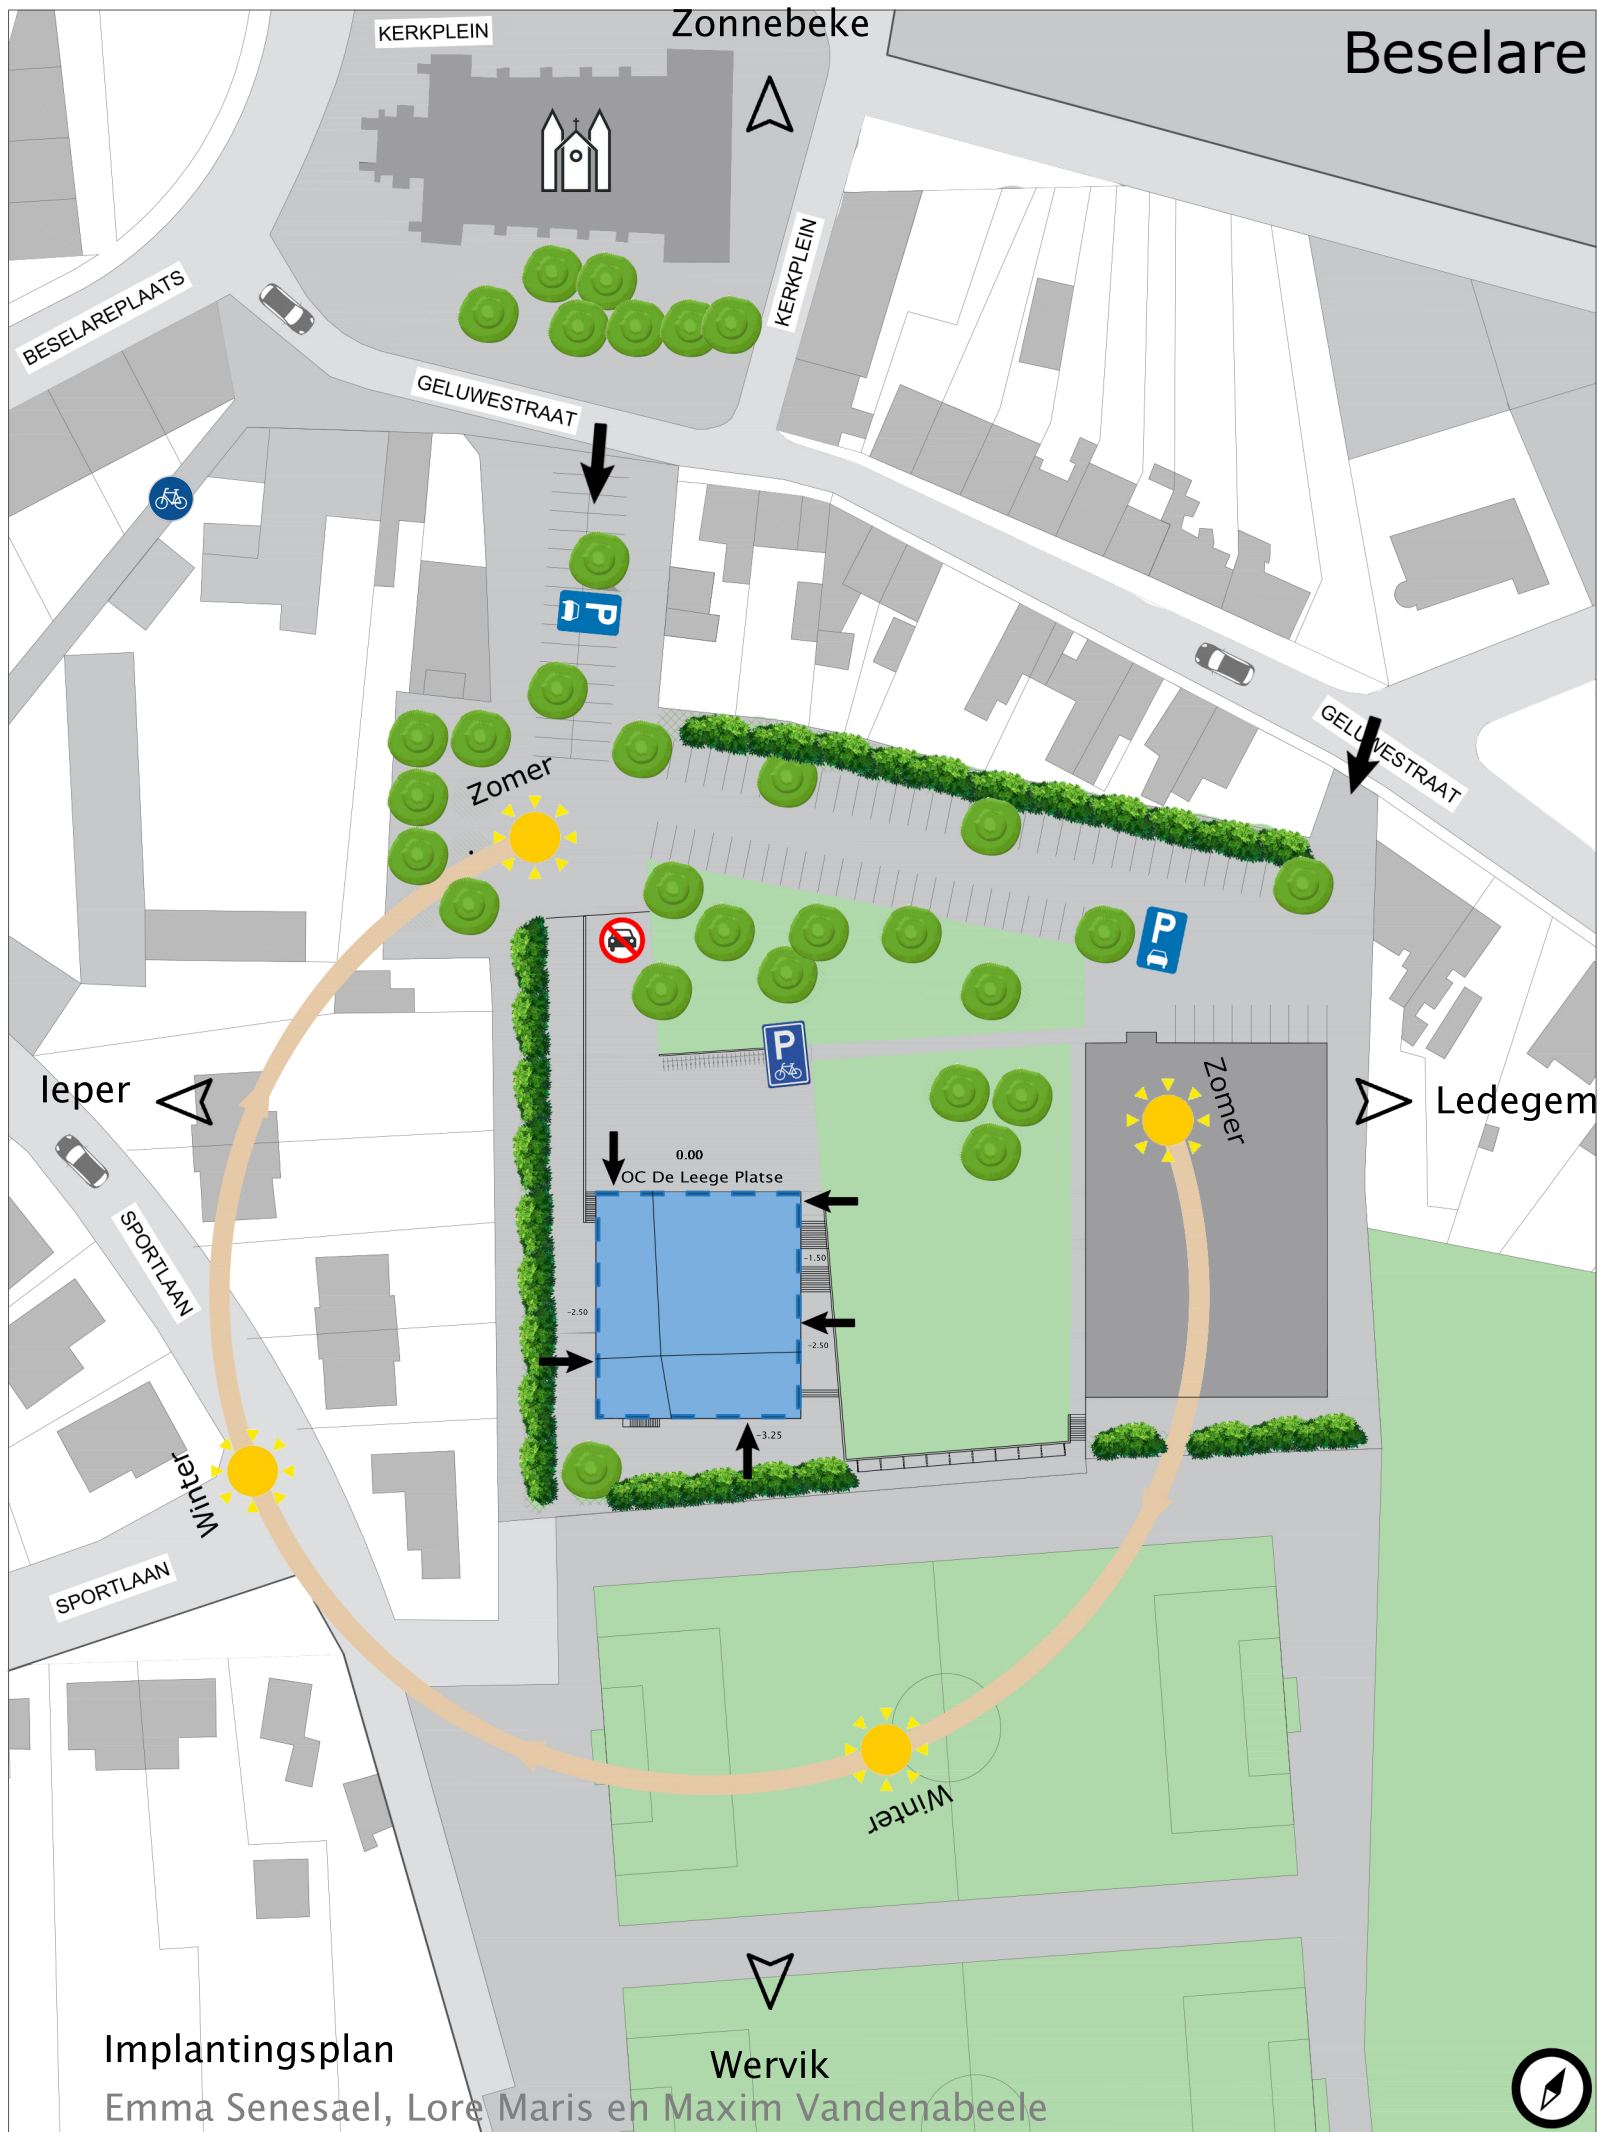

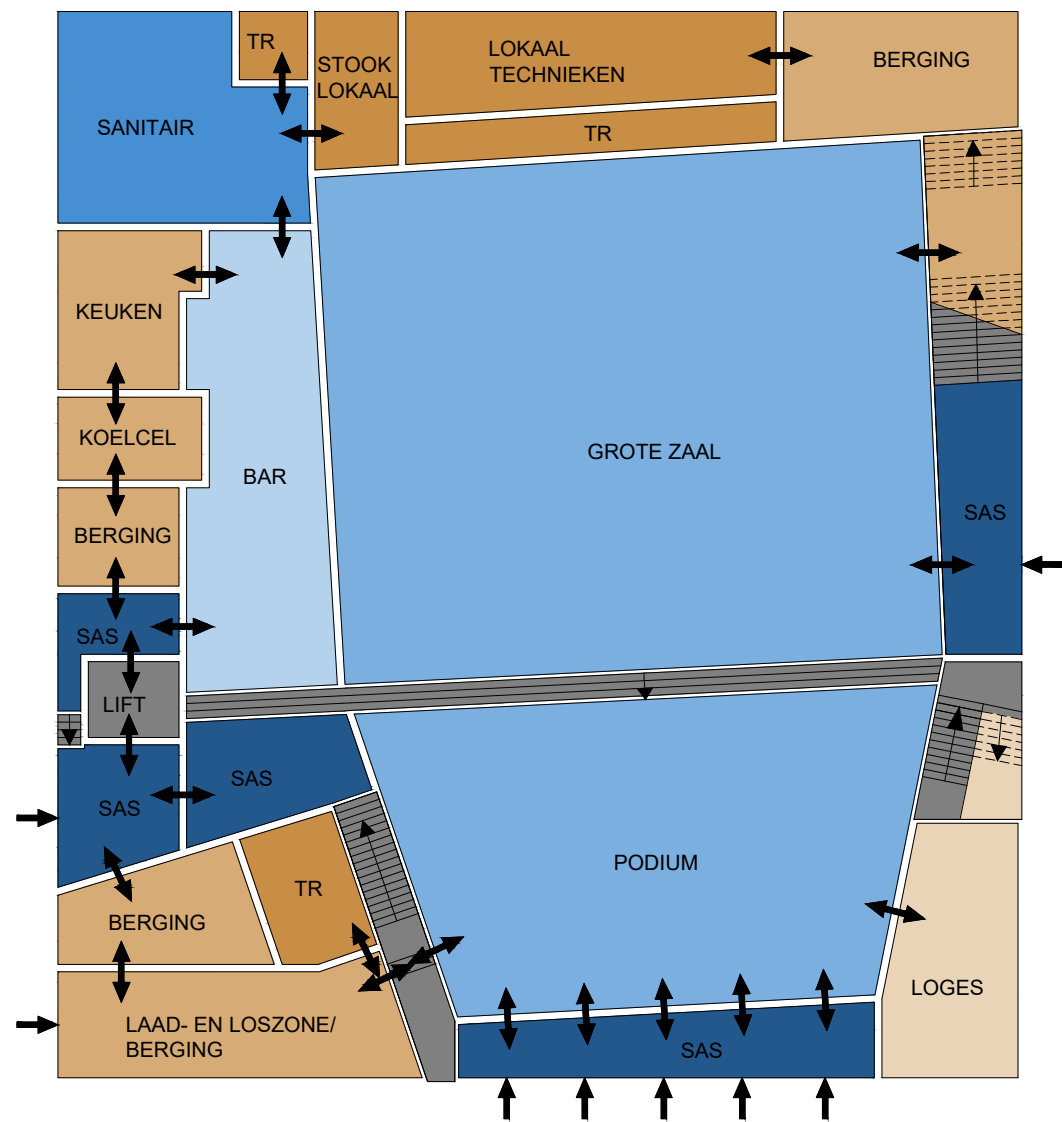


Verdieping -1

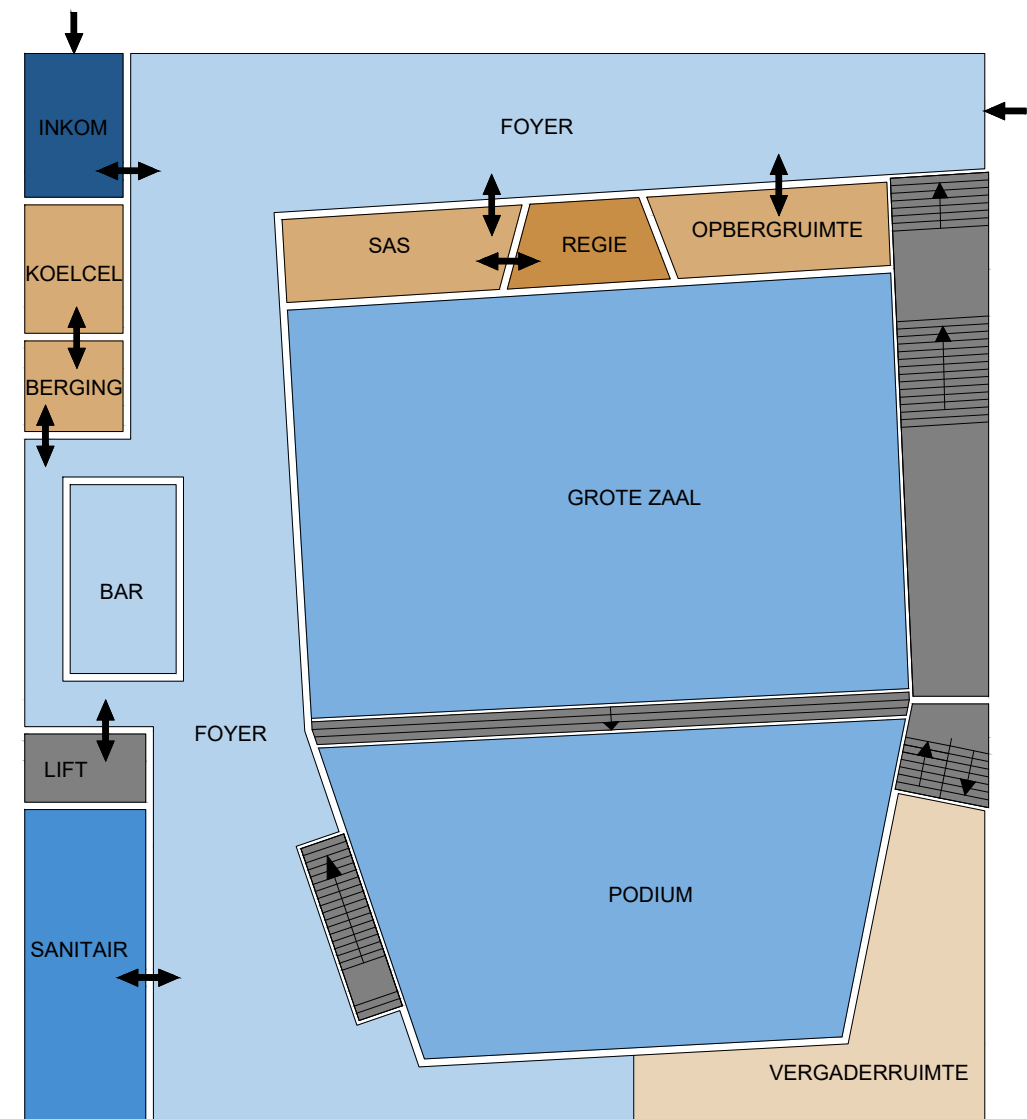


Verdieping 0

Organogram


Emma Senesael, Lore Maris en Maxim Vandenabeele

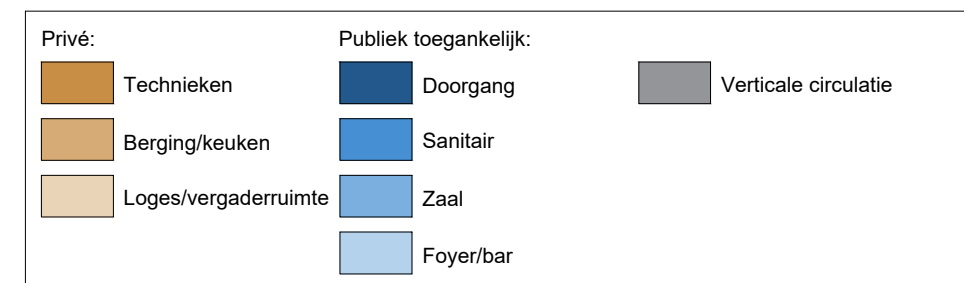

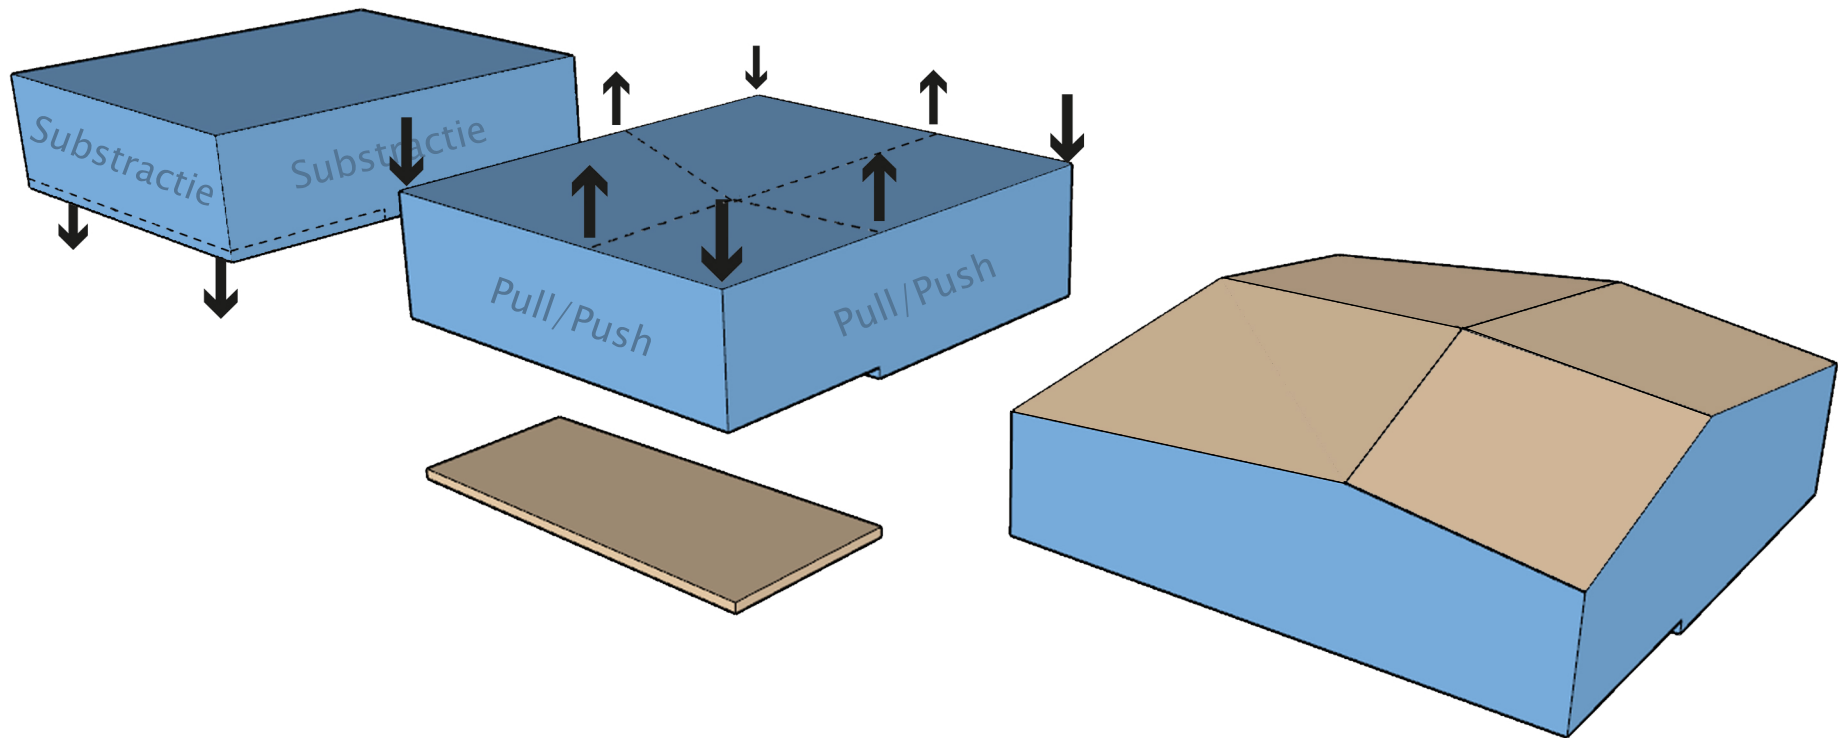


Volumeschema

Emma Senesael, Lore Maris en Maxim Vandenabeele

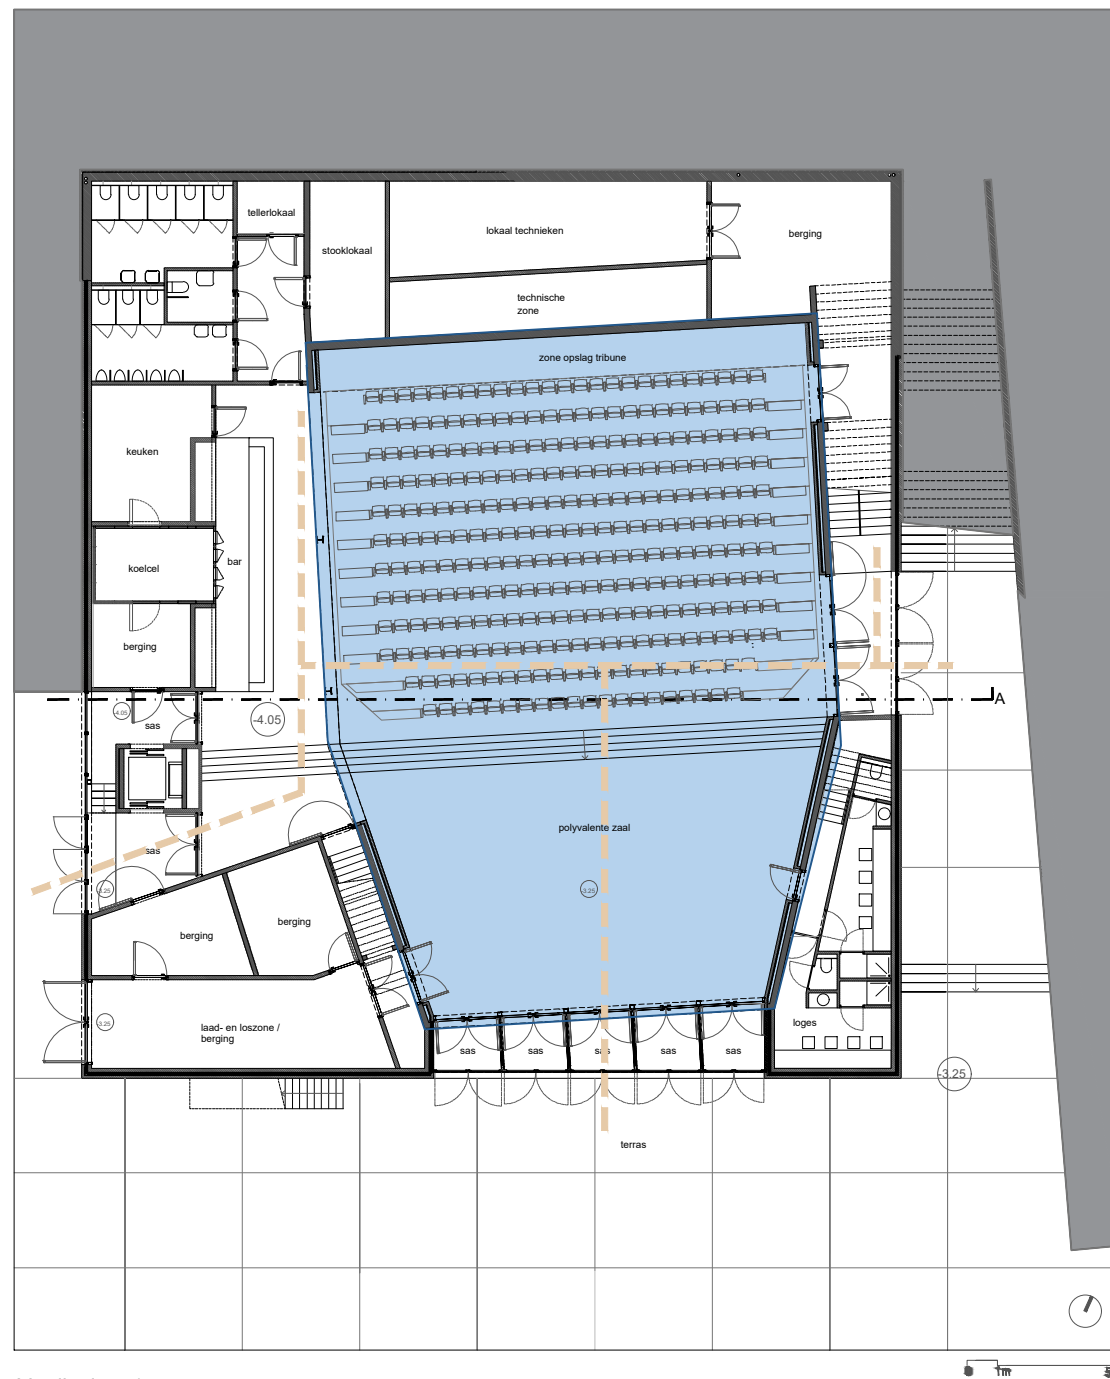

Verdieping -1

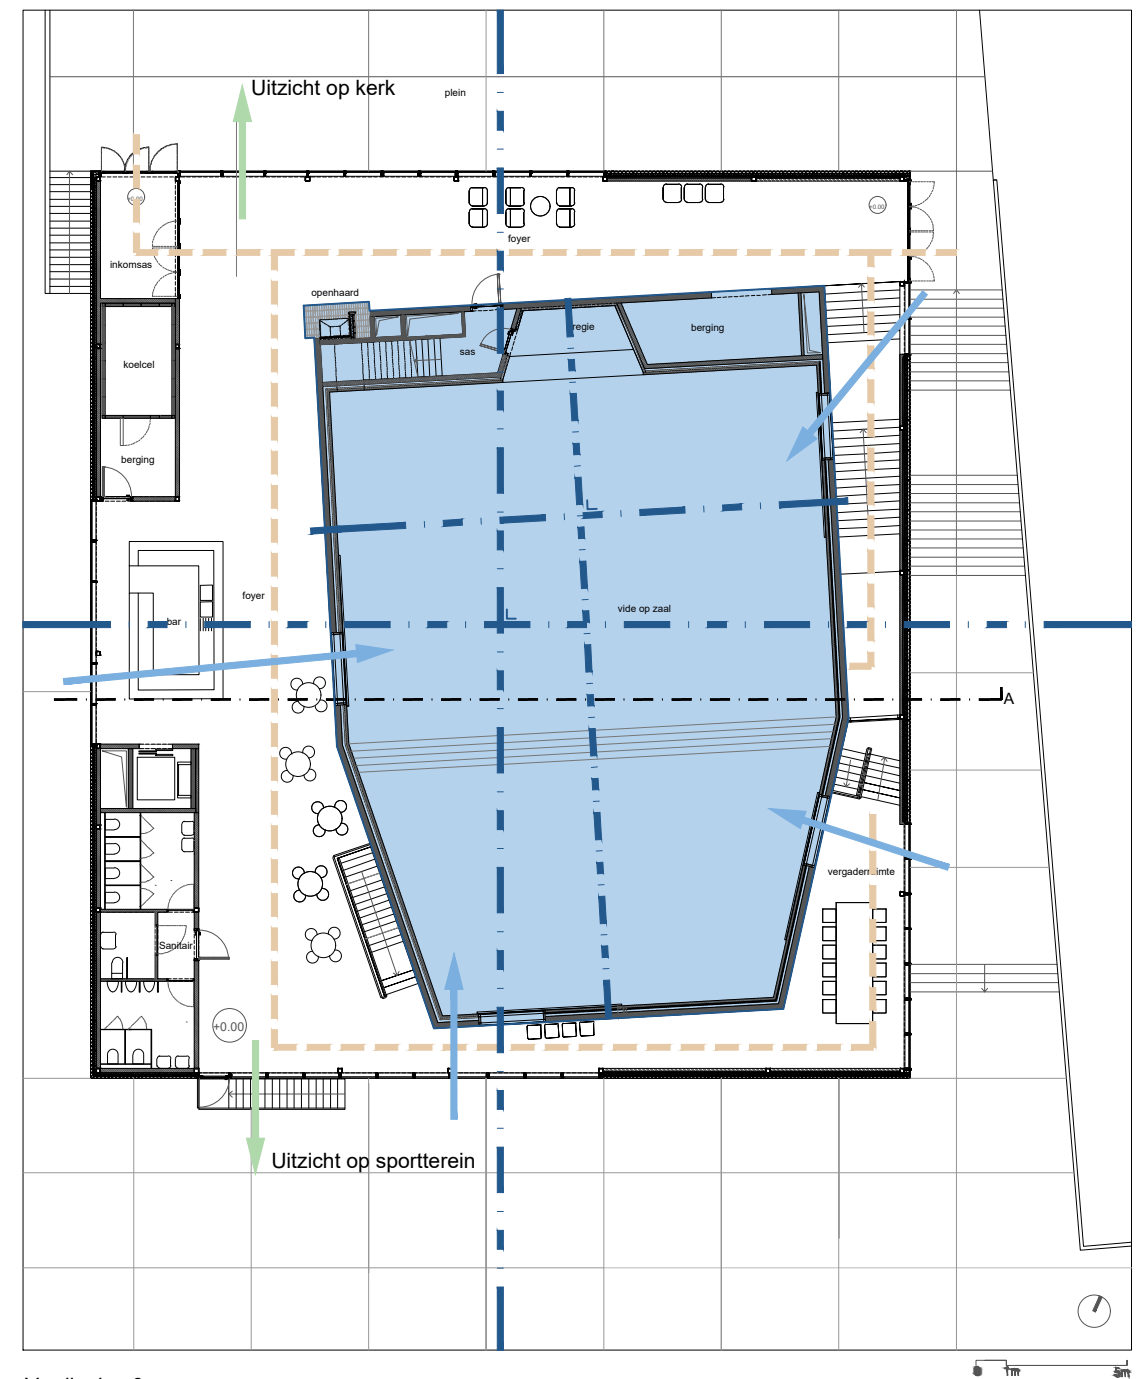

Verdieping 0

Plananalyse

Emma Senesael, Lore Maris en Maxim Vandenabeele

Legende:

- Circulatie
- Uitzichtlijnen
- Lichtinval tot in zaal
- Verdraaiing van aslijen
- Box in een box

