


ARCHICAD EDUCATION VERSION

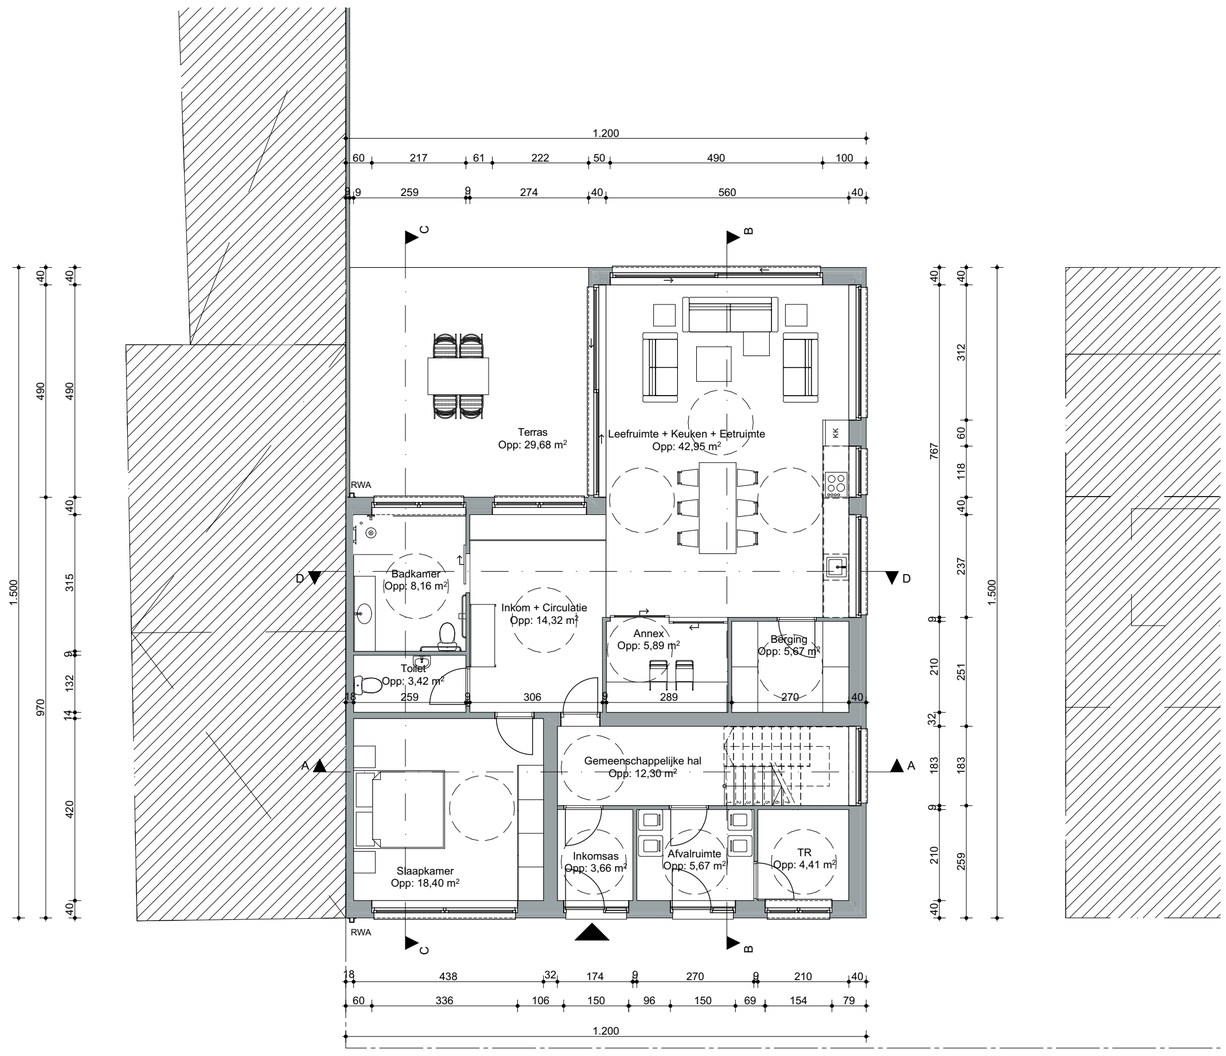


0. Gelijkvloers 1:100

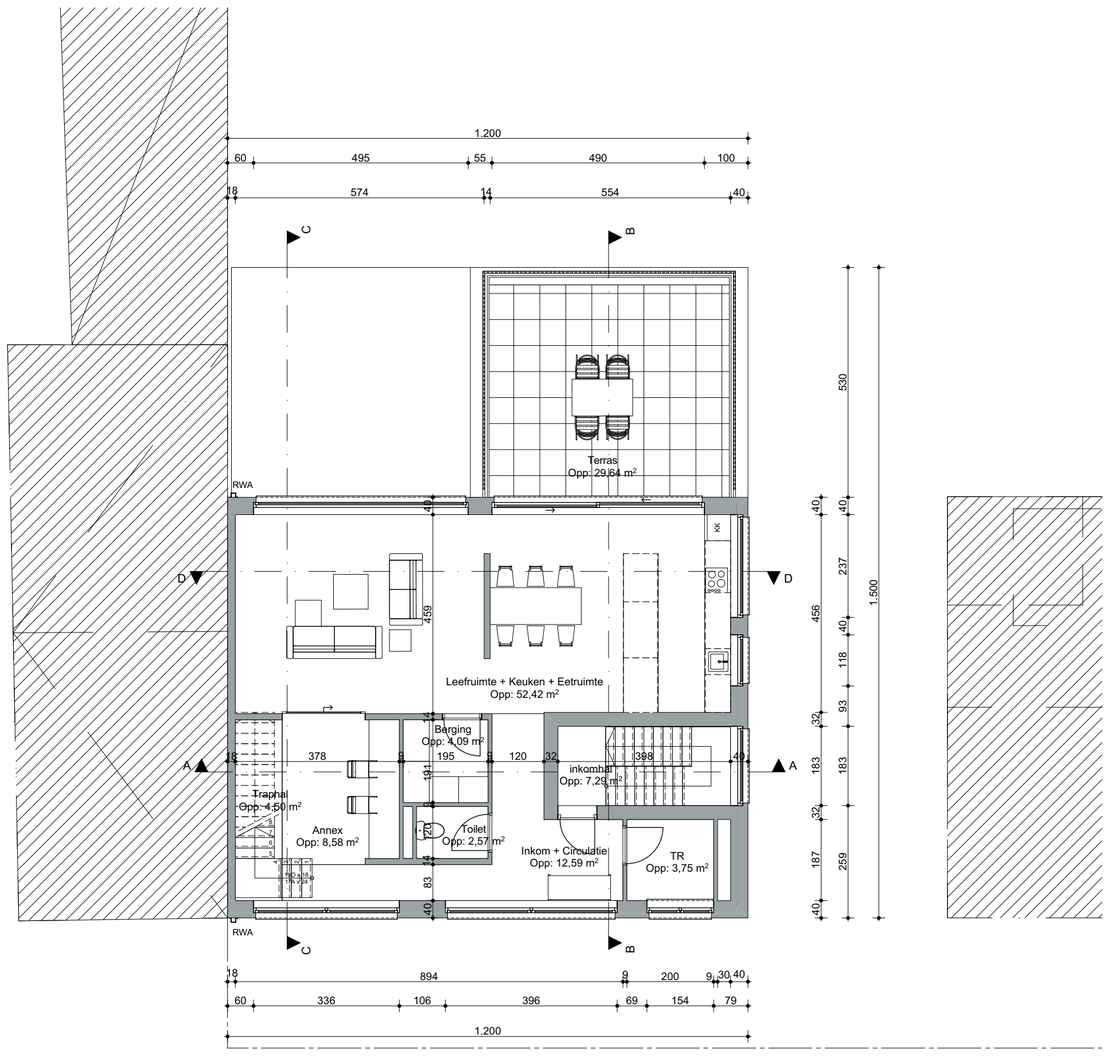


1. 1e verdieping 1:100

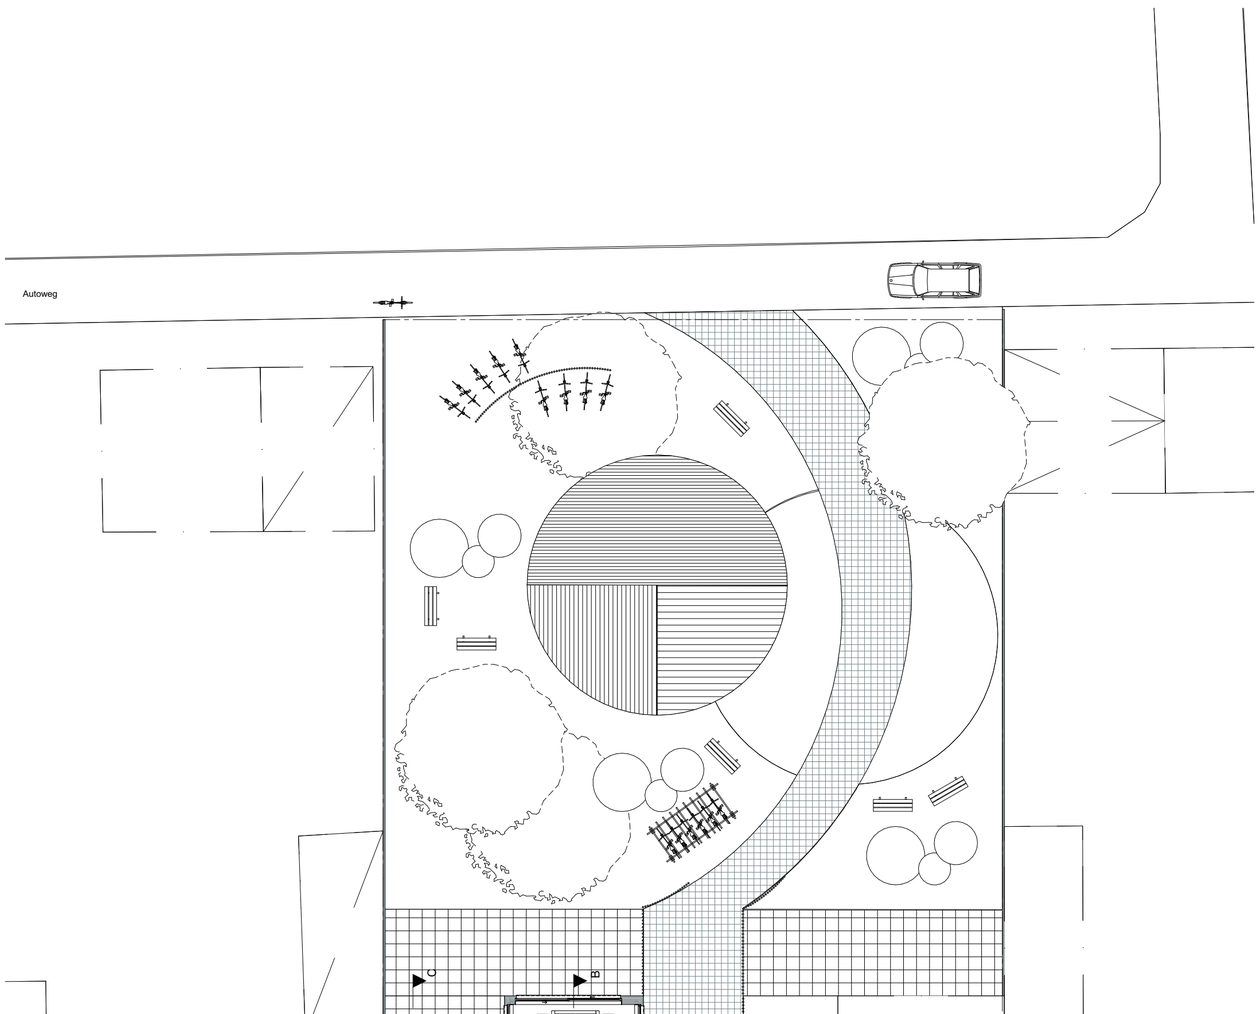

0. Gelijkvloers 1:200

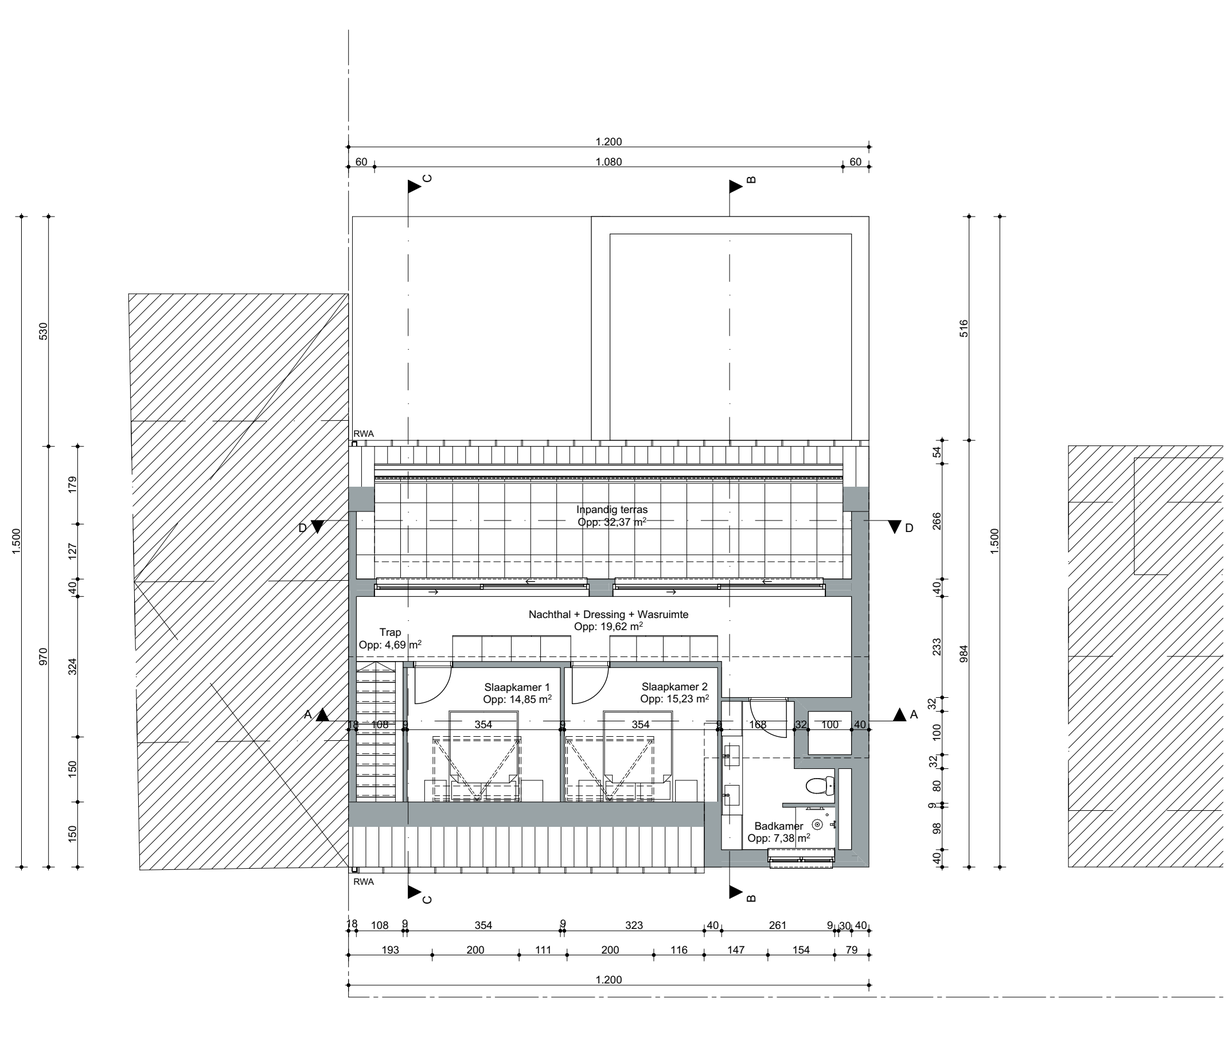

2. 2e verdieping 1:100

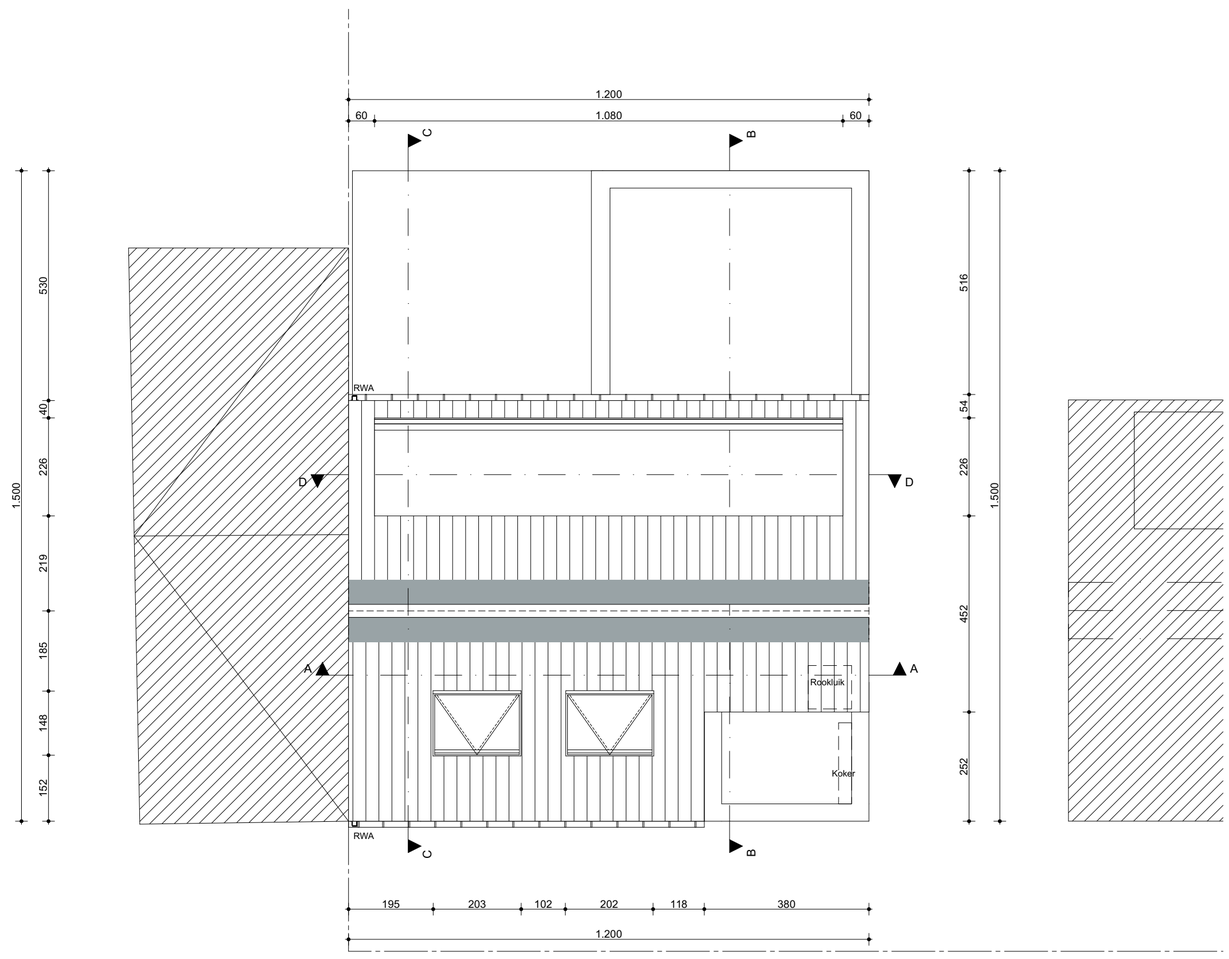

3. 3e verdieping dakplan 1:100

N

Grondplannen
Schaal 1/100
Emma Senesael - APO3 -TA2
Academiajaar 2022 - 2023

't Spoor
Meergezinswoning in een stedelijke context
Spoorwegstraat 296-304
8200 - Brugge - West-Vlaanderen - België