


ARCHICAD EDUCATION VERSION

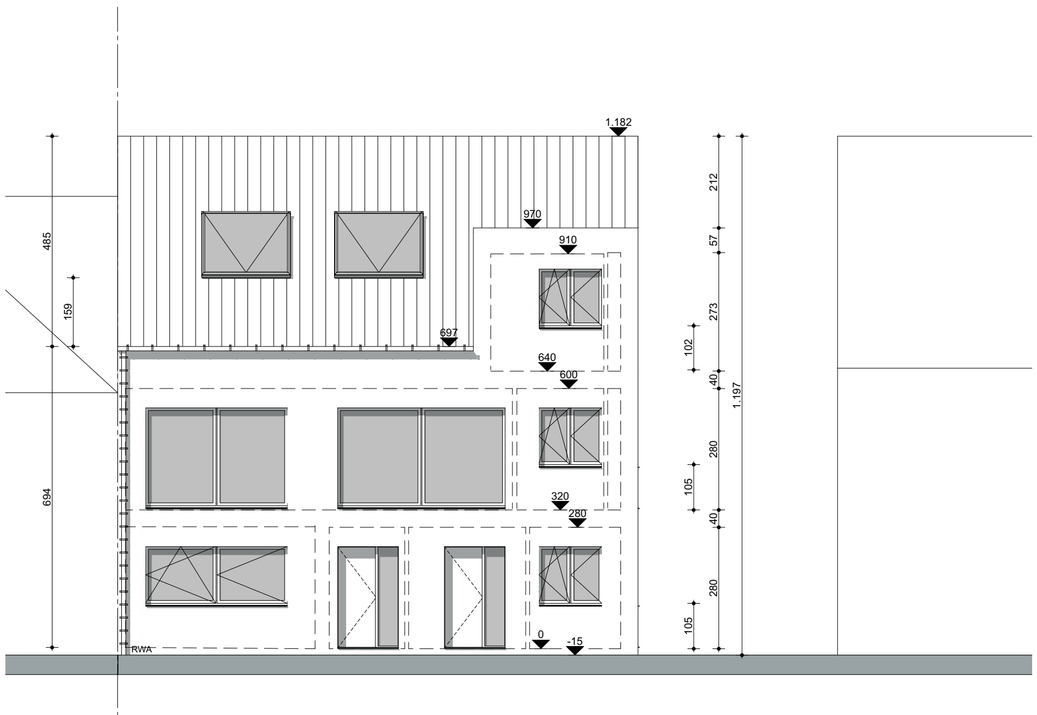


G1 Voorgevel 1:100

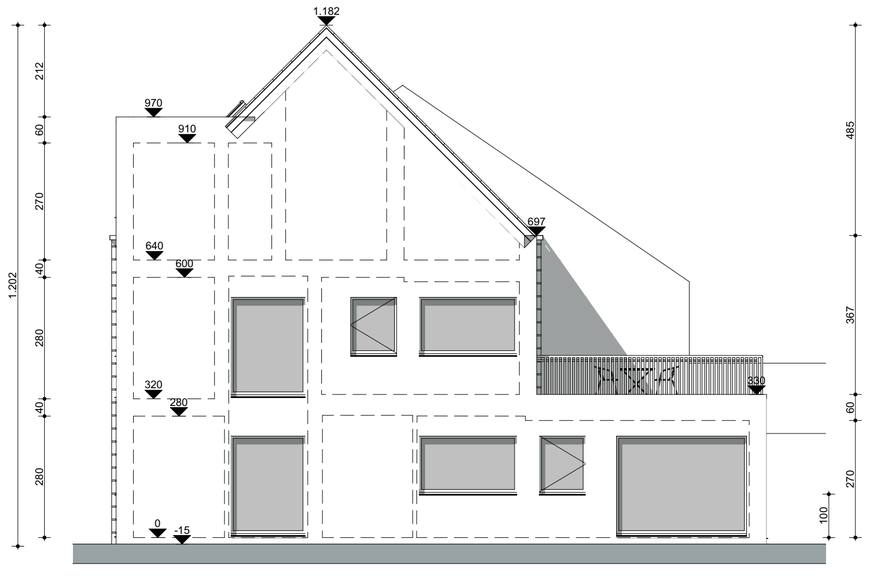


G2 Rechtergevel 1:100

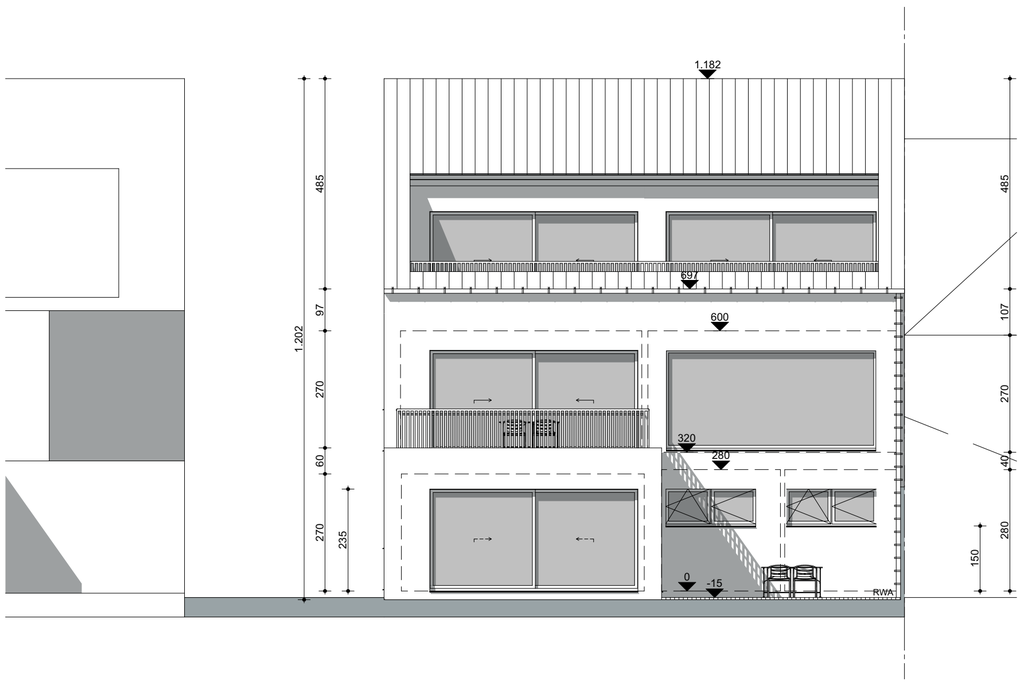


G3 Achtergevel 1:100

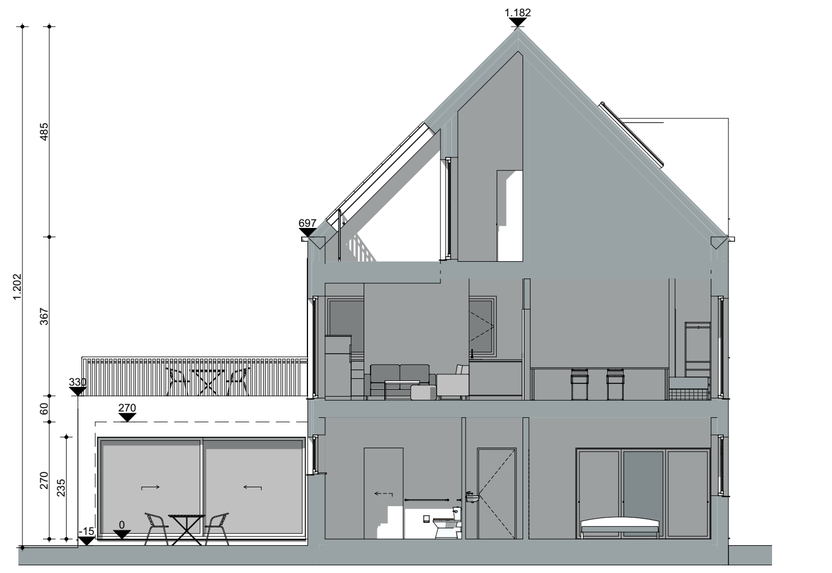


G4 Linkergevel 1:100

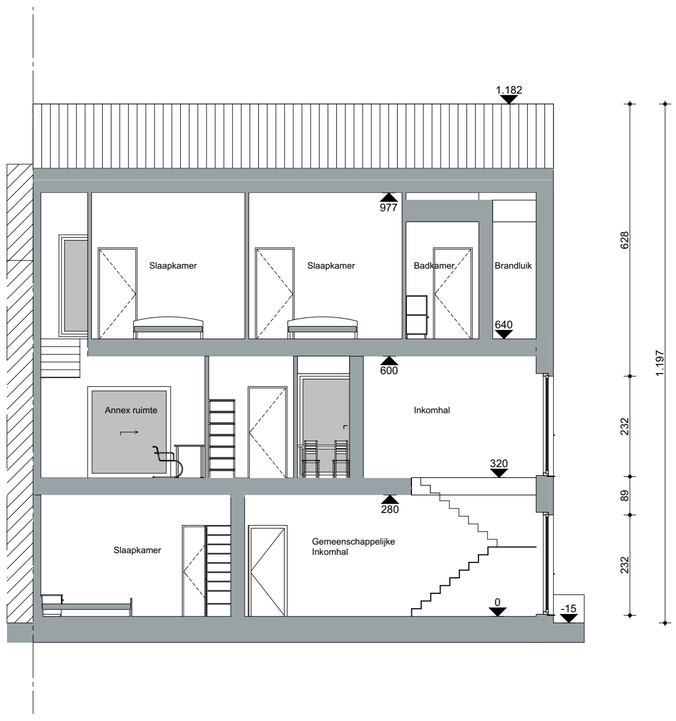


A Doorsnede A-A 1:100

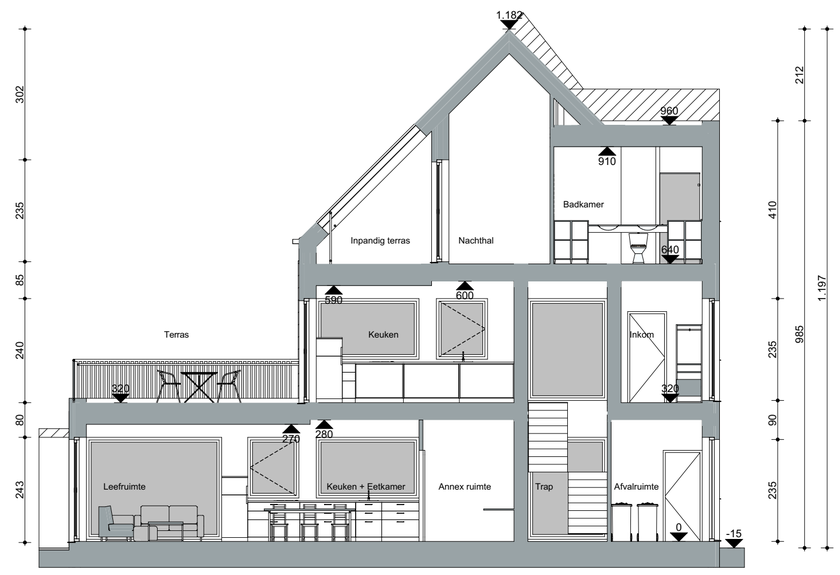

B Doorsnede B-B 1:100

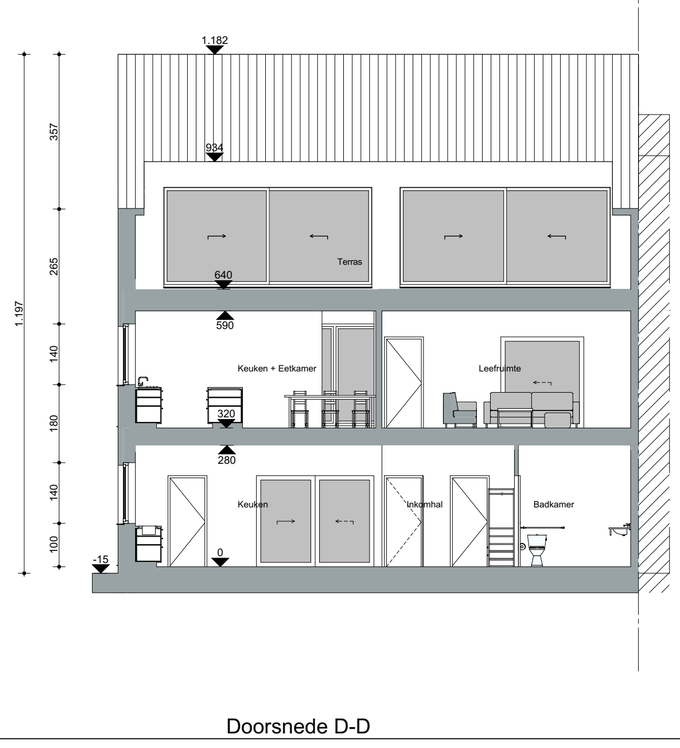

D Doorsnede D-D 1:100

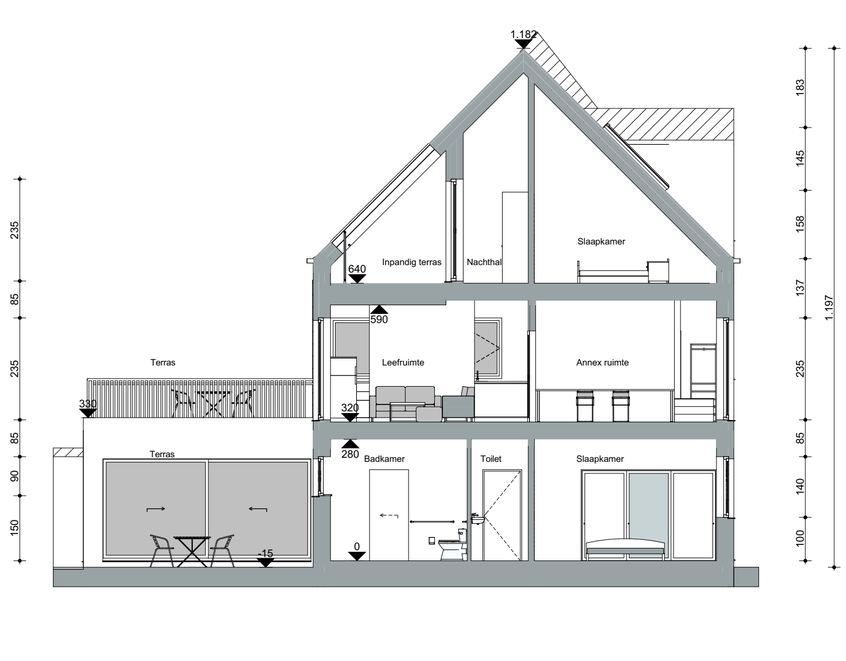

C Doorsnede C-C 1:100

Gevels - Doorsnedes
Schaal 1/100
Emma Senesael - APO3 -TA2
Academiajaar 2022 - 2023

't Spoor
Meergezinswoning in een stedelijke context
Spoorwegstraat 296-304
8200 - Brugge - West-Vlaanderen - België