


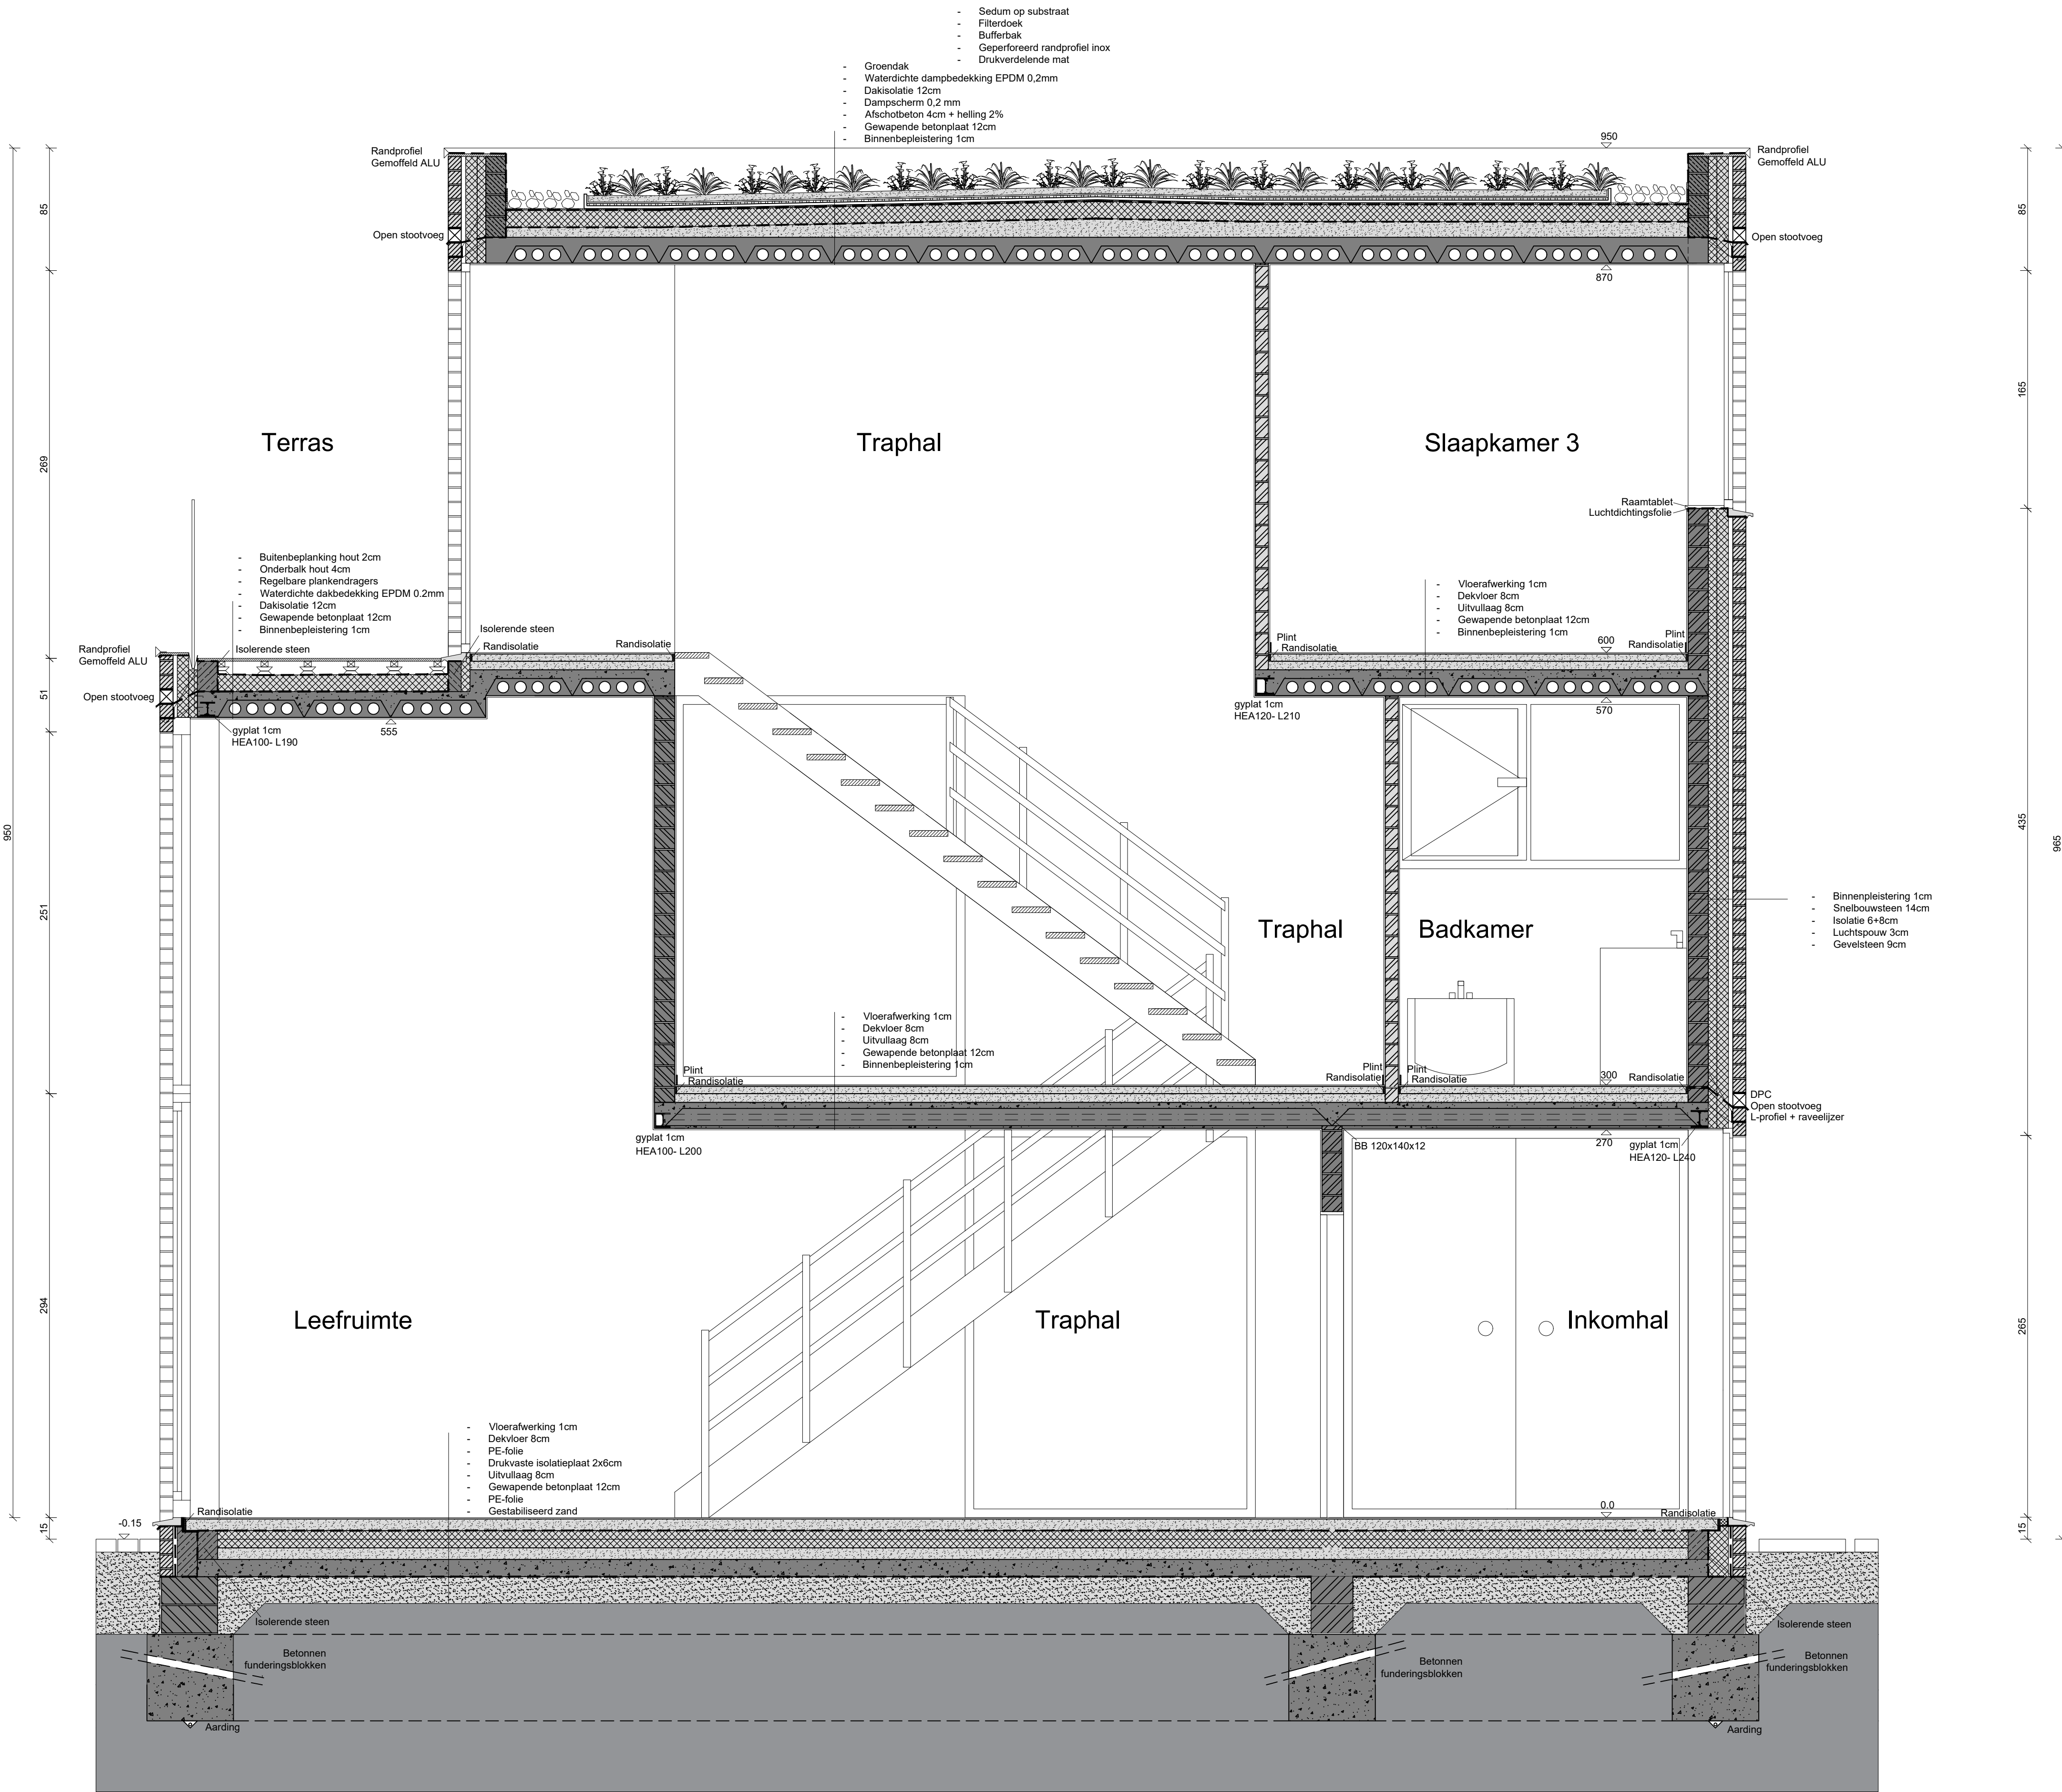

Snede AA'
Schaal 1/25

LEGENDE

Buitenspouwblad

Gestabiliseerd zand

Afwerkingschape

Isolatie

Gewapende betonplaat

Funderingsbeton

Binnenspouwblad

Uitvullingschape

Ondergronds metselwerk

Uitvoering: Park de Rode Poort

Bachelor toegepaste architectuur

APU2

Snede AA'

Pagina 3

Academiejaar 2021/2022

Senesael Emma