


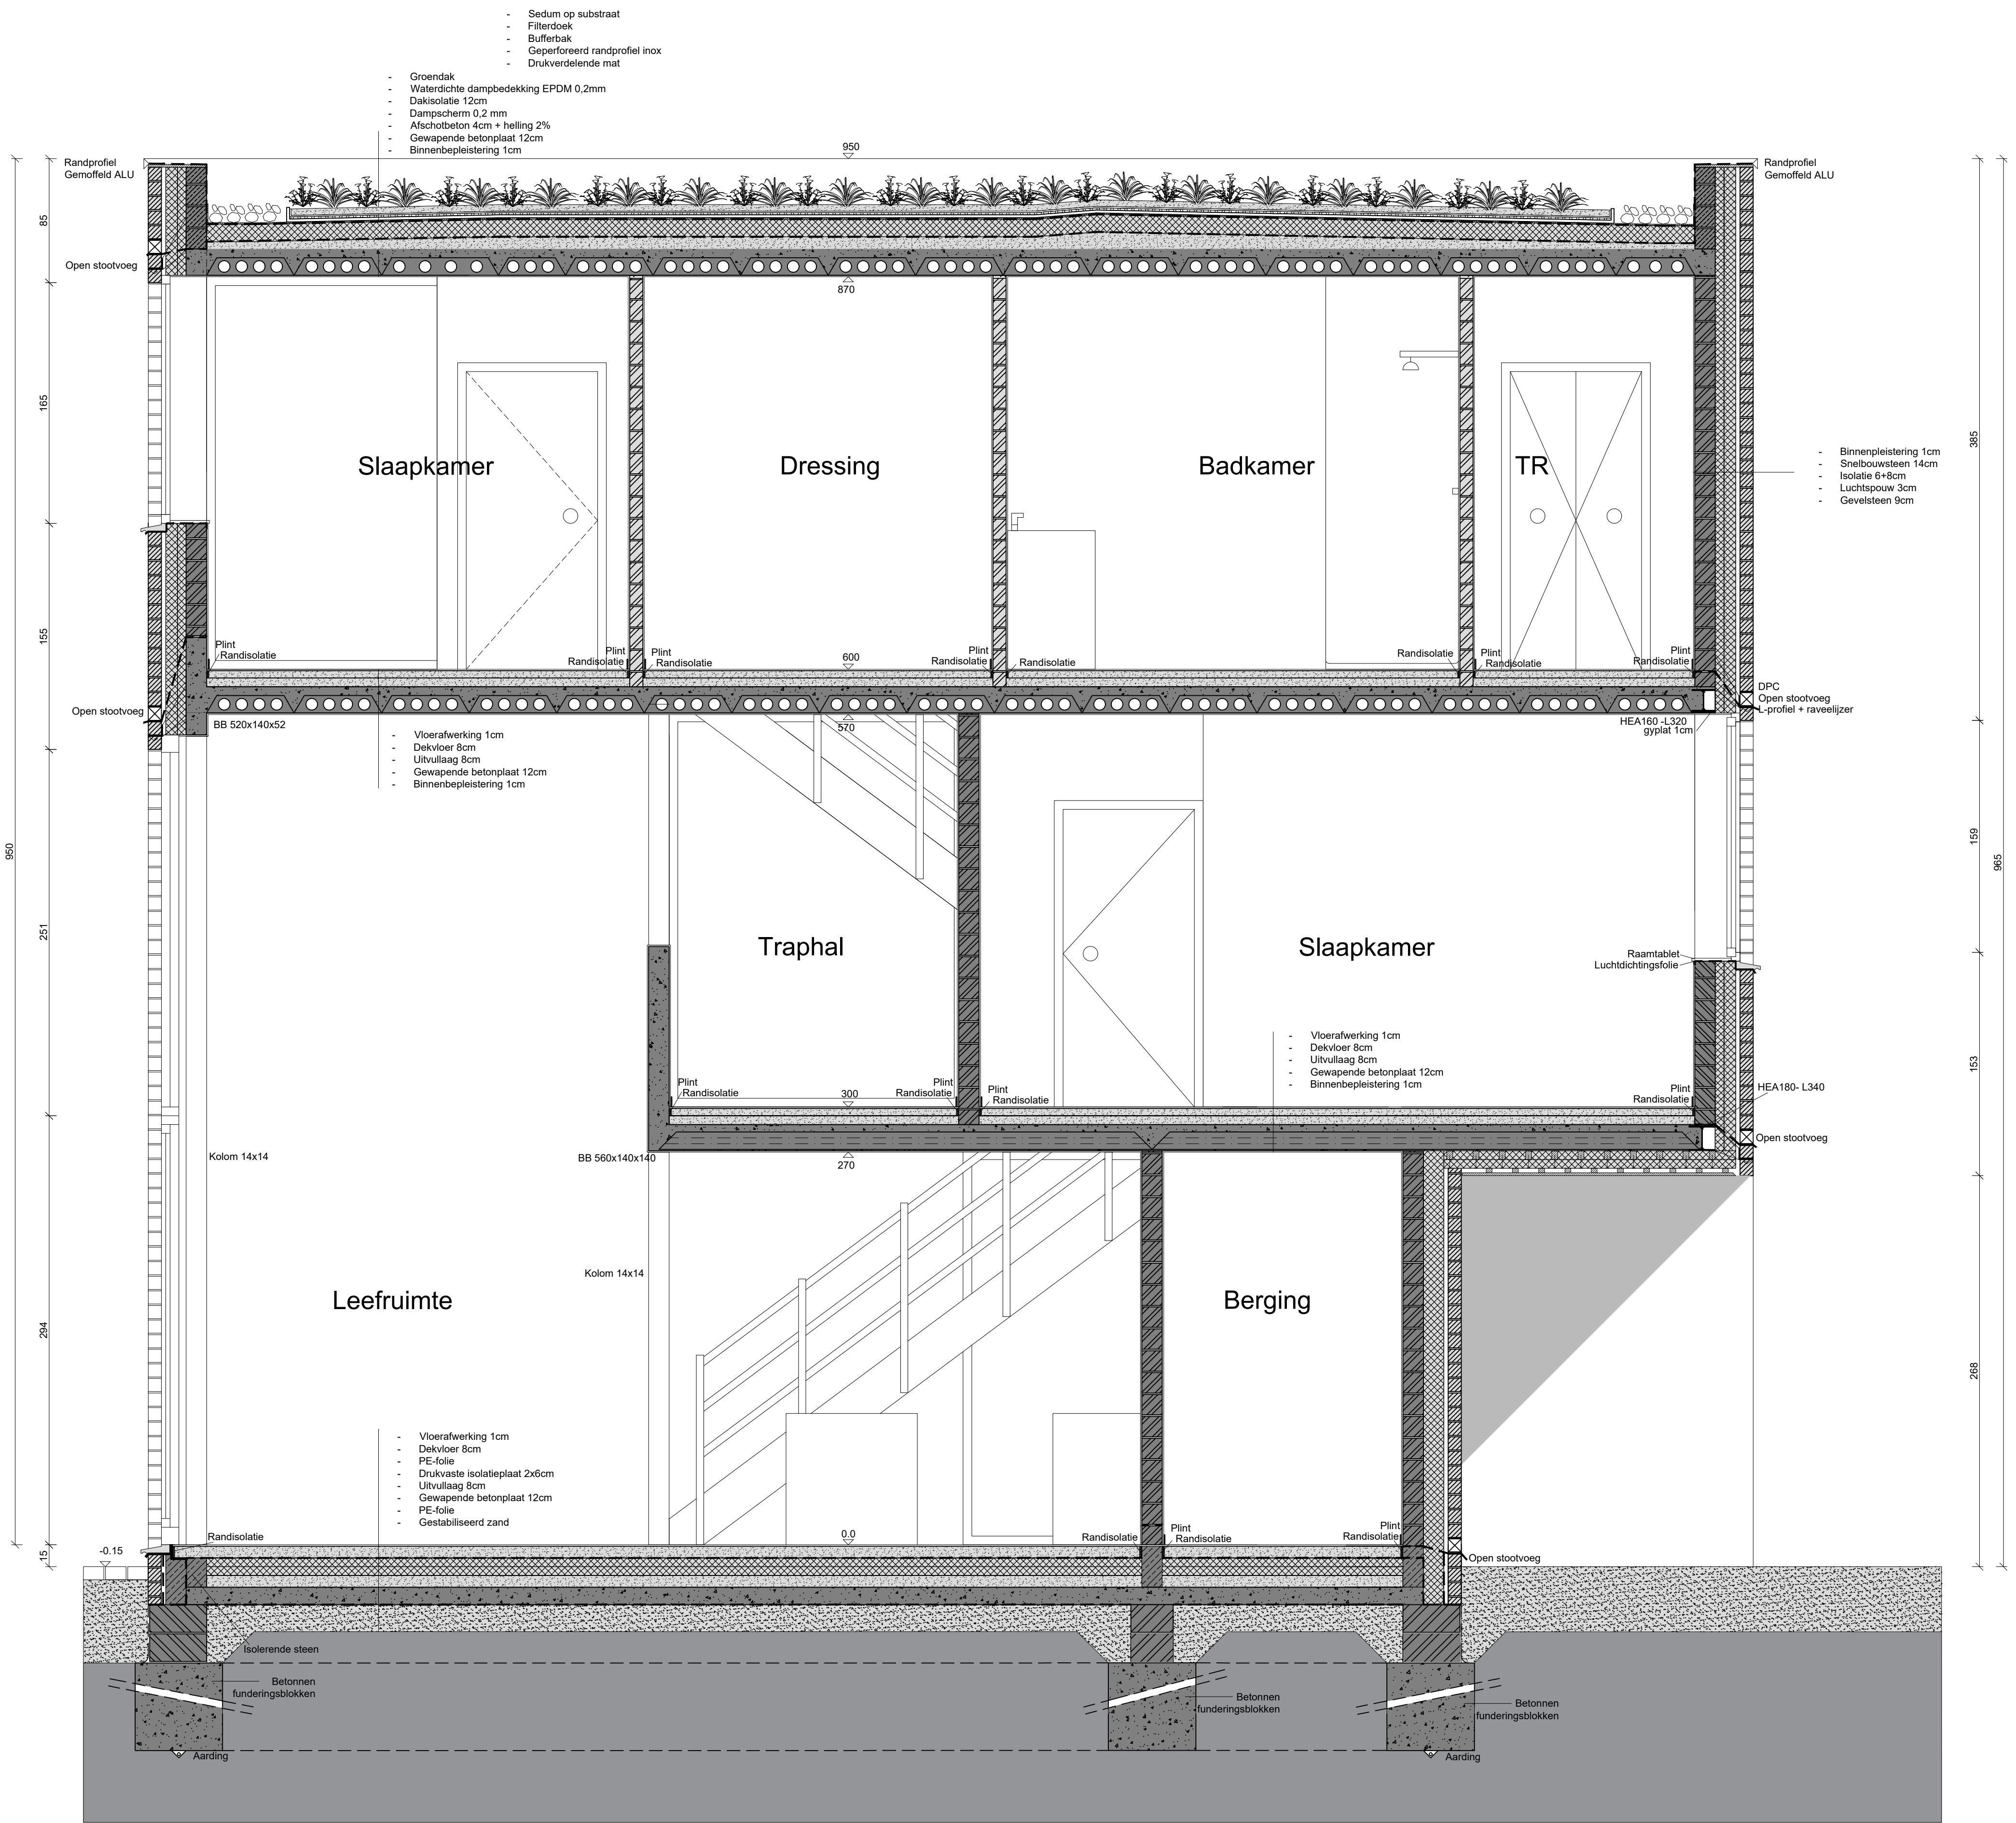

Snede CC'
Schaal 1/25

LEGENDE

	Buitenspouwblad		Gestabiliseerd zand		Afwerkingschape
	Isolatie		Gewapende betonplaat		Funderingsbeton
	Binnenspouwblad		Uitvullingschape		Ondergronds metselwerk

Uitvoering: Park de Rode Poort

Bachelor toegepaste architectuur

APU2

Snede CC'

Pagina 5

Academiejaar 2021/2022

Senesael Emma