
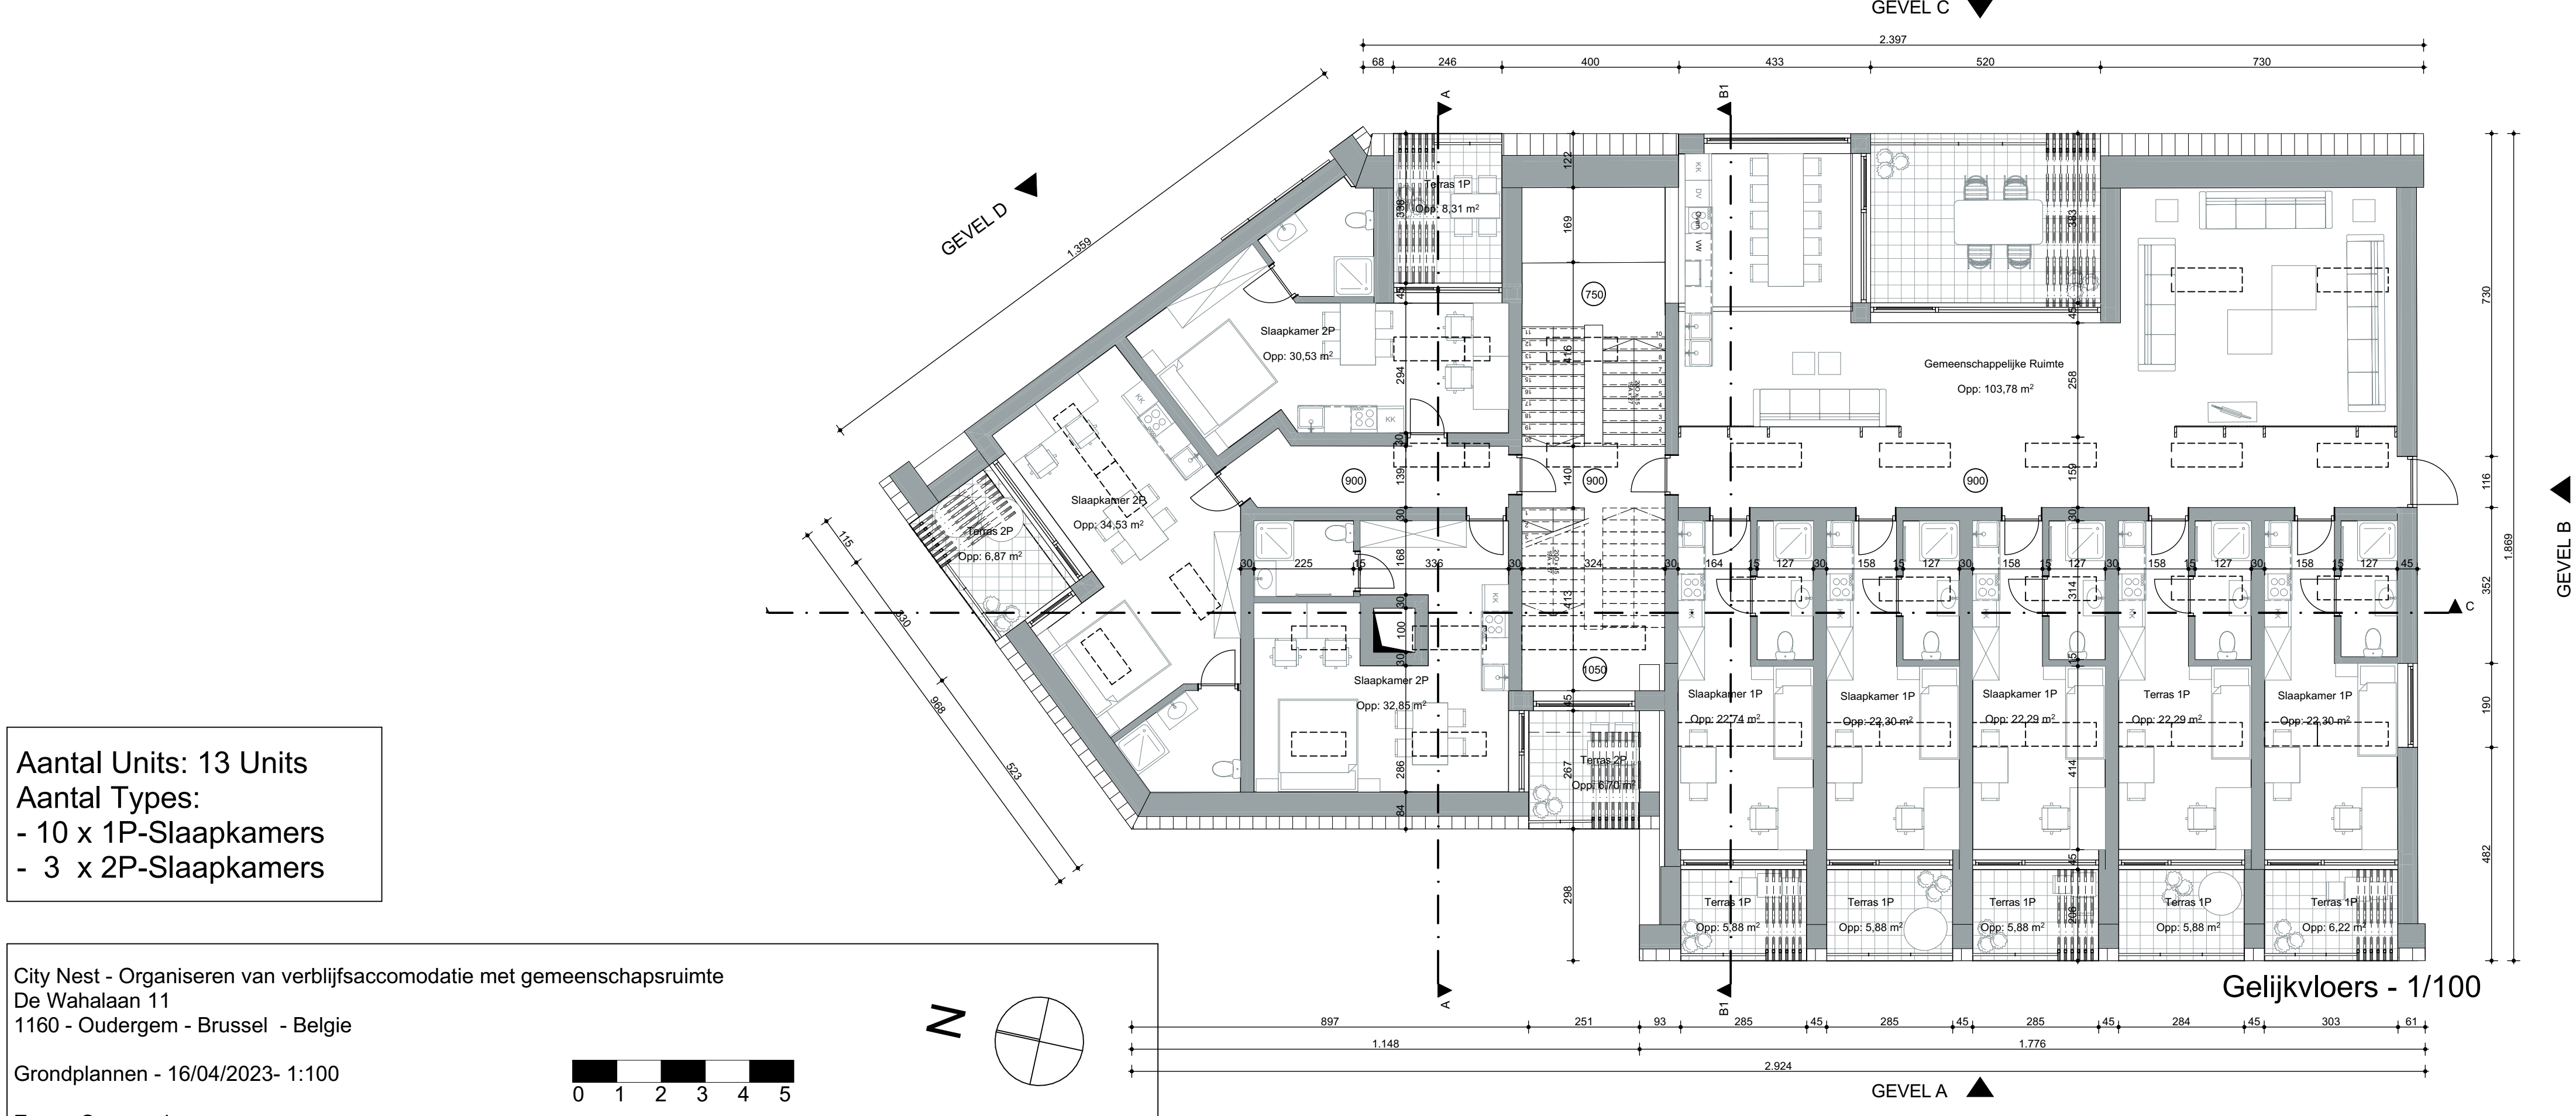
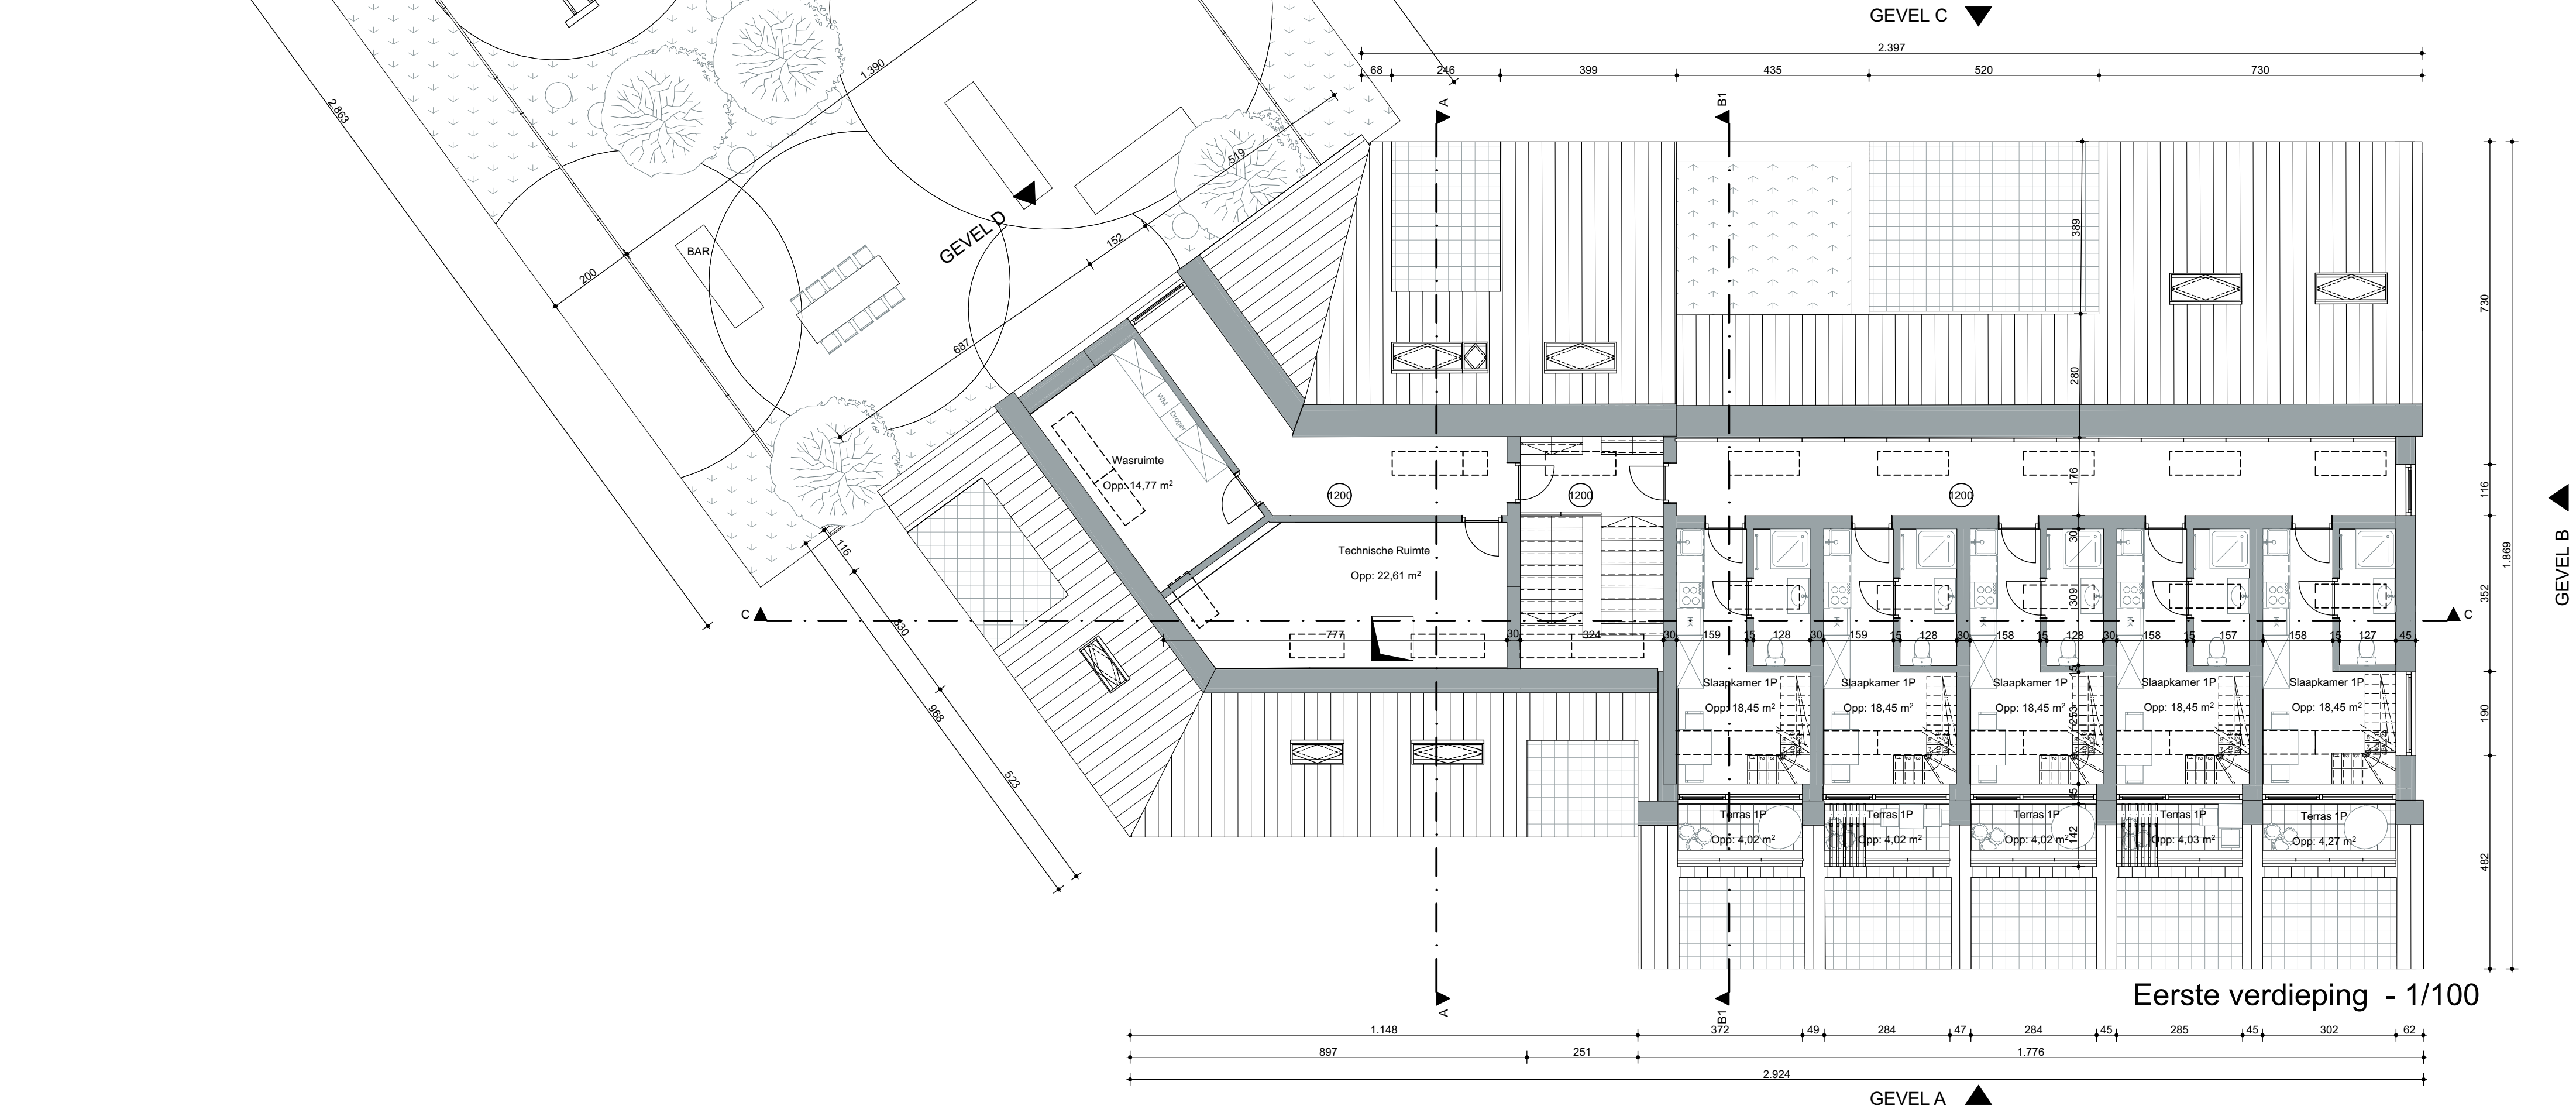


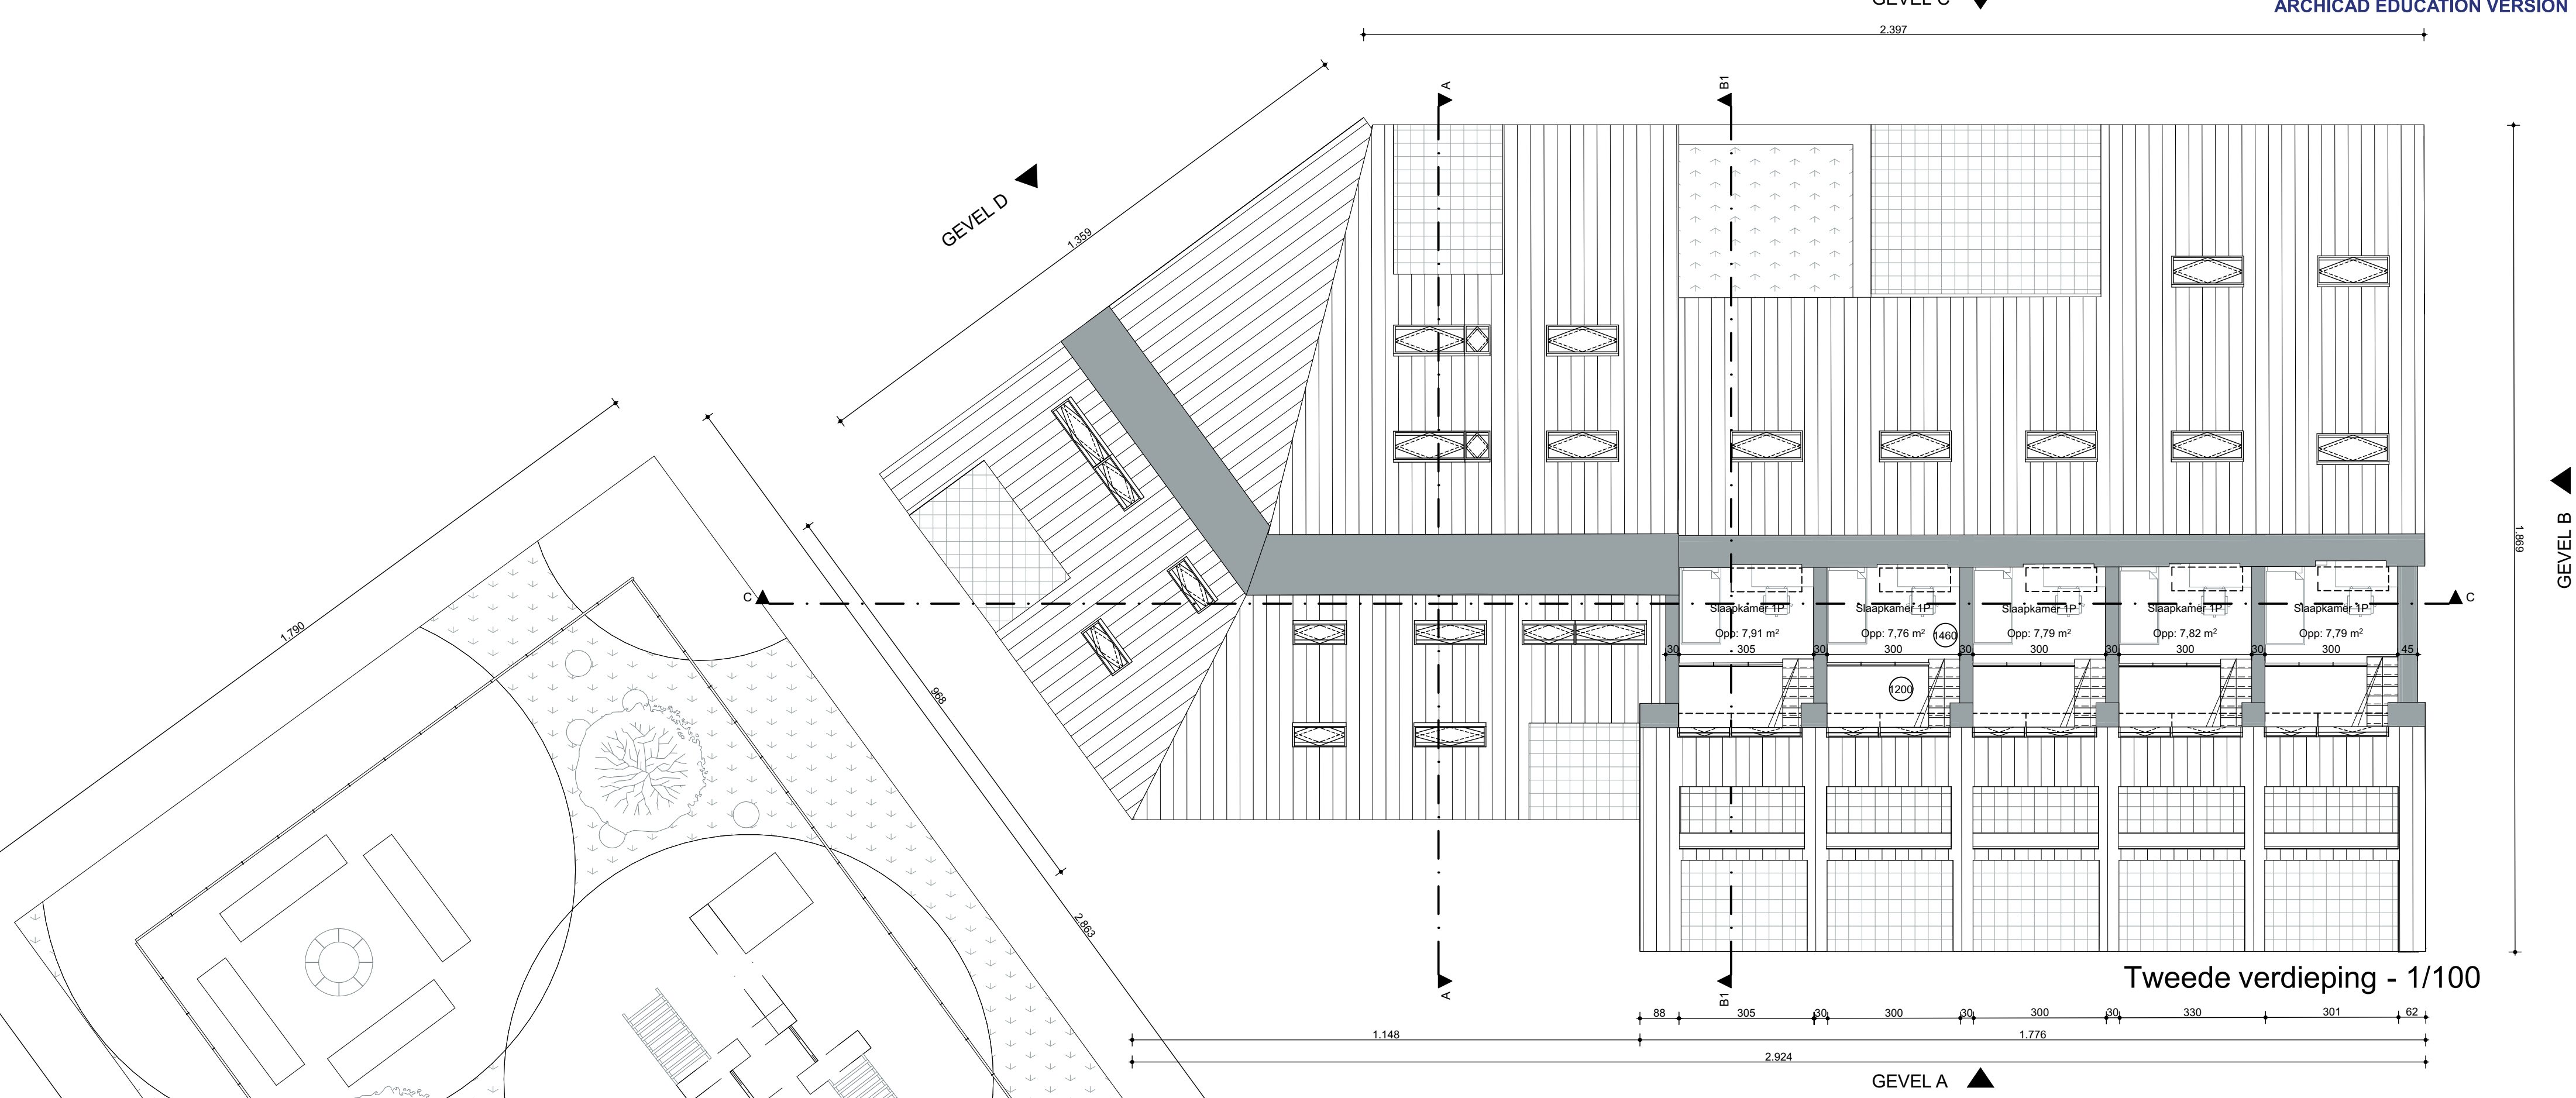

Aantal Units: 13 Units
Aantal Types:
- 10 x 1P-Slaapkamers
- 3 x 2P-Slaapkamers