

ARCHICAD EDUCATION VERSION


Legende plannen brandweer

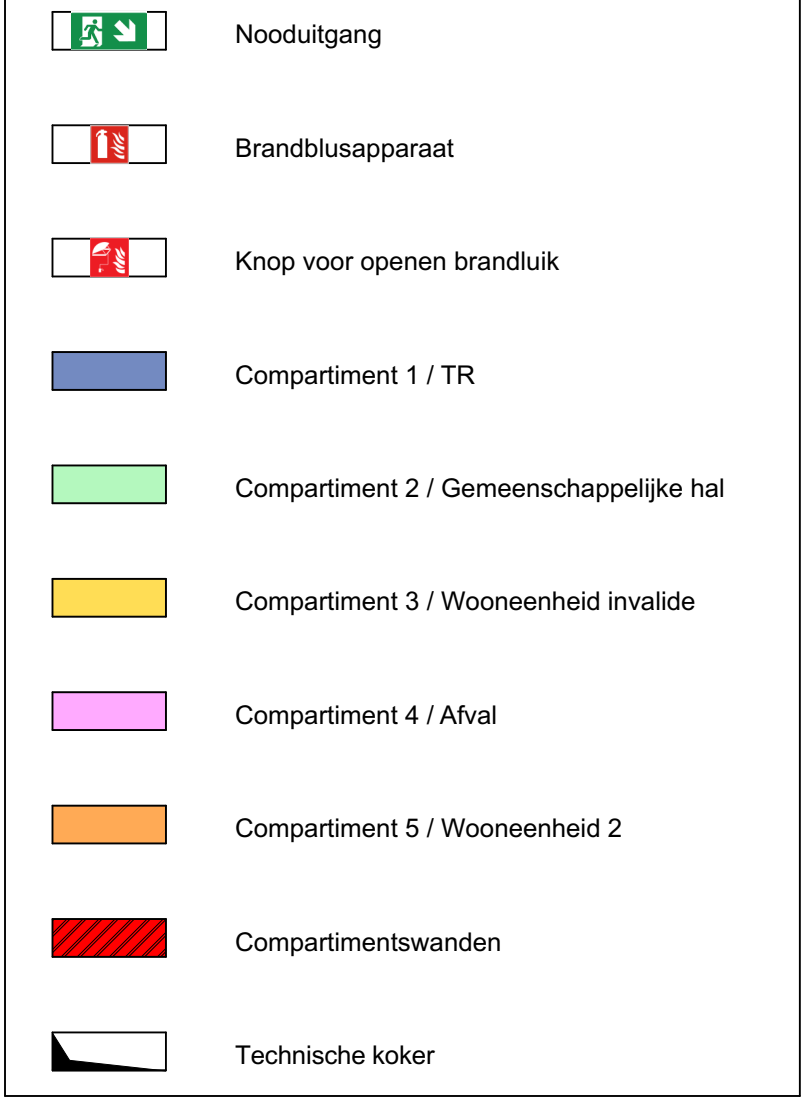

Inplaning en Snede brandweer

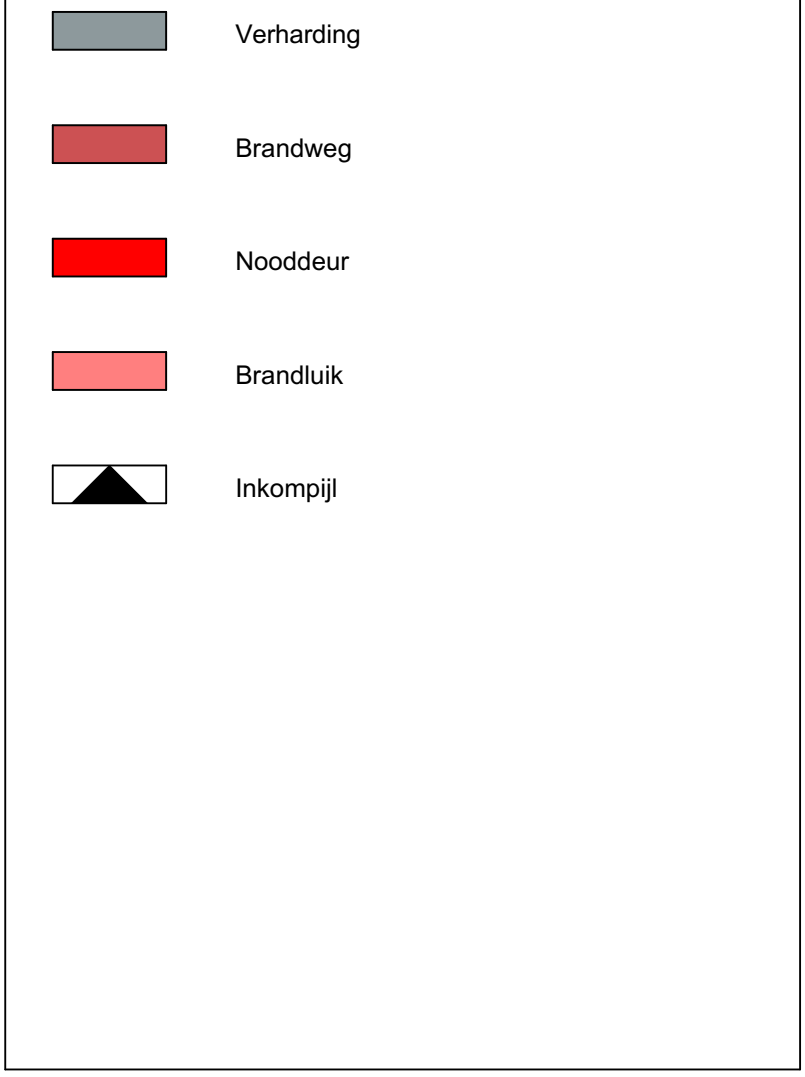


Legende Gevels

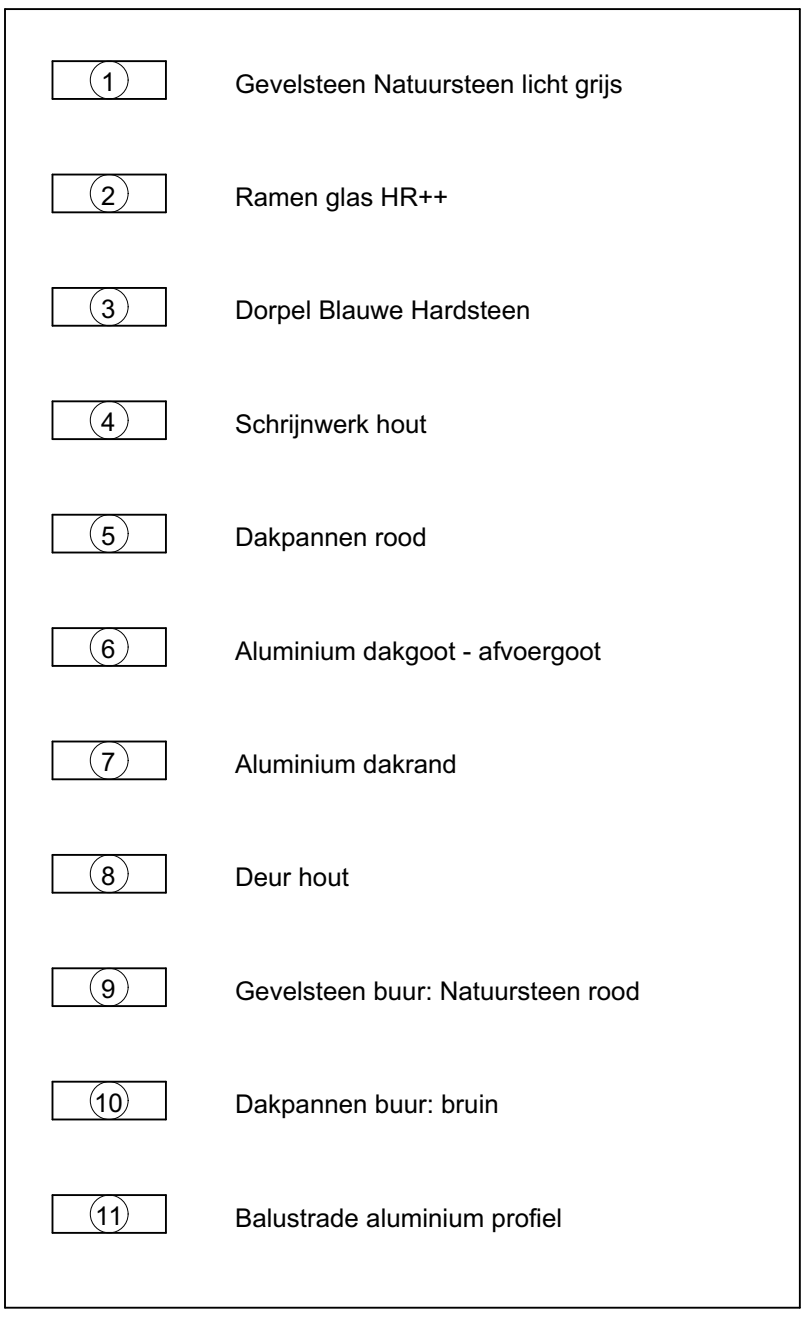

Legende grondplannen Brandweer Emma Senesael - APU3 -TA2 Academiajaar 2022 - 2023 Datum: 25/11/2022 Toestand: Nieuw	't Spoor Meergezinswoning in een stedelijke context Spoorwegstraat 296-304 8200 - Brugge - West-Vlaanderen - België


ARCHICAD EDUCATION VERSION

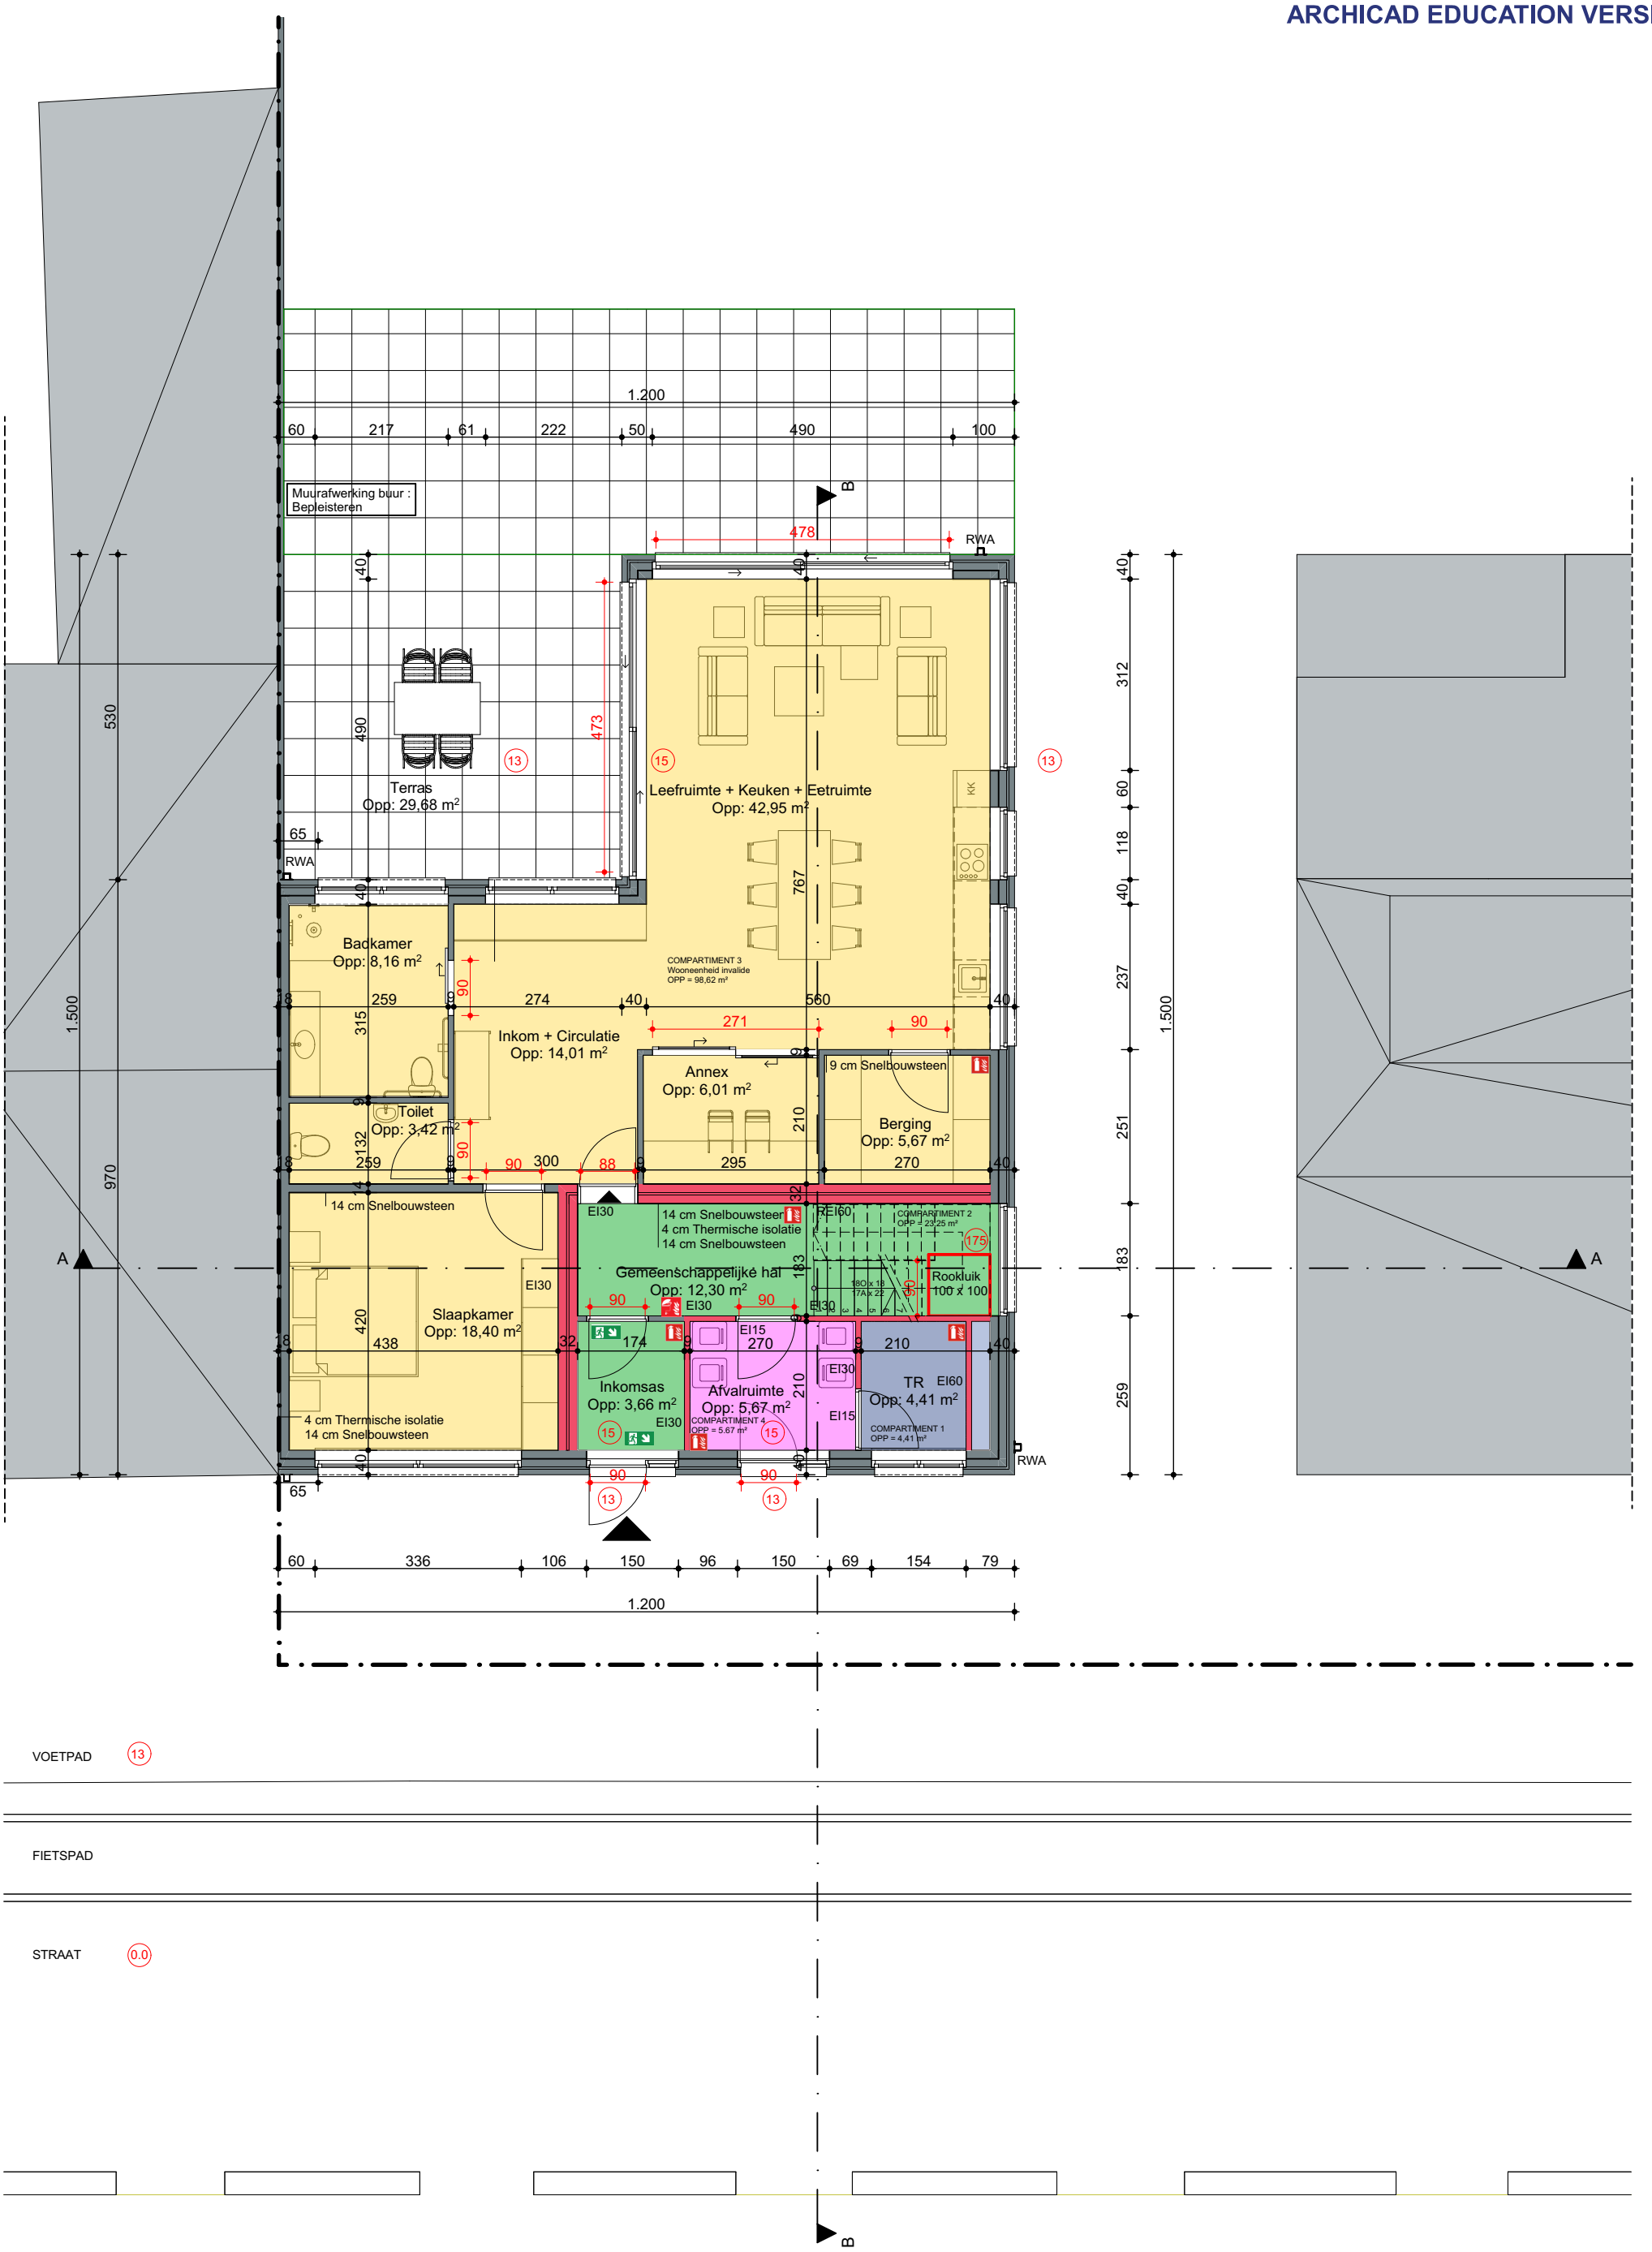

0. Gelijkvloers Brandweer 1:100

Gelijkvloers Brandweer Emma Senesael - APU3 -TA2 Academiajaar 2022 - 2023 Datum: 3/01/2023 Toestand: Nieuw	't Spoor Meergezinswoning in een stedelijke context Spoorwegstraat 296-304 8200 - Brugge - West-Vlaanderen - België	Schaal 1:100, 1:752,39, 1:152,99, 1:65,12 N


ARCHICAD EDUCATION VERSION

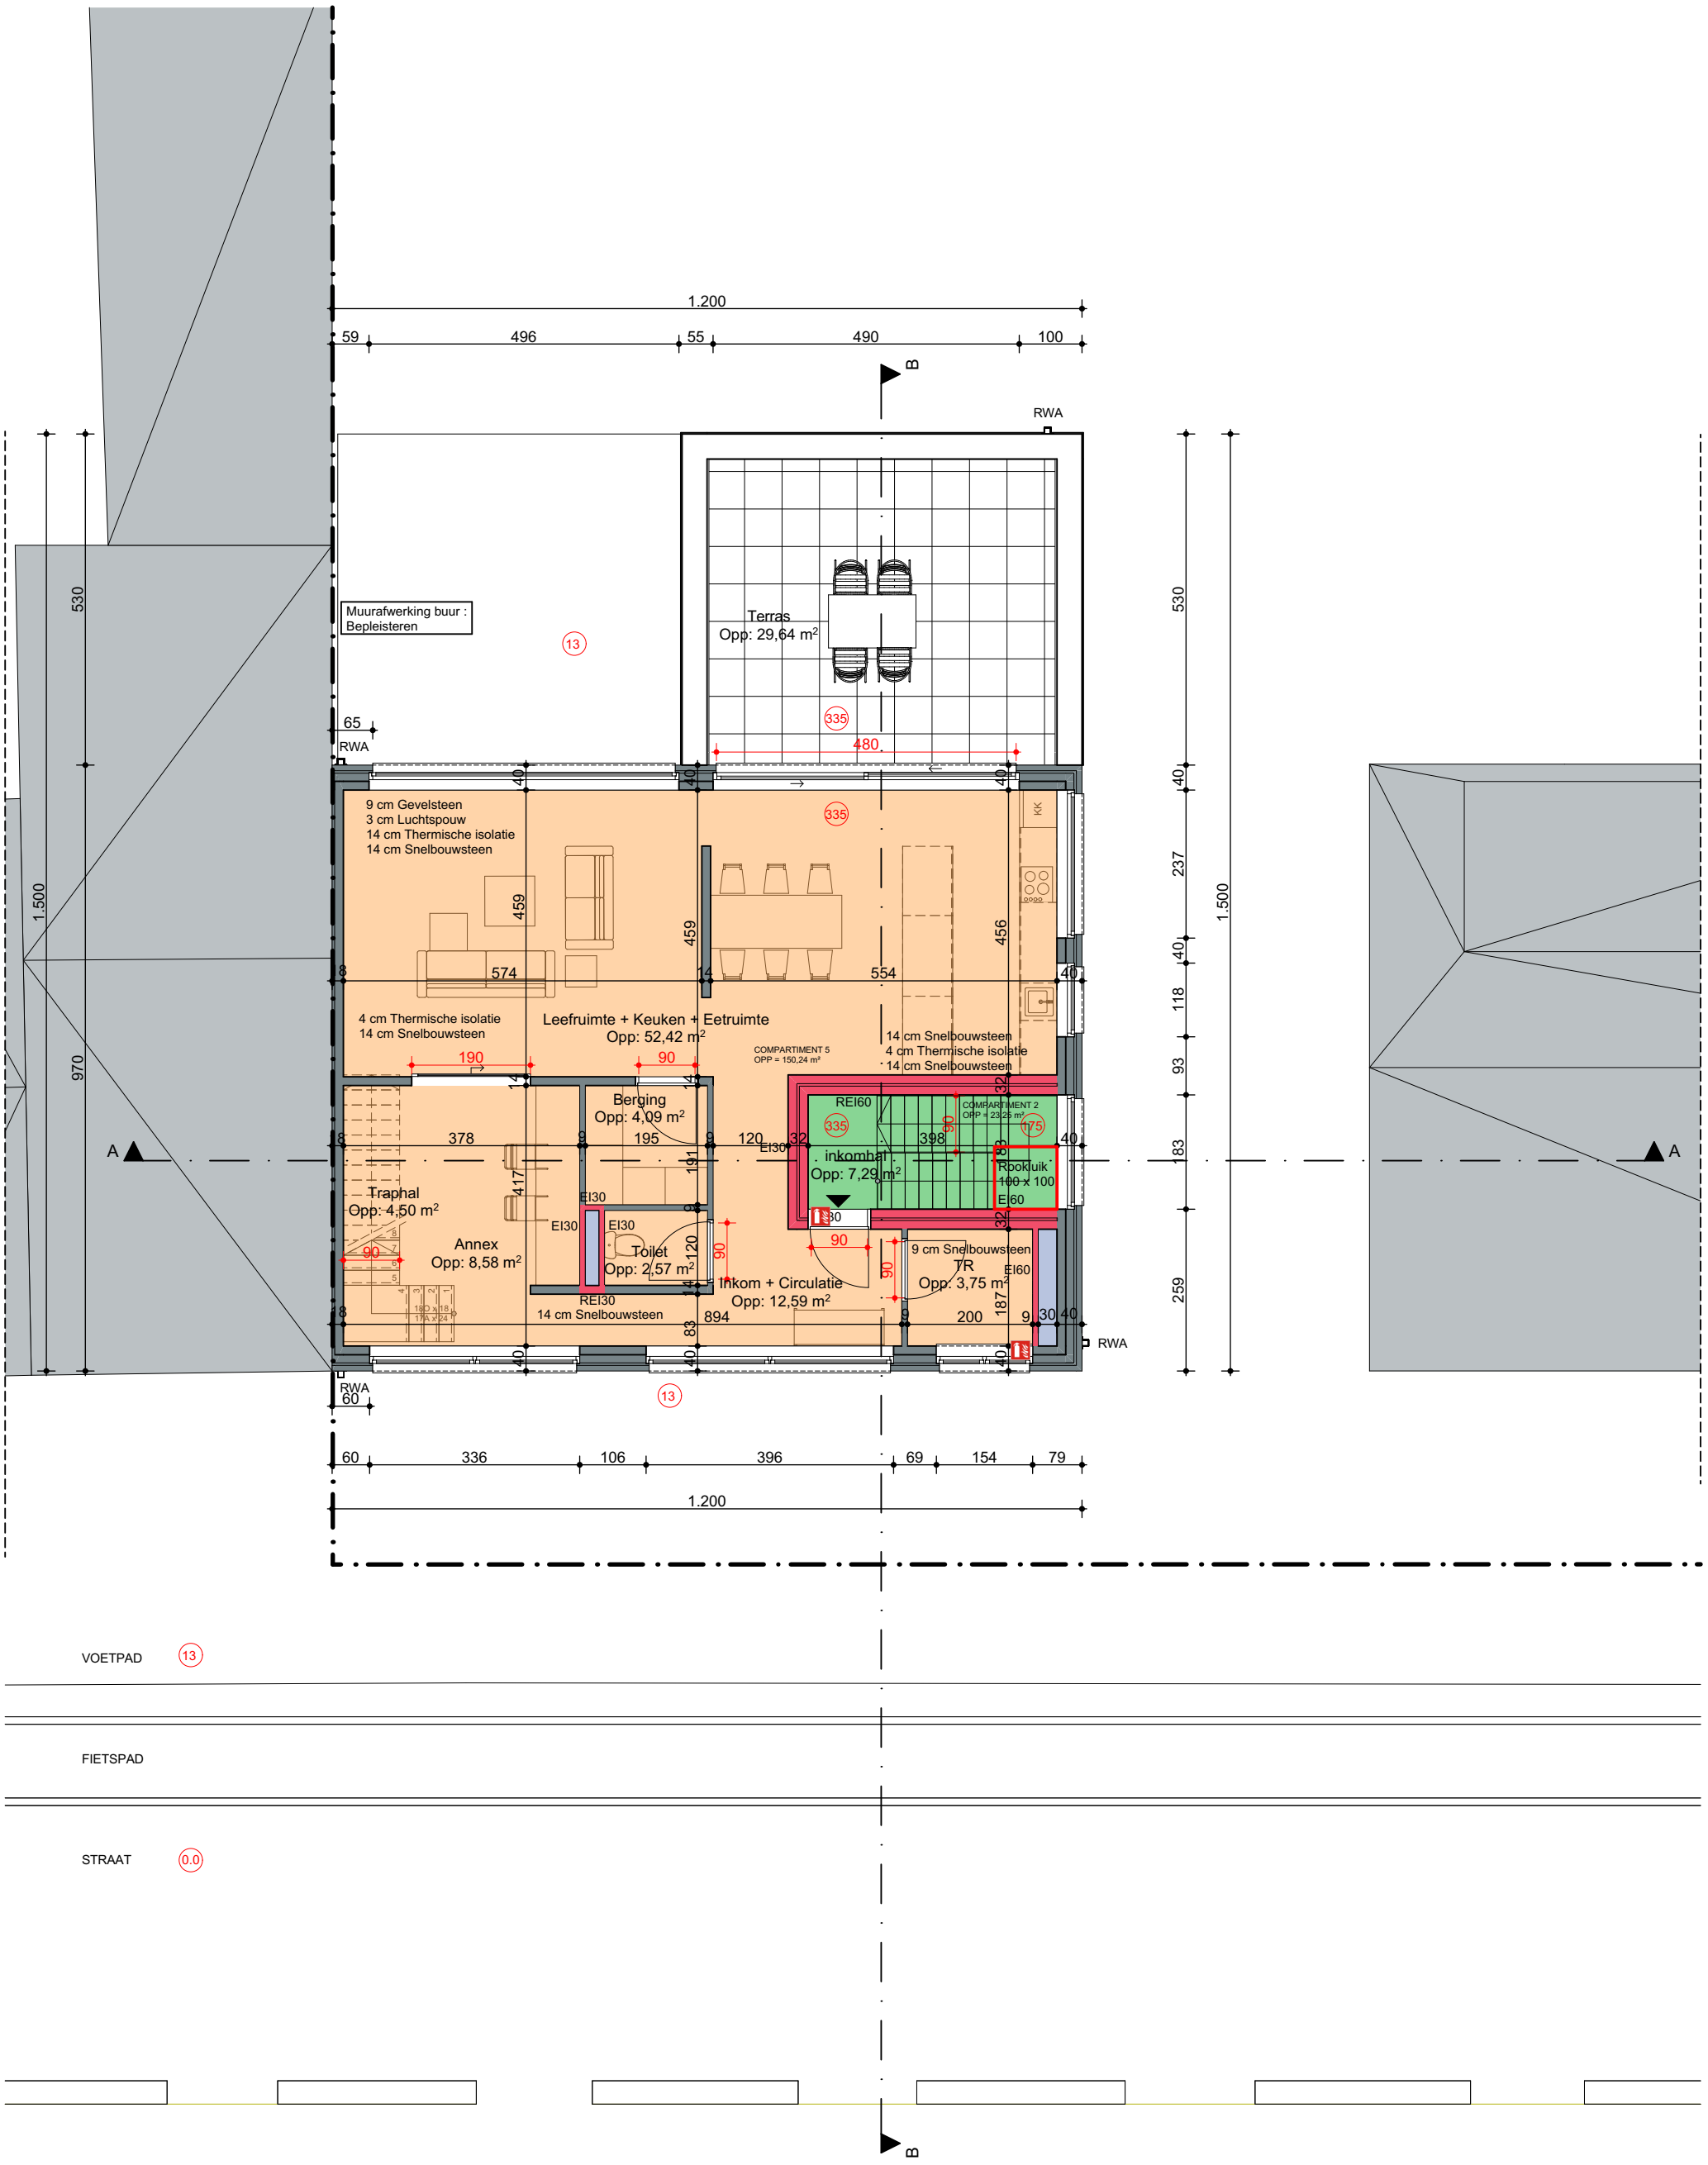

1. 1e verdieping Brandweer 1:100

Eerste verdieping Brandweer Emma Senesael - APU3 -TA2 Academiajaar 2022 - 2023 Datum: 3/01/2023 Toestand: Nieuw	't Spoor Meergezinswoning in een stedelijke context Spoorwegstraat 296-304 8200 - Brugge - West-Vlaanderen - België	Schaal 1:100, 1:141,69 N

ARCHICAD EDUCATION VERSION

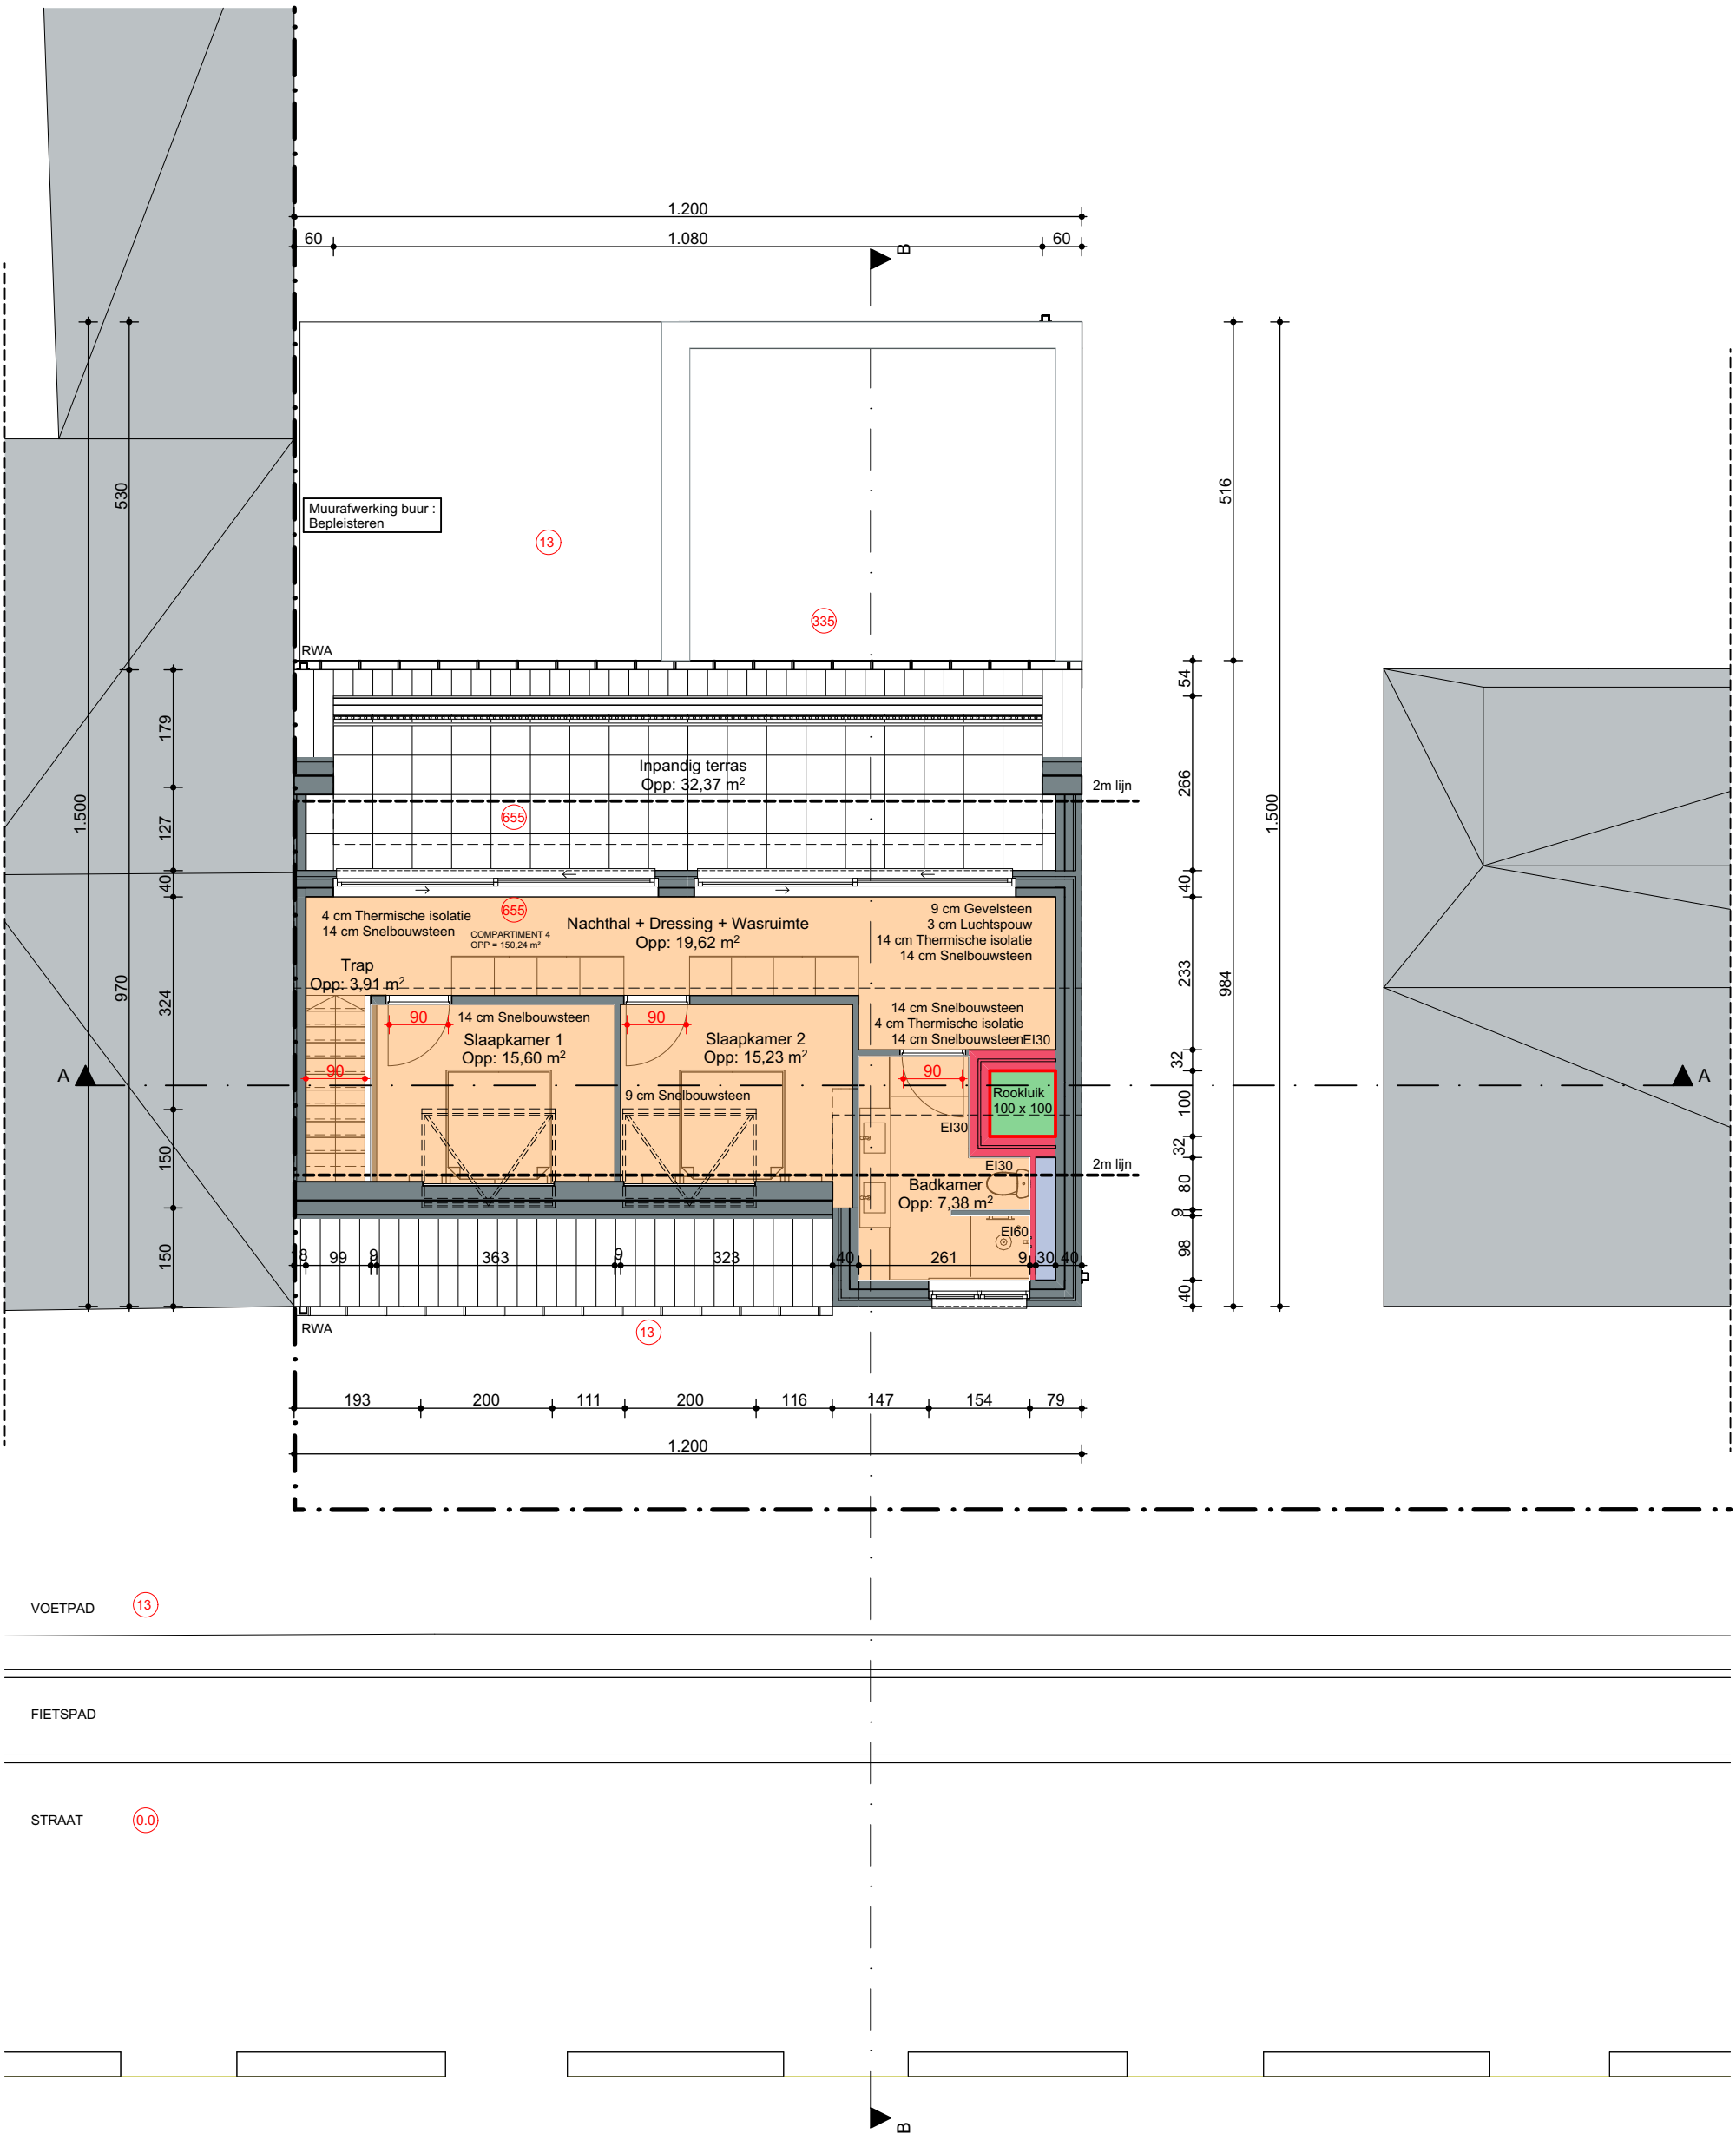

2. 2e verdieping Brandweer 1:100

Tweede verdiep Brandweer Emma Senesael - APU3 -TA2 Academiajaar 2022 - 2023 Datum: 3/01/2023 Toestand: Nieuw	't Spoor Meergezinswoning in een stedelijke context Spoorwegstraat 296-304 8200 - Brugge - West-Vlaanderen - België	Schaal 1:100 N