
ARCHICAD EDUCATION VERSION

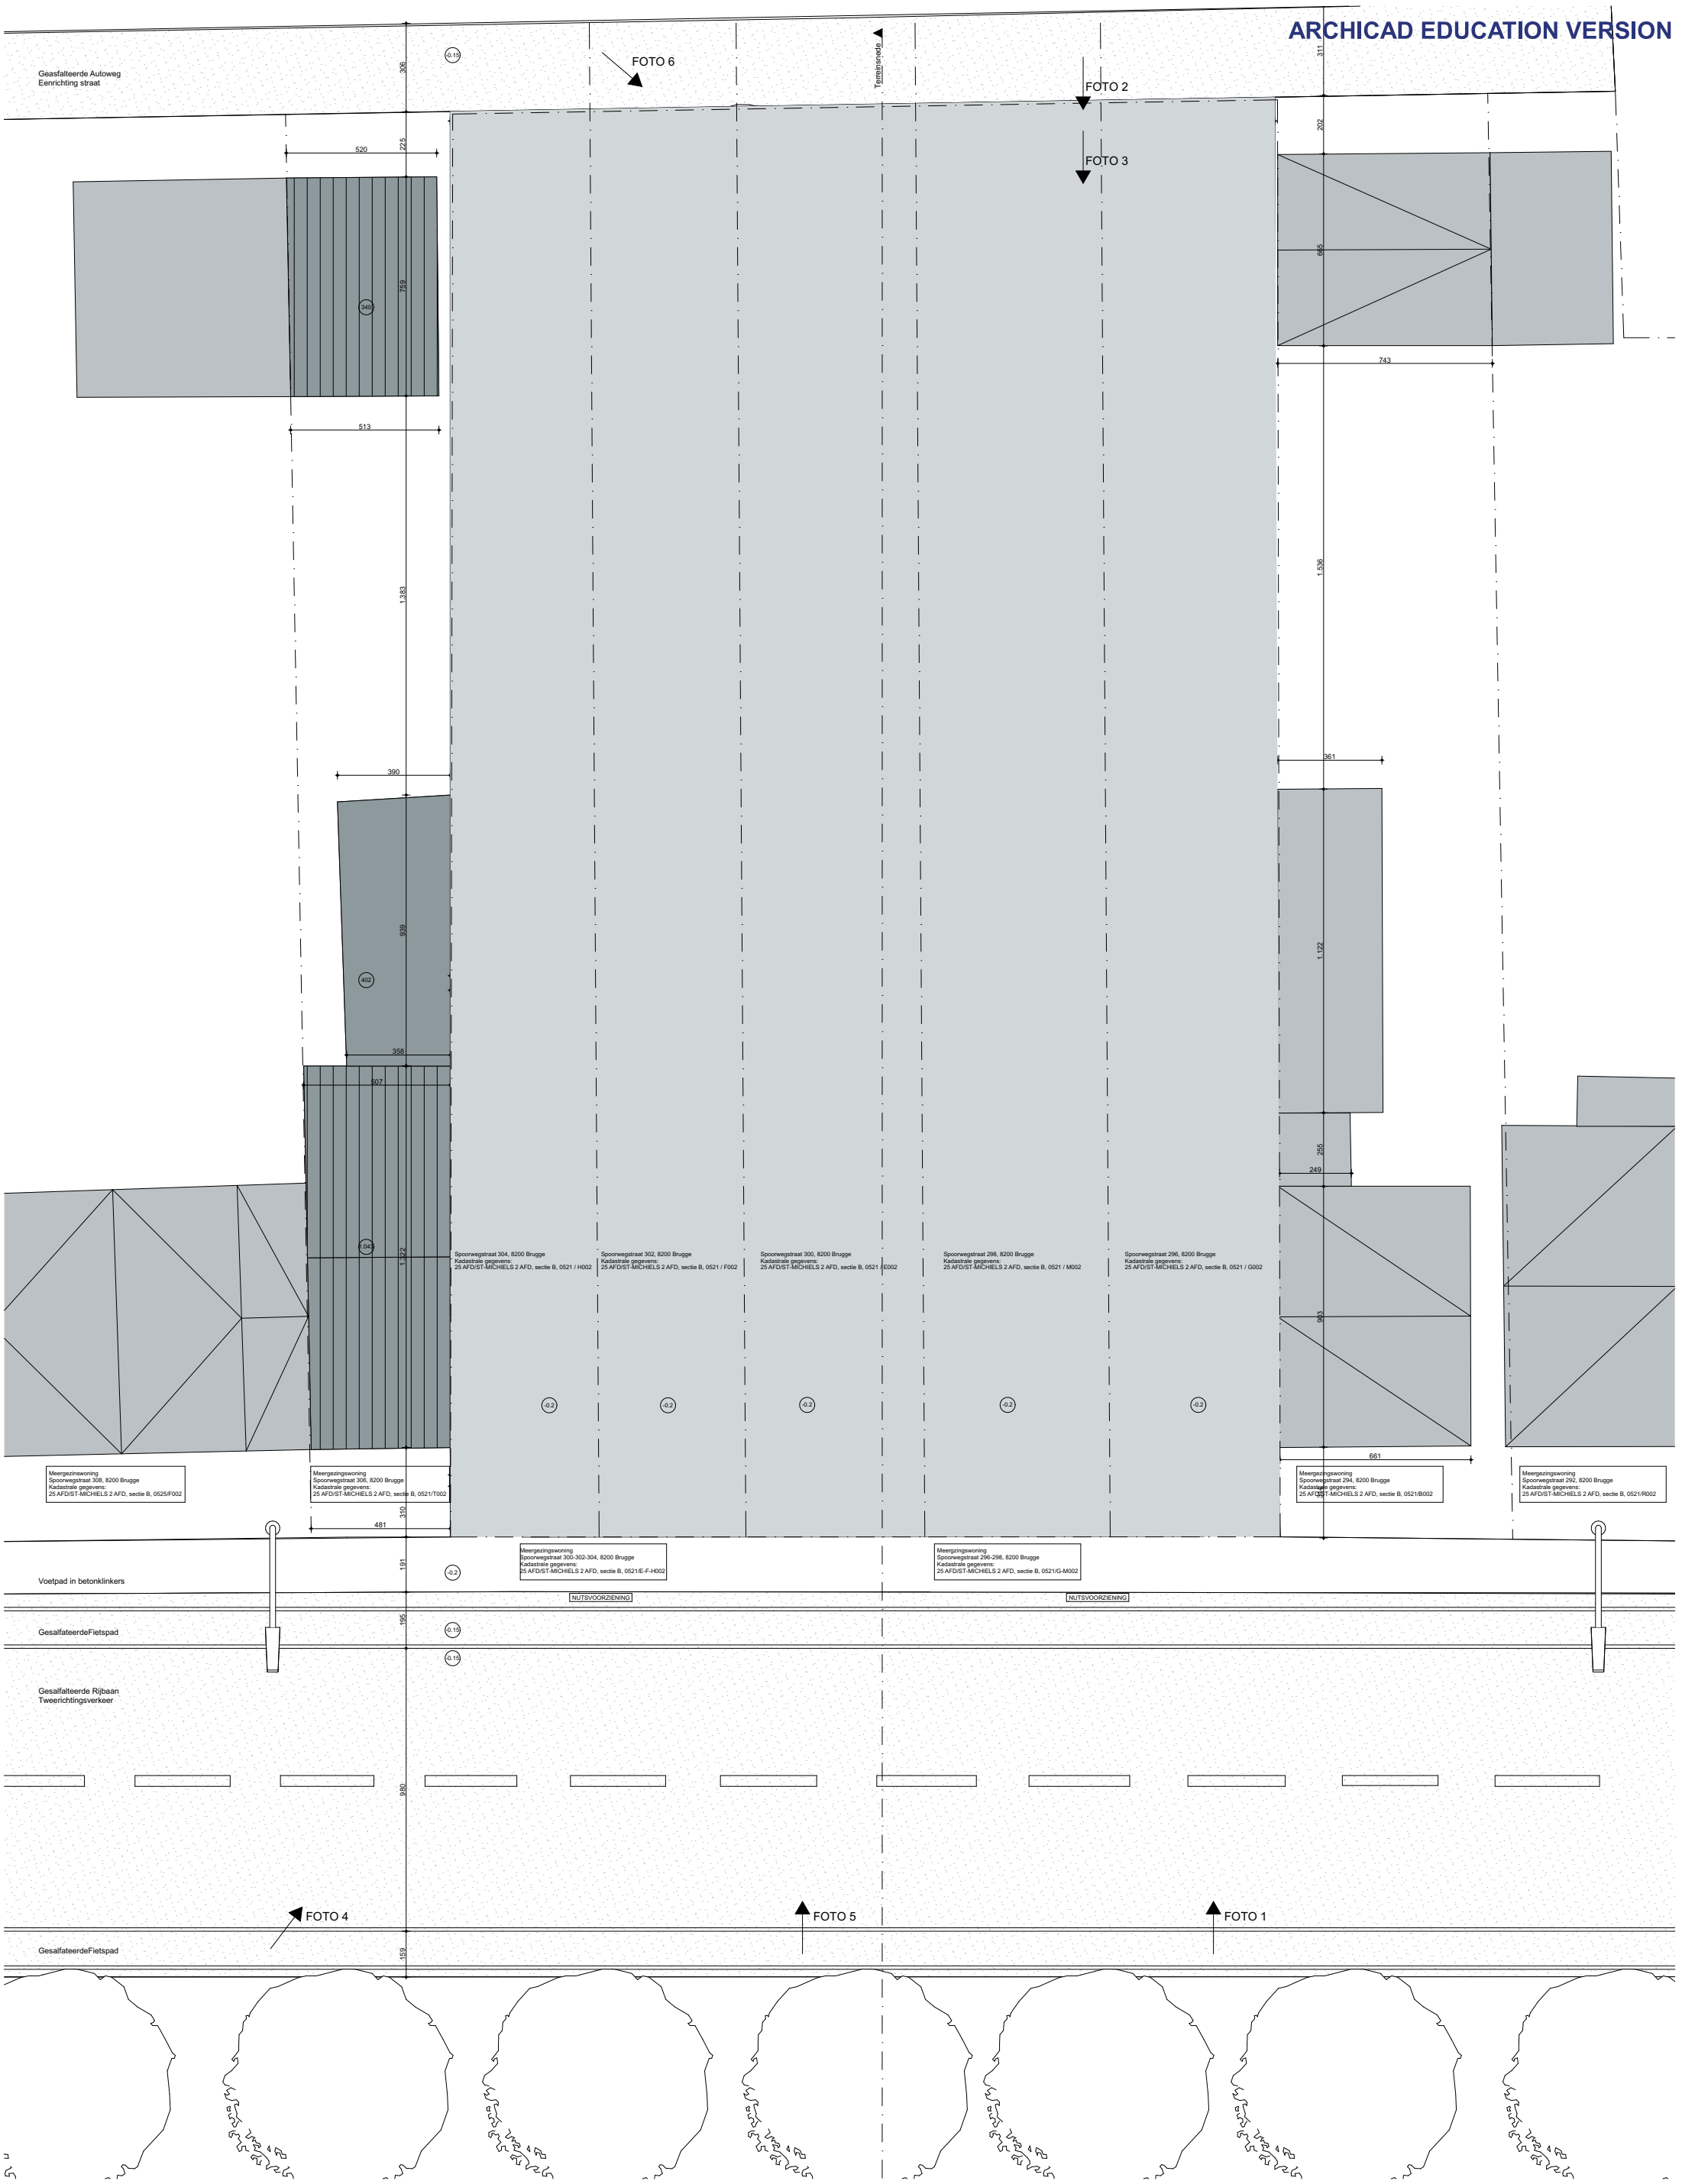


00 Inplanting Bestaand 1:200

| | | |
|---|---|---|
| Inplanting BESTAAND<br>Emma Senesael - APU3 -TA2<br>Academiajaar 2022 - 2023<br>Datum: 3/01/2023<br>Toestand: Bestaand | 't Spoor<br>Meergezinswoning in een stedelijke context<br>Spoorwegstraat 296-304<br>8200 - Brugge - West-Vlaanderen - België | Schaal 1:200<br>N |

ARCHICAD EDUCATION VERSION

Geasfalteerde Autoweg
Eenrichting straat

FOTO 6

Terreinsnede

FOTO 2

FOTO 3

Hoogstamminge Boom

Hoogstamminge Boom

Houten Zitbank
Opp: 113,23 m²

Vijver - Water
Opp: 148,31 m²

Houten Brug
Opp: 43,39 m²

Hoogstamminge Boom

Hoogstamminge Boom

Gras

Gras

Voetpad in betonklinkers
Opp: 241.41m²

Terras

Terras

Terras +1

Terras +1

Terras +2

Terras +2

Zonnepanelen
100 x 165

Rookluik
100 x 100

Groendak +3

Groendak +3

Koker

RWA

RWA

Grasstrook met beplanting

Meergezinswoning
Spoorwegstraat 308, 8200 Brugge
Kadastrale gegevens:
25 AFD/ST-MICHIELS 2 AFD, sectie B, 0525/F002

Meergezinswoning
Spoorwegstraat 306, 8200 Brugge
Kadastrale gegevens:
25 AFD/ST-MICHIELS 2 AFD, sectie B, 0521/T002

Meergezinswoning
Spoorwegstraat 300-302-304, 8200 Brugge
Kadastrale gegevens:
25 AFD/ST-MICHIELS 2 AFD, sectie B, 0521/E-F-H002

Meergzingswoning
Spoorwegstraat 296-298, 8200 Brugge
Kadastrale gegevens:
25 AFD/ST-MICHIELS 2 AFD, sectie B, 0521/G-M002

Meergezingswoning
Spoorwegstraat 294, 8200 Brugge
Kadastrale gegevens:
25 AFD/ST-MICHIELS 2 AFD, sectie B, 0521/B002

Meergezingswoning
Spoorwegstraat 292, 8200 Brugge
Kadastrale gegevens:
25 AFD/ST-MICHIELS 2 AFD, sectie B, 0521/R002

Voetpad in betonklinkers

GesalfateerdeFietspad

Gesalfalteerde Rijbaan
Tweerichtingsverkeer

GesalfateerdeFietspad

FOTO 4

FOTO 5

FOTO 1

01 Inplanting 1:200

| | | |
|---|---|---|
| Inplanting NIEUW<br>Emma Senesael - APU3 -TA2<br>Academiajaar 2022 - 2023<br>Datum: 3/01/2023<br>Toestand: Nieuw | 't Spoor<br>Meergezinswoning in een stedelijke context<br>Spoorwegstraat 296-304<br>8200 - Brugge - West-Vlaanderen - België | Schaal 1:200<br>N |

ARCHICAD EDUCATION VERSION

Geasfalteerde Autoweg
Eenrichting straat

FOTO 6
FOTO 2
FOTO 3
FOTO 4
FOTO 5
FOTO 1

Terreinscheide

Hoogstamminge Boom
Hoogstamminge Boom
Hoogstamminge Boom
Houten Zitbank
Opp: 113,23 m²
Vijver - Water
Opp: 148,31 m²
Houten Brug
Opp: 43,39 m²
Gras
Gras
Voetpad in betonklinkers
Opp: 241.41m²
Terras
Terras +1
Terras +2
Terras
Terras +1
Terras +2
Zonnepanelen
100 x 165
Groendak +3
Groendak +3
Grasstrook met beplanting
Voetpad in betonklinkers
GesalfateerdeFietspad
Gesalfalteerde Rijbaan
Tweerichtingsverkeer
GesalfateerdeFietspad

Meergezinswoning
Spoorwegstraat 308, 8200 Brugge
Kadastrale gegevens:
25 AFD/ST-MICHIELS 2 AFD, sectie B, 0525/F002

Meergezingswoning
Spoorwegstraat 306, 8200 Brugge
Kadastrale gegevens:
25 AFD/ST-MICHIELS 2 AFD, sectie B, 0521/T002

Meergezingswoning
Spoorwegstraat 300-302-304, 8200 Brugge
Kadastrale gegevens:
25 AFD/ST-MICHIELS 2 AFD, sectie B, 0521/E-F-H002

Meergzingswoning
Spoorwegstraat 296-298, 8200 Brugge
Kadastrale gegevens:
25 AFD/ST-MICHIELS 2 AFD, sectie B, 0521/G-M002

Meergezingswoning
Spoorwegstraat 294, 8200 Brugge
Kadastrale gegevens:
25 AFD/ST-MICHIELS 2 AFD, sectie B, 0521/B002

Meergezingswoning
Spoorwegstraat 292, 8200 Brugge
Kadastrale gegevens:
25 AFD/ST-MICHIELS 2 AFD, sectie B, 0521/R002

02 Inplanting Brandweer 1:200

| | | |
|---|---|---|
| Inplanting BRANDWEER<br>Emma Senesael - APU3 -TA2<br>Academiajaar 2022 - 2023<br>Datum: 3/01/2023<br>Toestand: Bestaand | 't Spoor<br>Meergezinswoning in een stedelijke context<br>Spoorwegstraat 296-304<br>8200 - Brugge - West-Vlaanderen - België | Schaal 1:200<br>N |